


Miejscowy plan zagospodarowania przestrzennego "Orlen - wschód" w Płocku - część I - projekt

Wyrys ze Studium uwarunkowań i kierunków zagospodarowania przestrzennego miasta Płocka

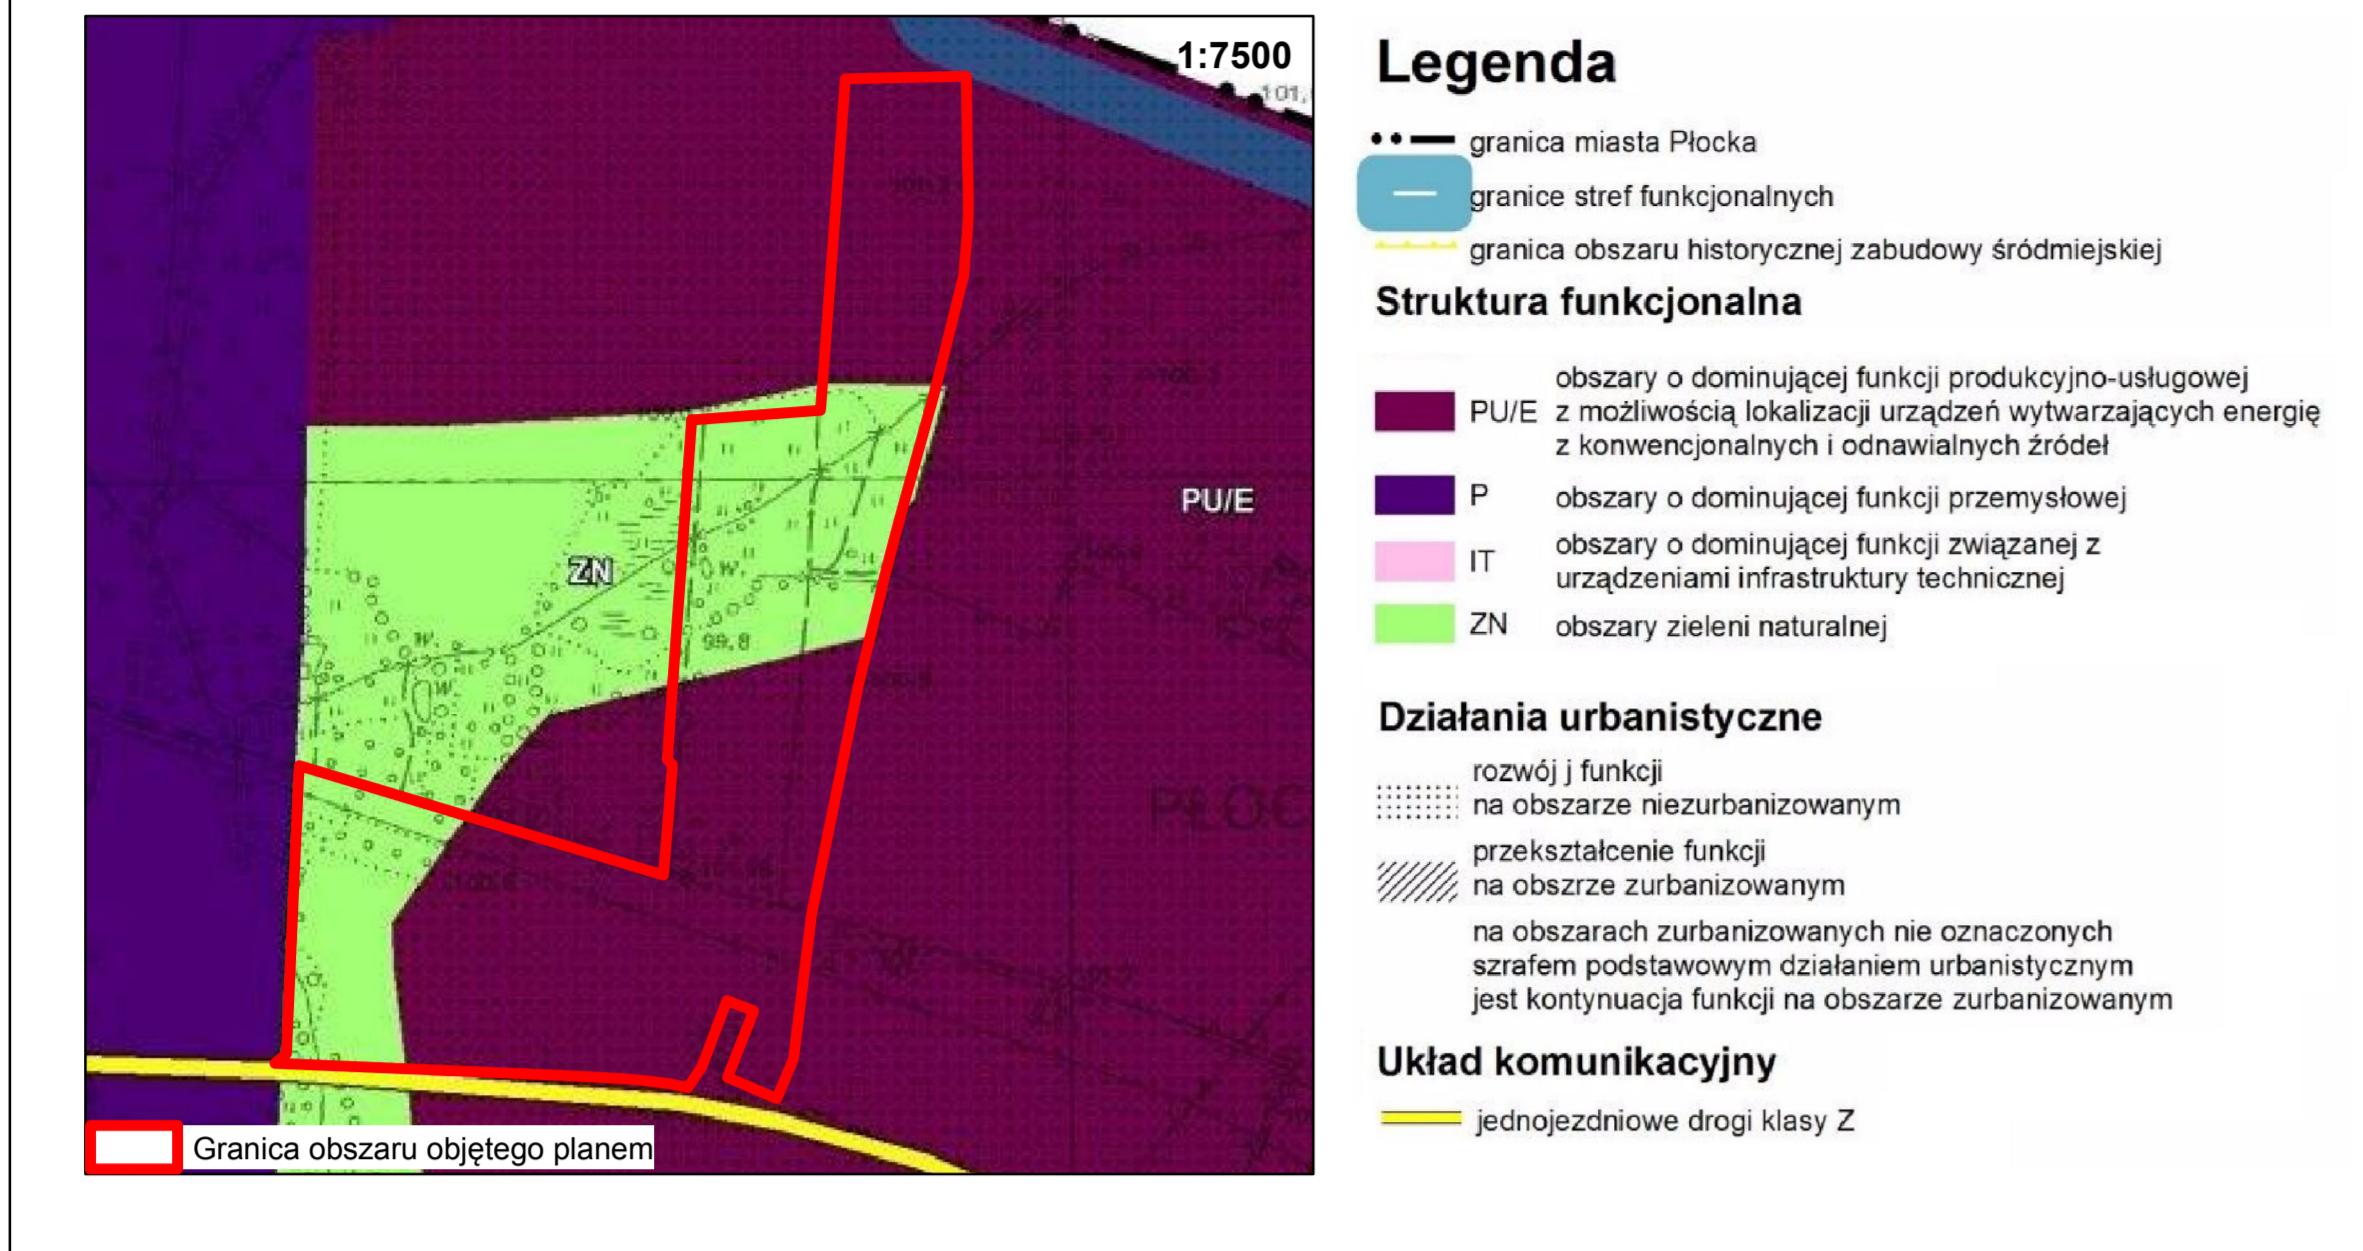

Układ współrzędnych: 2000 strefa 7, EPSG: 2178

Skala: 1:1000

Legenda

Oznaczenia obowiązujące

- Granicza obszaru objętego planem
- Linie rozgraniczające tereny o różnym przeznaczeniu lub różnych zasadach zagospodarowania
- Nieprzekraczalna linia zabudowy
- Tereny usług lub produkcji
- Tereny zieleni naturalnej
- Granicza terenu zamkniętego
- Wymiary wyrażone w metrach

Oznaczenia informacyjne

- Przebieg linii wysokiego napięcia 110 kV
- Linie rozgraniczające dróg publicznych - poza granicami planu

Informacja o źródle pochodzenia użytego materiału państwowego zasobu geodezyjnego i kartograficznego

Miejscowy plan zagospodarowania przestrzennego sporządzony został na podkładzie:
 - urzędowej kopii mapy ewidencyjnej pozyskanej z państwowego zasobu geodezyjnego i kartograficznego - w przypadku terenów zamkniętych
 - urzędowej kopii mapy zasadniczej pozyskanej z państwowego zasobu geodezyjnego i kartograficznego - w przypadku pozostałych terenów

Licencja nr WGD-I-ZD.6642.2.17.2022.PB_1462_P

