


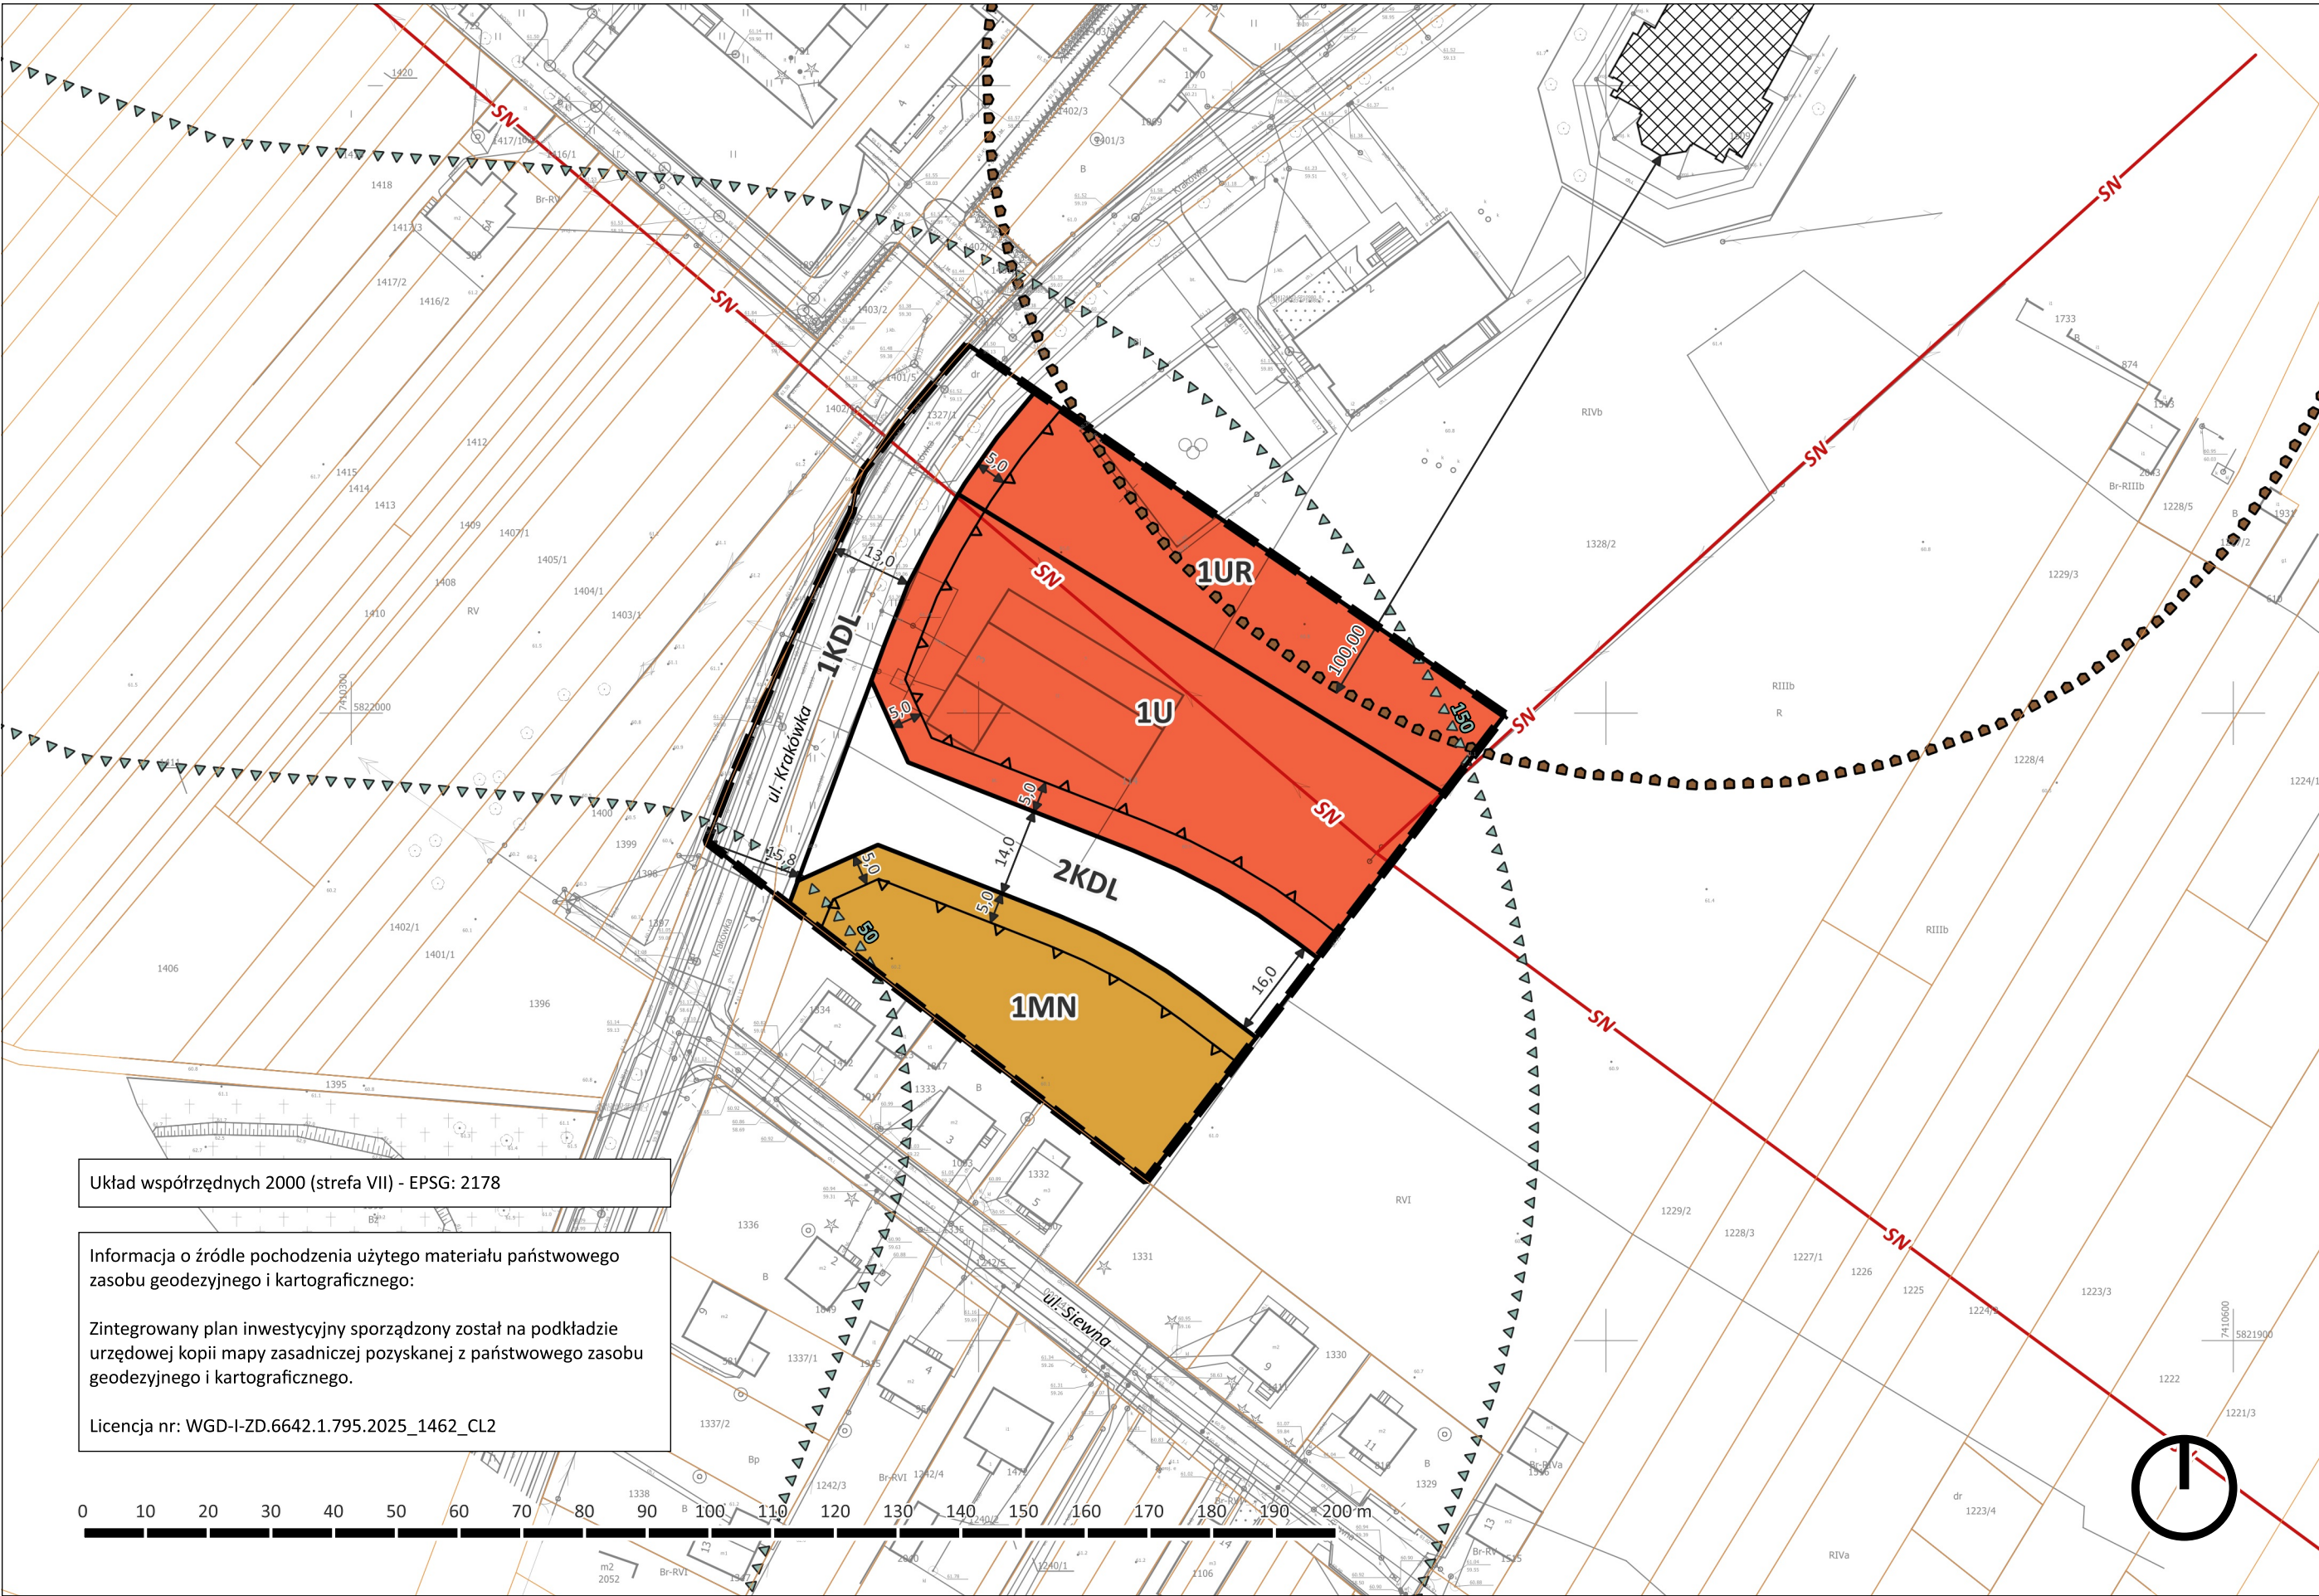

LEGENDA

USTALENIA OBOWIĄZUJĄCE

- Granica obszaru objętego miejscowym planem zagospodarowania przestrzennego
- Linie rozgraniczające tereny o różnym przeznaczeniu lub różnych zasadach zagospodarowania
- MN** Tereny zabudowy mieszkaniowej jednorodzinnej
- U** Tereny usług
- UR** Teren usług kultu religijnego
- KDL** Tereny dróg lokalnych
- Nieprzekraczalne linie zabudowy
- 50** Granica strefy ochrony sanitarnej cmentarza - 50 metrów
- 150** Granica strefy ochrony sanitarnej cmentarza - 150 metrów
- 5,00** Wymiary wyrażone w metrach


OZNACZENIA INFORMACYJNE

- Granice działek ewidencyjnych (EGiB)
- Zabytek wpisany do rejestru zabytków Kościół pw. św. Benedykta
- Strefa ochorny konserwatorskiej 100 m od budynku kościoła pw. św. Benedykta
- SN** Linie napowietrzne średniego napięcia

ul. Krakówka Nazwy ulic

Pozostałe oznaczenia na rysunku, w tym oznaczenia odnoszące się do obiektów poza granicami planu - mają charakter informacyjny

Załącznik Nr 1 do Uchwały
Rady Miasta Płocka z dnia

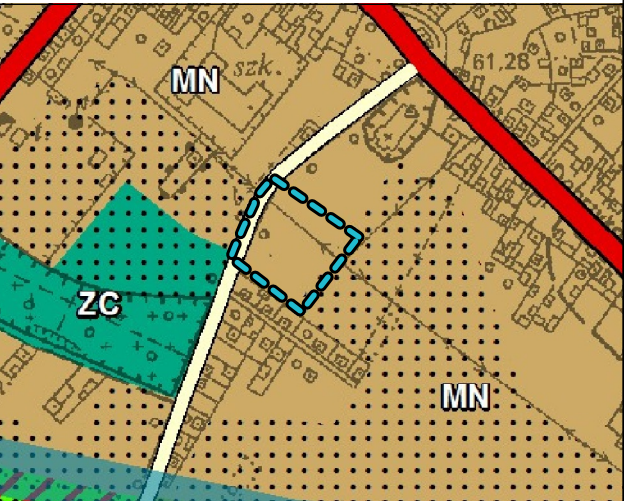

WYRYS ZE STUDIUM UWARUNKOWAŃ I KIERUNKÓW ZAGOSPODAROWANIA PRZESTRZENNEGO MIASTA PŁOCKA, przyjętego Uchwałą Nr 565/XXXIII/2013 Rady Miasta Płocka z dnia 26 marca 2013 roku

Legenda

Struktura funkcjonalna

- MN** obszary o dominującej funkcji mieszkaniowej jednorodzinnej
- ZC** obszary cmentarzy

Działania urbanistyczne

- rozwój j funkcji na obszarze nieurbanizowanym
- na obszarach zurbanizowanych nie oznaczonych szrafem podstawowym działaniem urbanistycznym jest kontynuacja funkcji na obszarze zurbanizowanym

Układ komunikacyjny

- jednojezdniowe drogi klasy G**
- wybrane jednojezdniowe drogi klasy L**
- granica obszaru objętego miejscowym planem zagospodarowania przestrzennego**



ZINTEGROWANY PLAN
INWESTYCYJNY W REJONIE
ULICY KRAKÓWKA W PŁOCKU

Przewodniczący Rady Miasta

Tytuł:	Rysunek projektu planu		
Opracowanie:	SOWANA Space Joanna Jaskułowska, siedziba: ul. Tuwima 79/12, 90-031 Łódź		
Projektant:	mgr inż. arch. Joanna Jaskułowska, podstawa uprawnień: art. 5 pkt 4 u.p.z.p.		
Data:	Październik 2025	Skala:	1:1000

Układ współrzędnych 2000 (strefa VII) - EPSG: 2178

Informacja o źródle pochodzenia użytego materiału państwowego zasobu geodezyjnego i kartograficznego:

Zintegrowany plan inwestycyjny sporządzony został na podkładzie urzędowej kopii mapy zasadniczej pozyskanej z państwowego zasobu geodezyjnego i kartograficznego.

Licencja nr: WGD-I-ZD.6642.1.795.2025_1462_CL2