


Miejscowy plan zagospodarowania przestrzennego „Bielska – Bartoszewskiego” w Płocku

Załącznik Nr 1 do uchwały Nr Rady Miasta Płocka z dnia 2026 r.

Wyrys ze Studium Uwarunkowań i Kierunków Zagospodarowania Przestrzennego Miasta Płocka

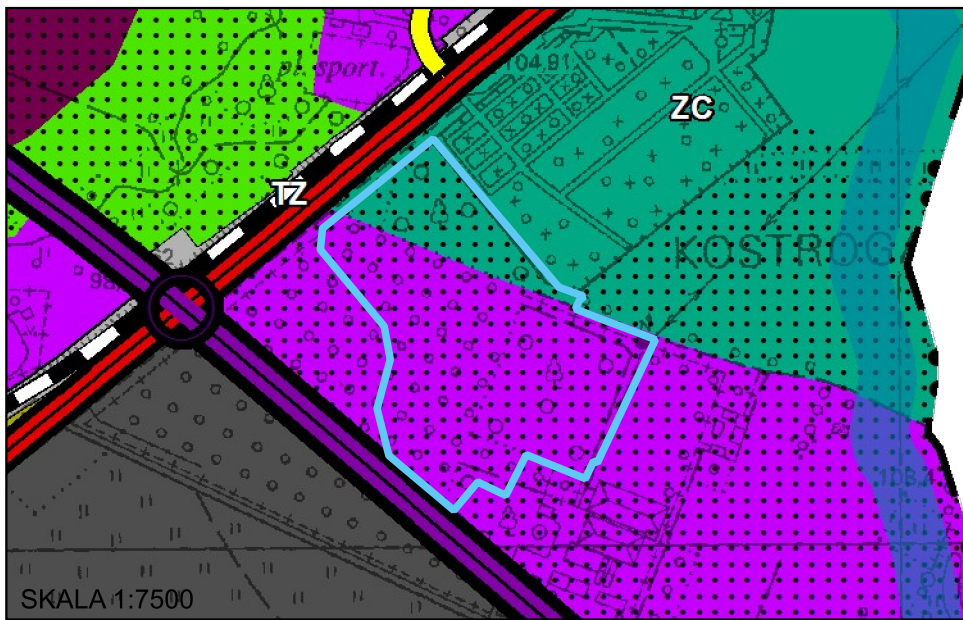

- Legenda**
- Struktura funkcjonalna**
- PU obszary o dominującej funkcji produkcyjno-usługowej
 - PU/E obszary o dominującej funkcji produkcyjno-usługowej z możliwością lokalizacji urządzeń wytwarzających energię z konwencjonalnych i odnawialnych źródeł
 - LT obszary lokalizacji lotniska
 - ZC obszary cmentarzy
 - ZU obszary zieleni urządzonej
 - TZ tereny zamknięte
- Działania urbanistyczne**
- rozwoj funkcji na obszarze nieurbanizowanym
 - na obszarach zurbanizowanych nie oznaczonych szrafem podstawowym działaniem urbanistycznym jest kontynuacja funkcji na obszarze zurbanizowanym
- Układ komunikacyjny**
- dwuletnie drogi klasy GP
 - dwuletnie drogi klasy G
 - jednojezdniowe drogi klasy Z
 - węzły drogowe dróg klasy GP
 - linia kolejowa

0 10 20 30 40 50 m SKALA 1:1000

Informacja o źródle pochodzenia użytego materiału państwowego zasobu geodezyjnego i kartograficznego: Miejscowy plan zagospodarowania przestrzennego sporządzony został na podstawie urzędowej kopii mapy zasadniczej pozyskanej z państwowego zasobu geodezyjnego i kartograficznego.

Licencja nr WGD-I-ZD.6642.2.58.2024.KR_1462_P

LEGENDA

Obowiązujące ustalenia planu:

- Granica obszaru objętego planem
- Linie rozgarniczające tereny o różnym przeznaczeniu lub różnych zasadach zagospodarowania
- Nieprzekraczalne linie zabudowy
- Odległości określone w metrach

Przeznaczenia terenów:

- I Teren infrastruktury technicznej
- L Teren lasu
- KOP Teren parkingu
- KR Teren komunikacji drogowej wewnętrznej
- Strefy o zwiększonym udziale zieleni

Obowiązujące ustalenia planu wynikające z przepisów odrębnych:

- Strefa ochrony sanitarnej w odległości 50 m od granicy cmentarza
- Strefa ochrony sanitarnej w odległości 150 m od granicy cmentarza

Oznaczenia informacyjne:

Nazwy ulic