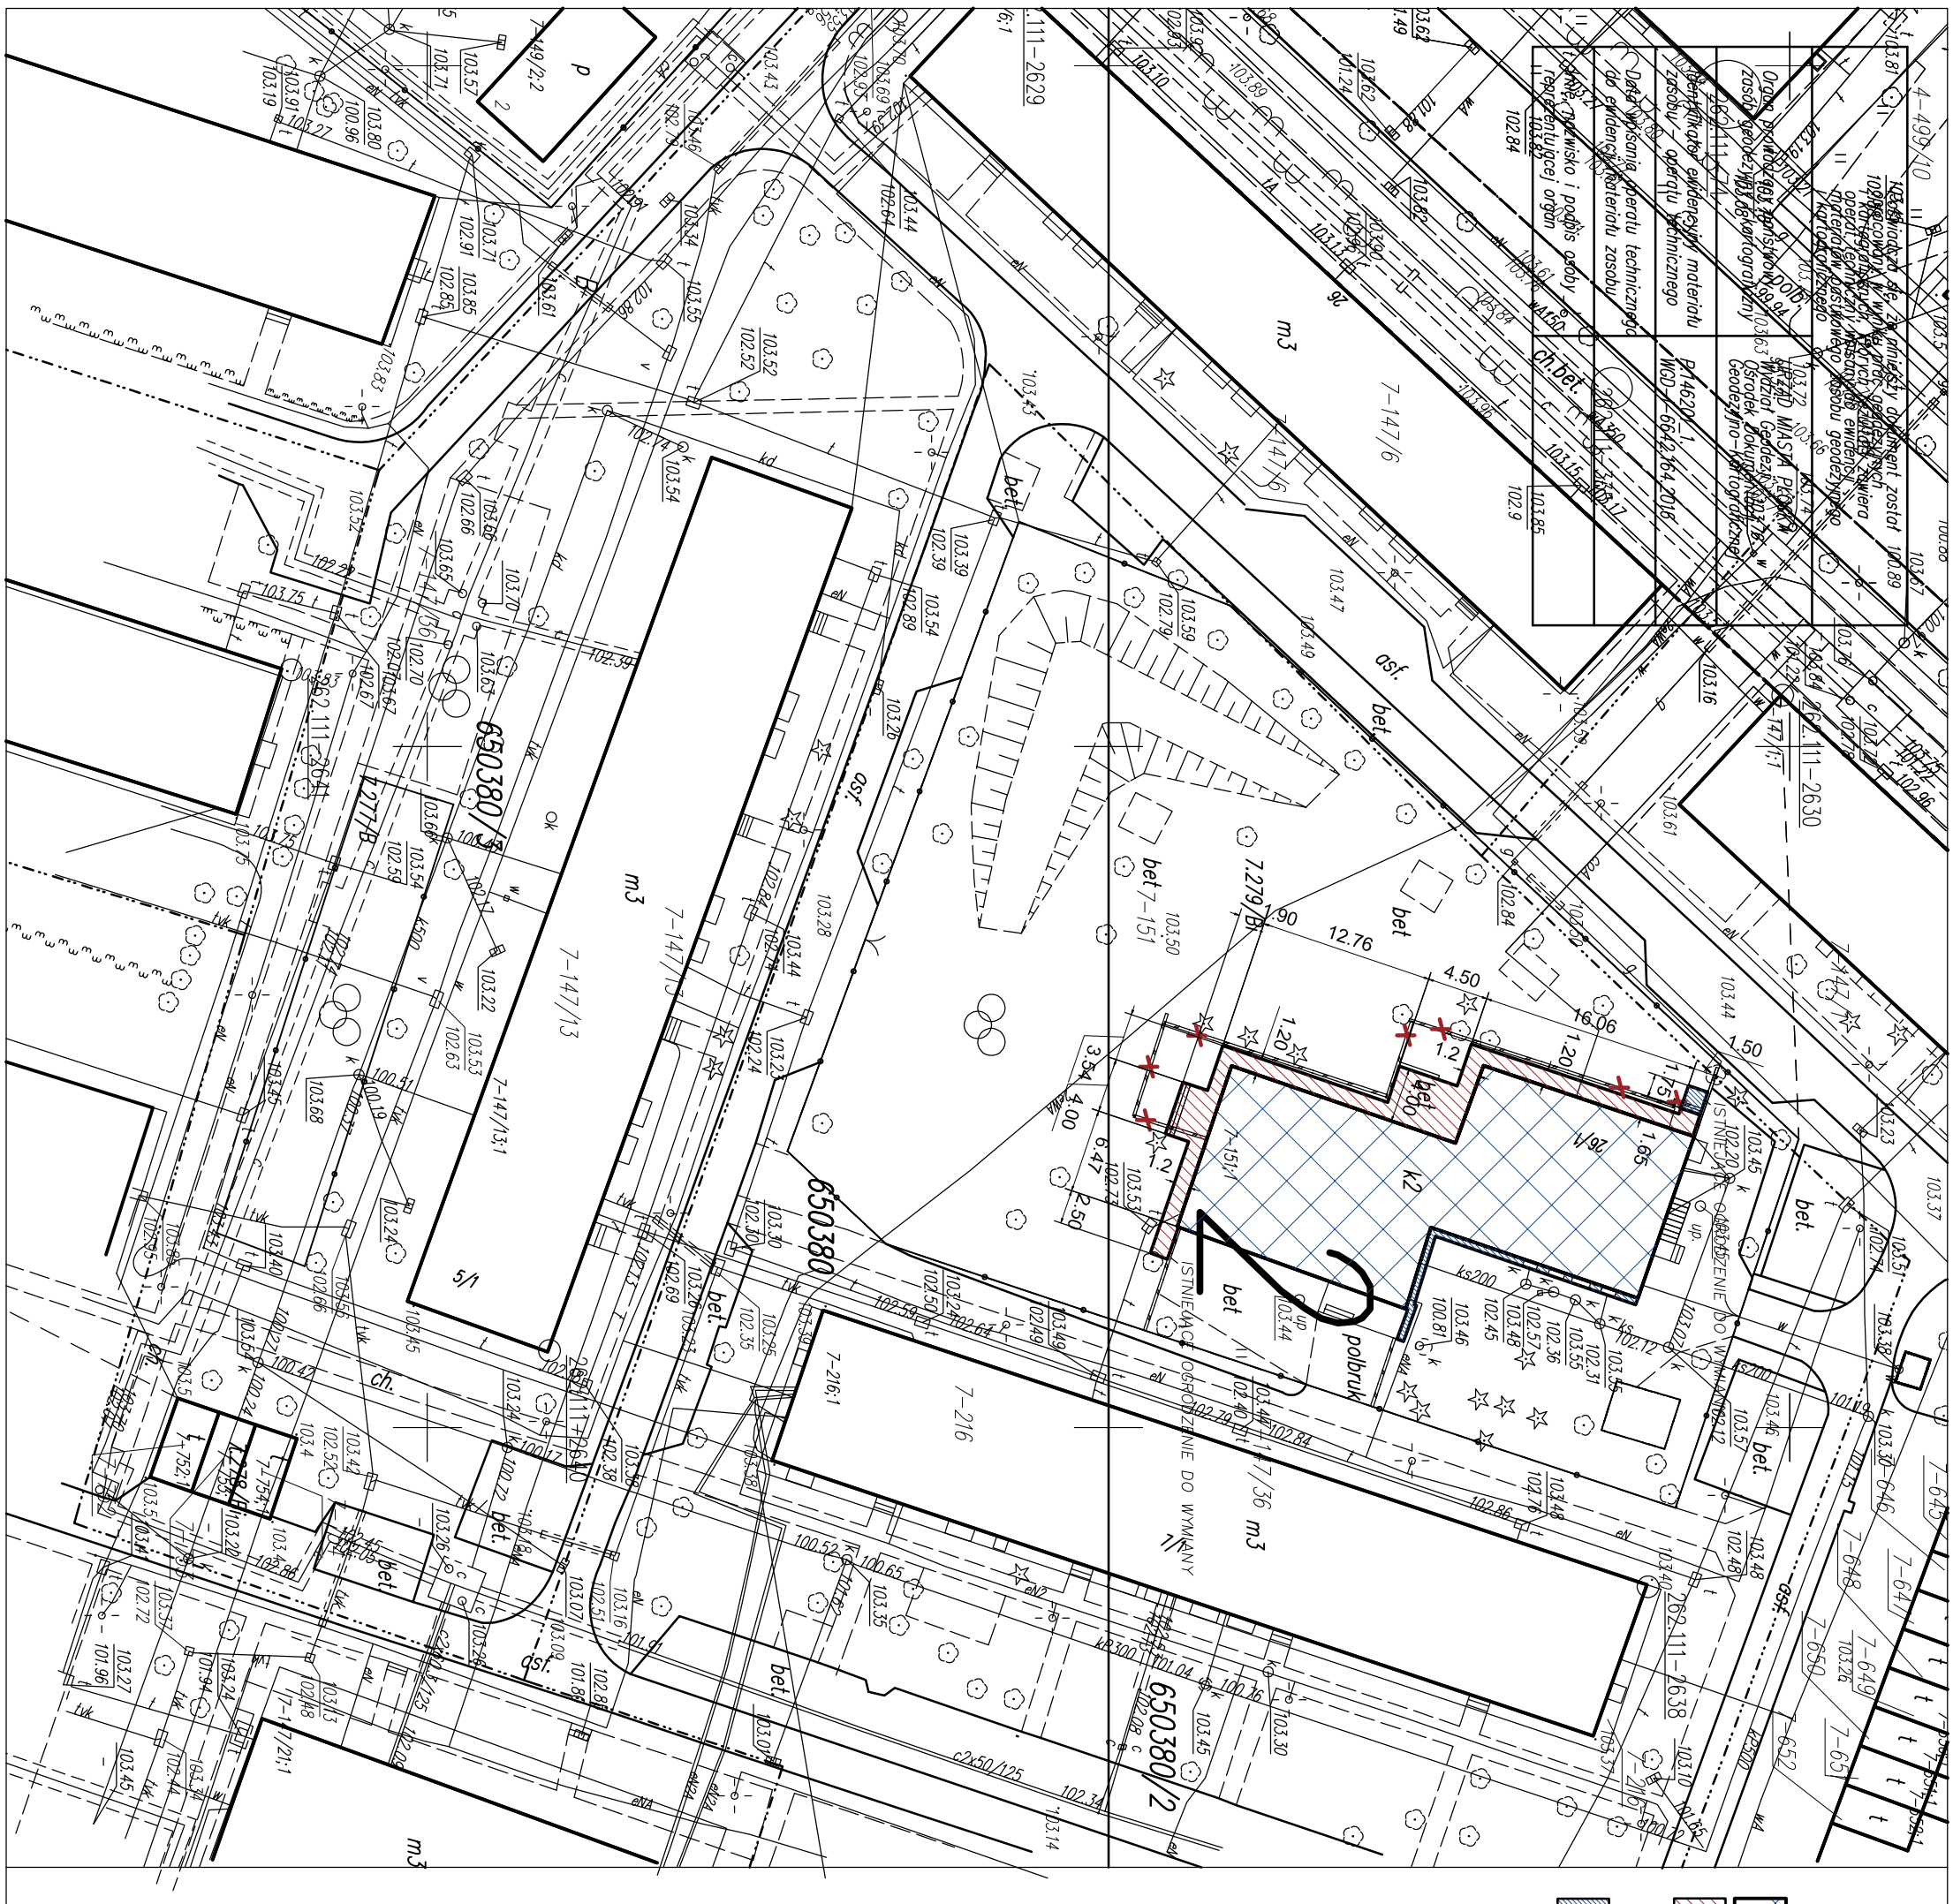

Jednostka Projektowa: PPU KST WIESŁAW BRYKAŁA, 09-401 PŁOCK, UL. OKOPOWA 26/1	Nr proj. P17216	
Temat: PROJEKT TERMOMODERNIZACJI BUDYNKU MIEJSKIEGO PRZEDSZKOLA NR11 W PŁOCKU	Inwestor: GMINA PŁOCK, PŁOCK, STARY RYNEK 1	
	Tytuł: PLAN SYTUACYJNY	Data: luty 2015
Adres Inwestycji: PŁOCK, UL. BIELSKA 26/1, DZ. NR 151	Projektant: mgr inż. Wiesław Brykała, upr. nr MAZ/0360/POOK/06	Skala: 1:500
		Nr rys.: 01