

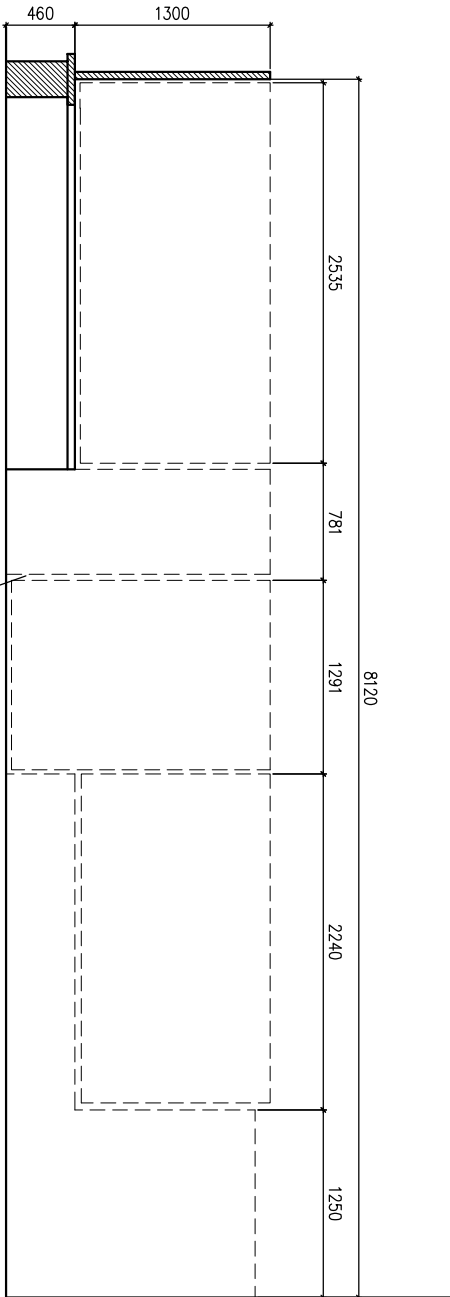
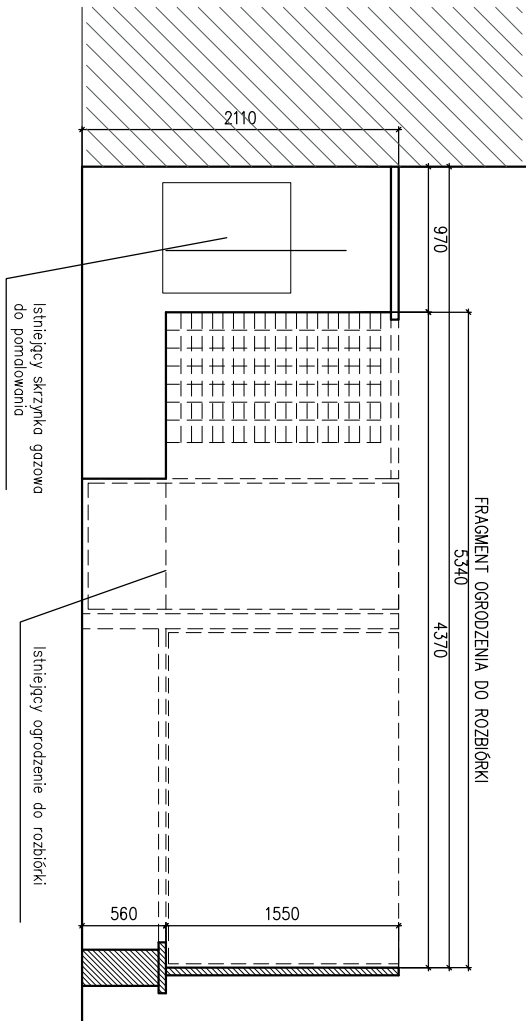


OGRODZENIE PÓŁNOCNE – STAN ISTNIEJĄCY

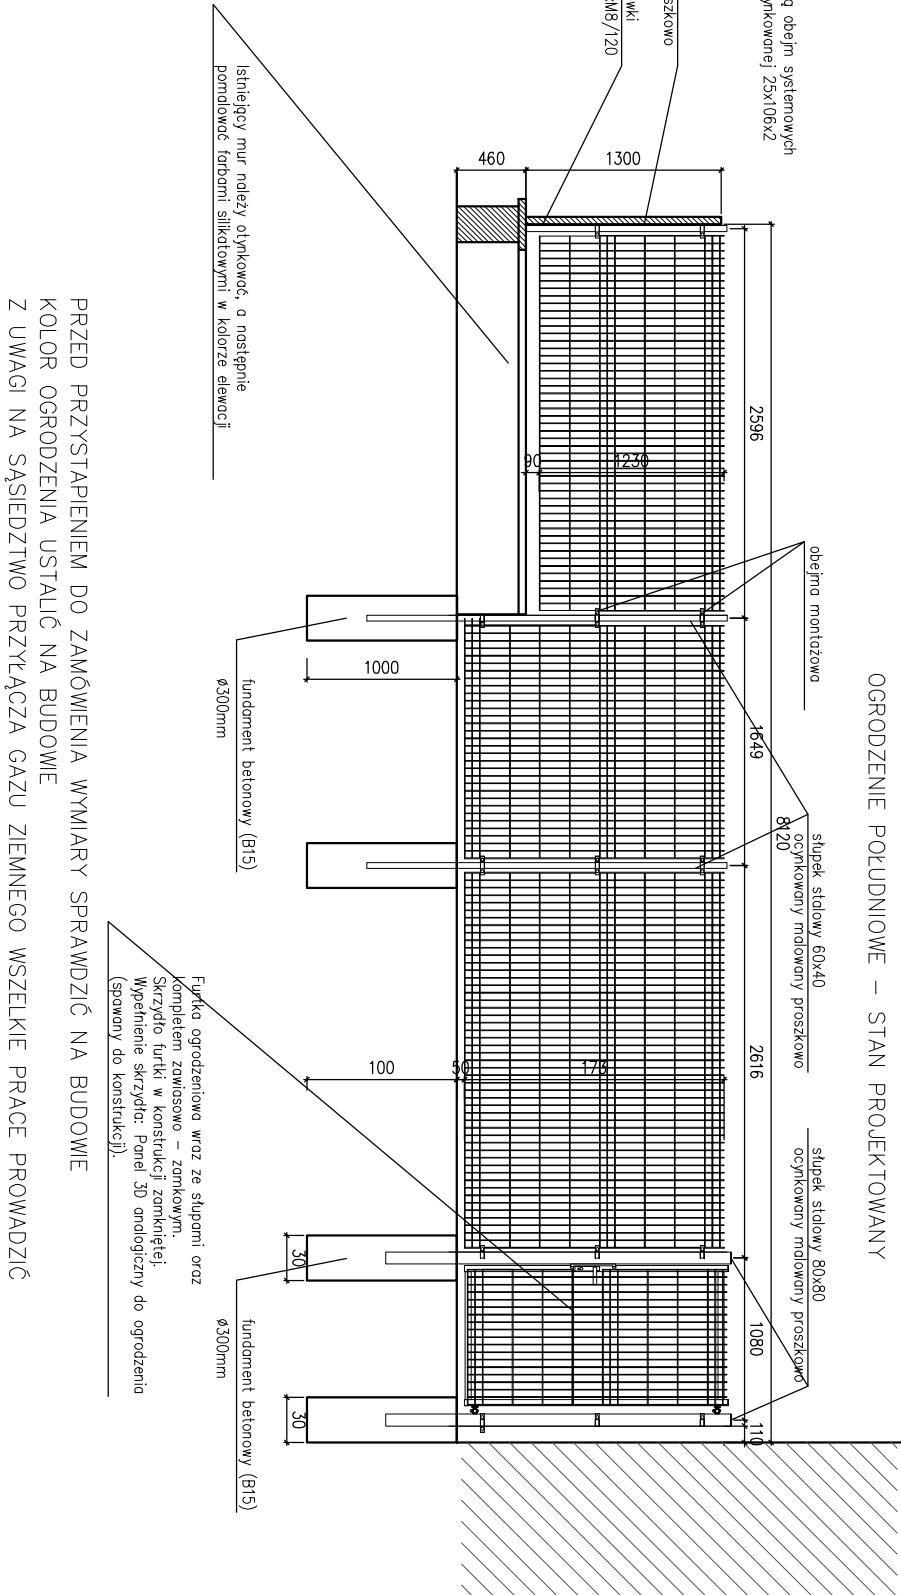


OGRODZENIE POŁUDNIOWE – STAN ISTNIEJĄCY

Ciepła betonowa do odtworzenia  
technologia wykonania jak czerpek kominowych

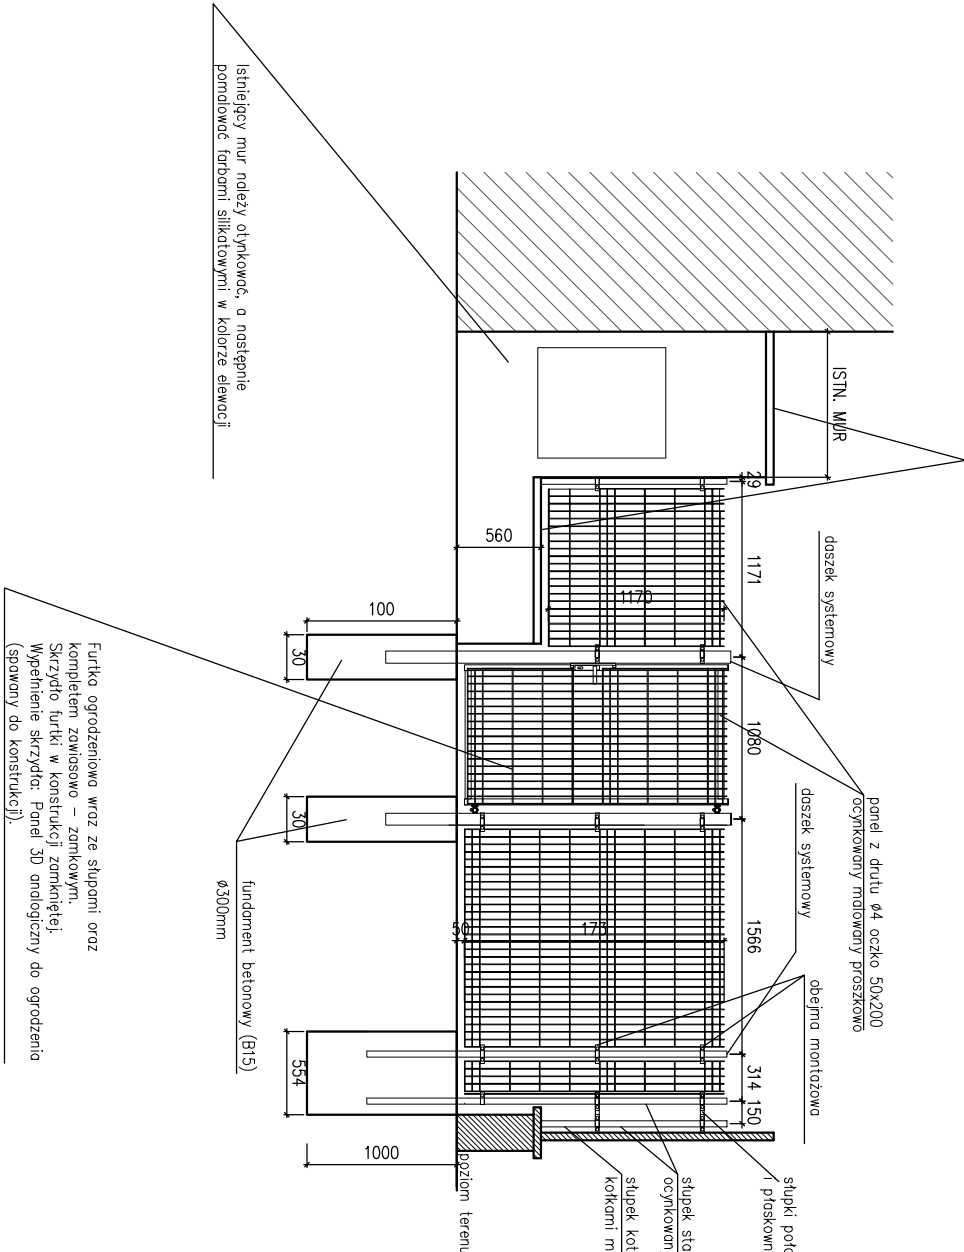

OGRODZENIE POŁUDNIOWE – STAN PROJEKTOWANY

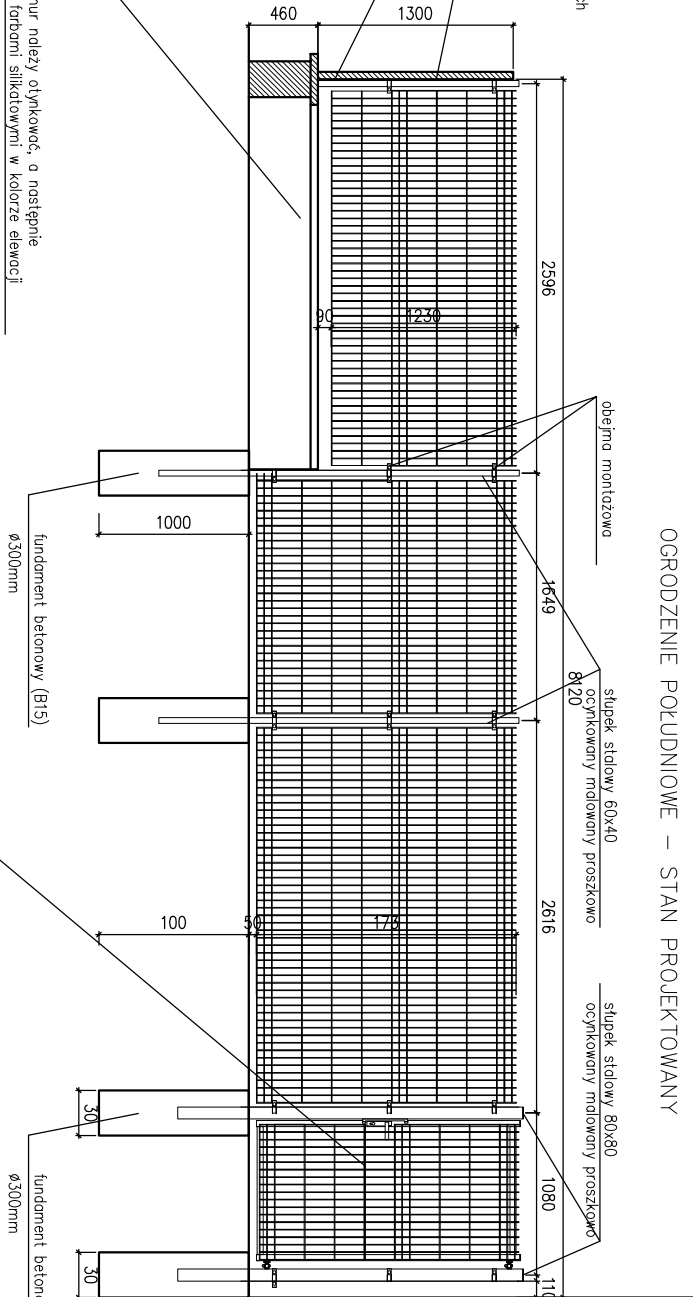

PRZED PRZYSTAPIENIEM DO ZAMÓWIENIA WYMIARY SPRAWDZIĆ NA BUDOWIE  
KOLOR OGRODZENIA USTALIĆ NA BUDOWIE  
Z UWAGI NA SĄSIEDZTWO PRZYRĄCZA GAZU ZIEMNEGO WSZELKIE PRACE PROWADZIĆ  
Z ZACHOWANIEM SZCZEGÓLNEJ OSTROŻNOŚCI ORAZ Z ZACHOWANIEM WSZELKICH PRZEPISÓW BHP

OGRODZENIE PÓŁNOCNE – STAN PROJEKTOWANY

Jednostka Projektowa:		Nr proj:	
PPU KST WIEŚLAW BRYKAŁA, 09-401 PŁOCK, UL. OKOPOWA 26/1		P11914	
Inwestor: GMINA MIASTO PŁOCK			
PŁOCK, STARY RYNEK 1			
Temat: PROJEKT TERMOMODERNIZACJI BUDYNKU MIEJSKIEGO PRZEDSZKOLA NR11 W PŁOCKU		Tytuł: OGRODZENIE	
Adres Inwestycji: PŁOCK, UL. BIELSKA 26/1		Dato: KWIECIEŃ 2014	
Projektant: mgr inż. Wiesław Brykała upr. nr MAZ/0360/PŁOCK/06		Skala: 1:50	
		Nr rys.: 13	