


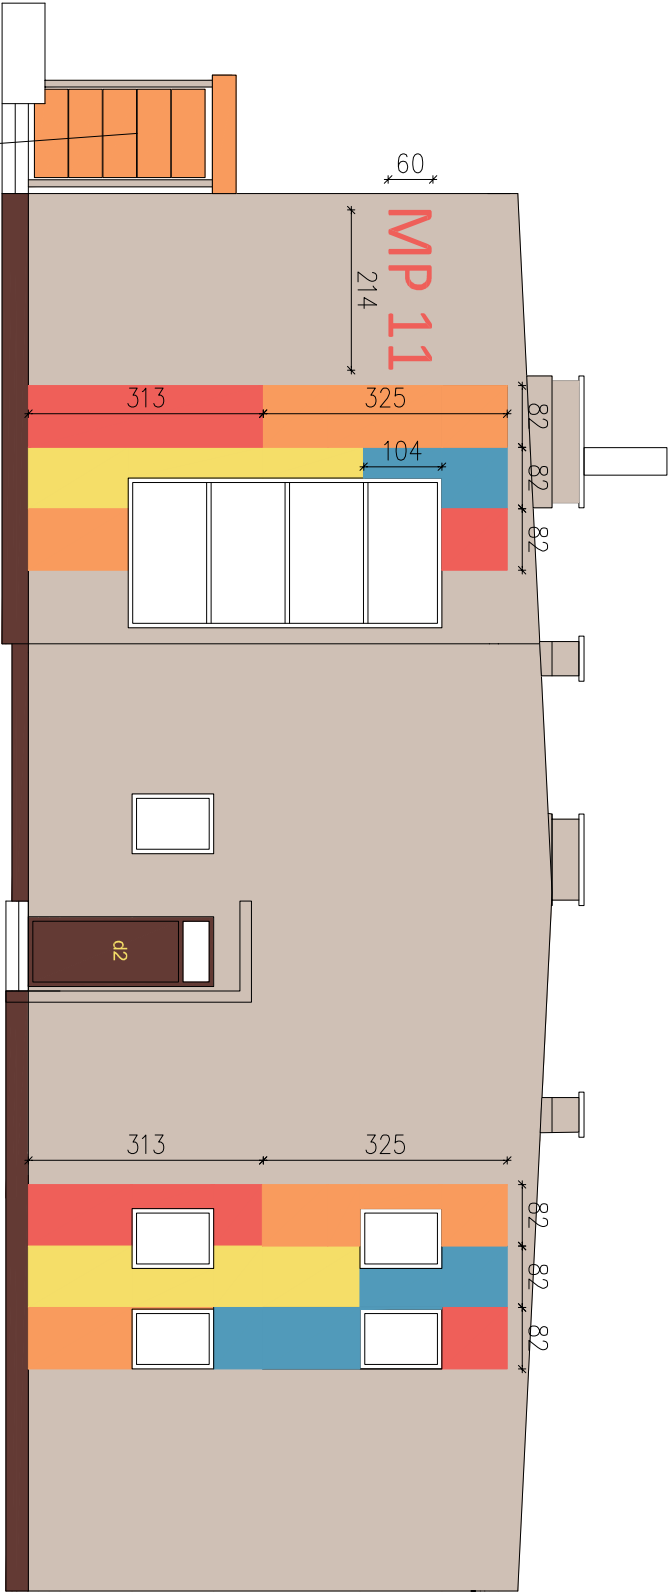

ELEWACJA WSCHODNIA


obudowa z płyty HPL kolor U-8821



obudowa z płyty HPL kolor U-8821

ELEWACJA PÓŁNOCNA

UWAGA! RÓŻNICE KOLORÓW NA WYDRUKU WYNIKAJĄ Z RÓŻNIC KOLORYSTYCZNYCH
PROFILU Drukarek – kolorystyka wg numeracji barw producenta tynków.
PRZED PRZYSTĄPIENIEM DO ZAMÓWIENIA tynków należy dokonać prób na obiekcie

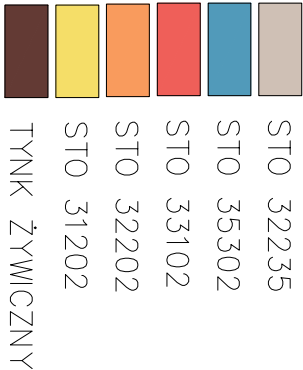

Jednostka Projektowa: PPU KST WIESŁAW BRYKAŁA, 09-401 PŁOCK, UL. OKOPOWA 26/1		Nr proj. P11914	Data: KWIECIEŃ 2014 Skala: 1:100 Nr rys.: 02.1
Inwestor: GINIA MIASTO PŁOCK PŁOCK, STARY RYNEK 1			
Temat: PROJEKT TERMOMODERNIZACJI BUDYNKU MIEJSKIEGO PRZEDSZKOLA NR11 W PŁOCKU		Tytuł: ELEWACJA PÓŁNOCNA, WSCHODNIA KOLORYSTYKA	
Adres Inwestycji: PŁOCK, UL. BIELSKA 26/1 DZ. NR 151		Projektant: mgr inż. Wiesław Brykała upr. nr MAZ/0360/P00K/06	