


ELEWACJA ZACHODNIA

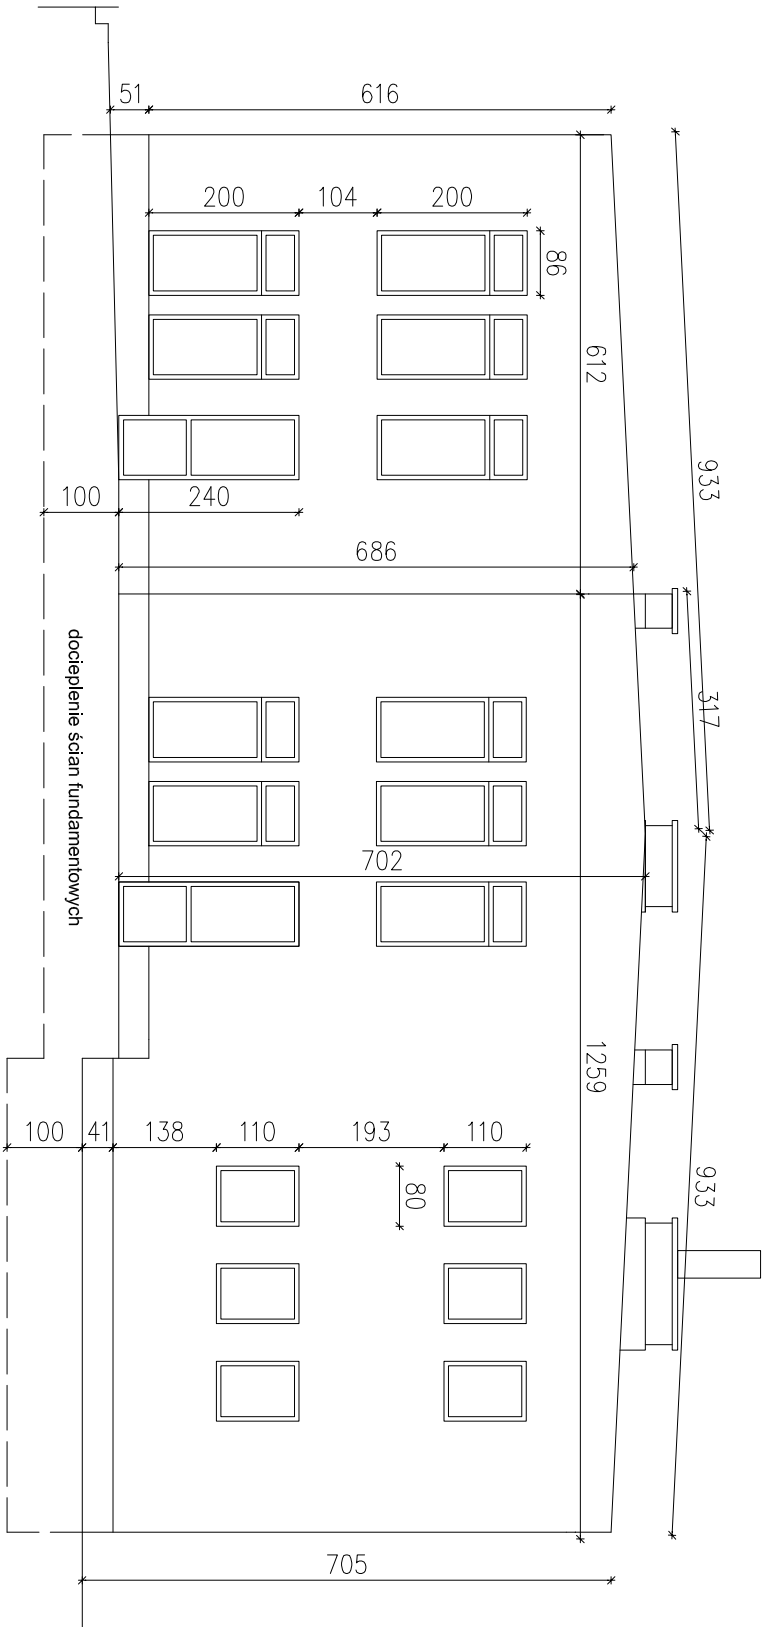

ELEWACJA POŁUDNIOWA

d1		80x200 - 1 szt. brzoze 1 szt. drzwi otwierane na zewnątrz	Drzwi PCV Współczynnik dla drzwi U<1,6 W/m2 Kolor brzozy, ocieplone pełne
-----------	--	--	---

Przed przystąpieniem do zamawiania wymiary sprawdzić na budowie

Jednostka Projektowa: PPU KST WIESŁAW BRYKAŁA, 09-401 PŁOCK, UL. OKOPOWA 26/1		Nr proj.:	P11914
Inwestor: GINIA MIASTO PŁOCK PŁOCK, STARY RYNEK 1			
Temat: PROJEKT TERMOMODERNIZACJI BUDYNKU MIĘJSKIEGO PRZEDSZKOLA NR11 W PŁOCKU		Tytuł: ELEWACJA POŁUDNIOWA, ZACHODNIA	
Adres Inwestycji: PŁOCK, UL. BIELSKA 26/1 DZ. NR 151		Projektant mgr inż. Wiesław Brykała upr. nr MAZ/0360/PŁOCK/06	
			Data: KWIECIEŃ 2014
			Skala: 1:100
			Nr rys.: 03 17