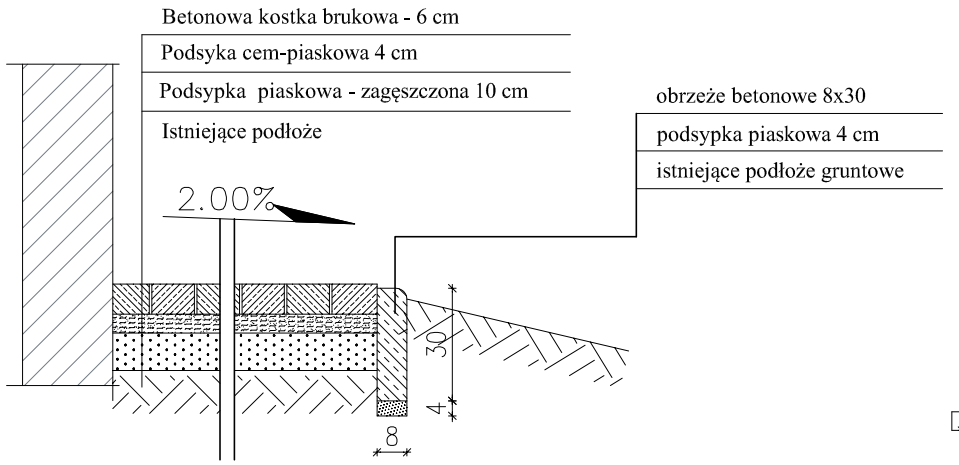

PRZEKRÓJ A–A

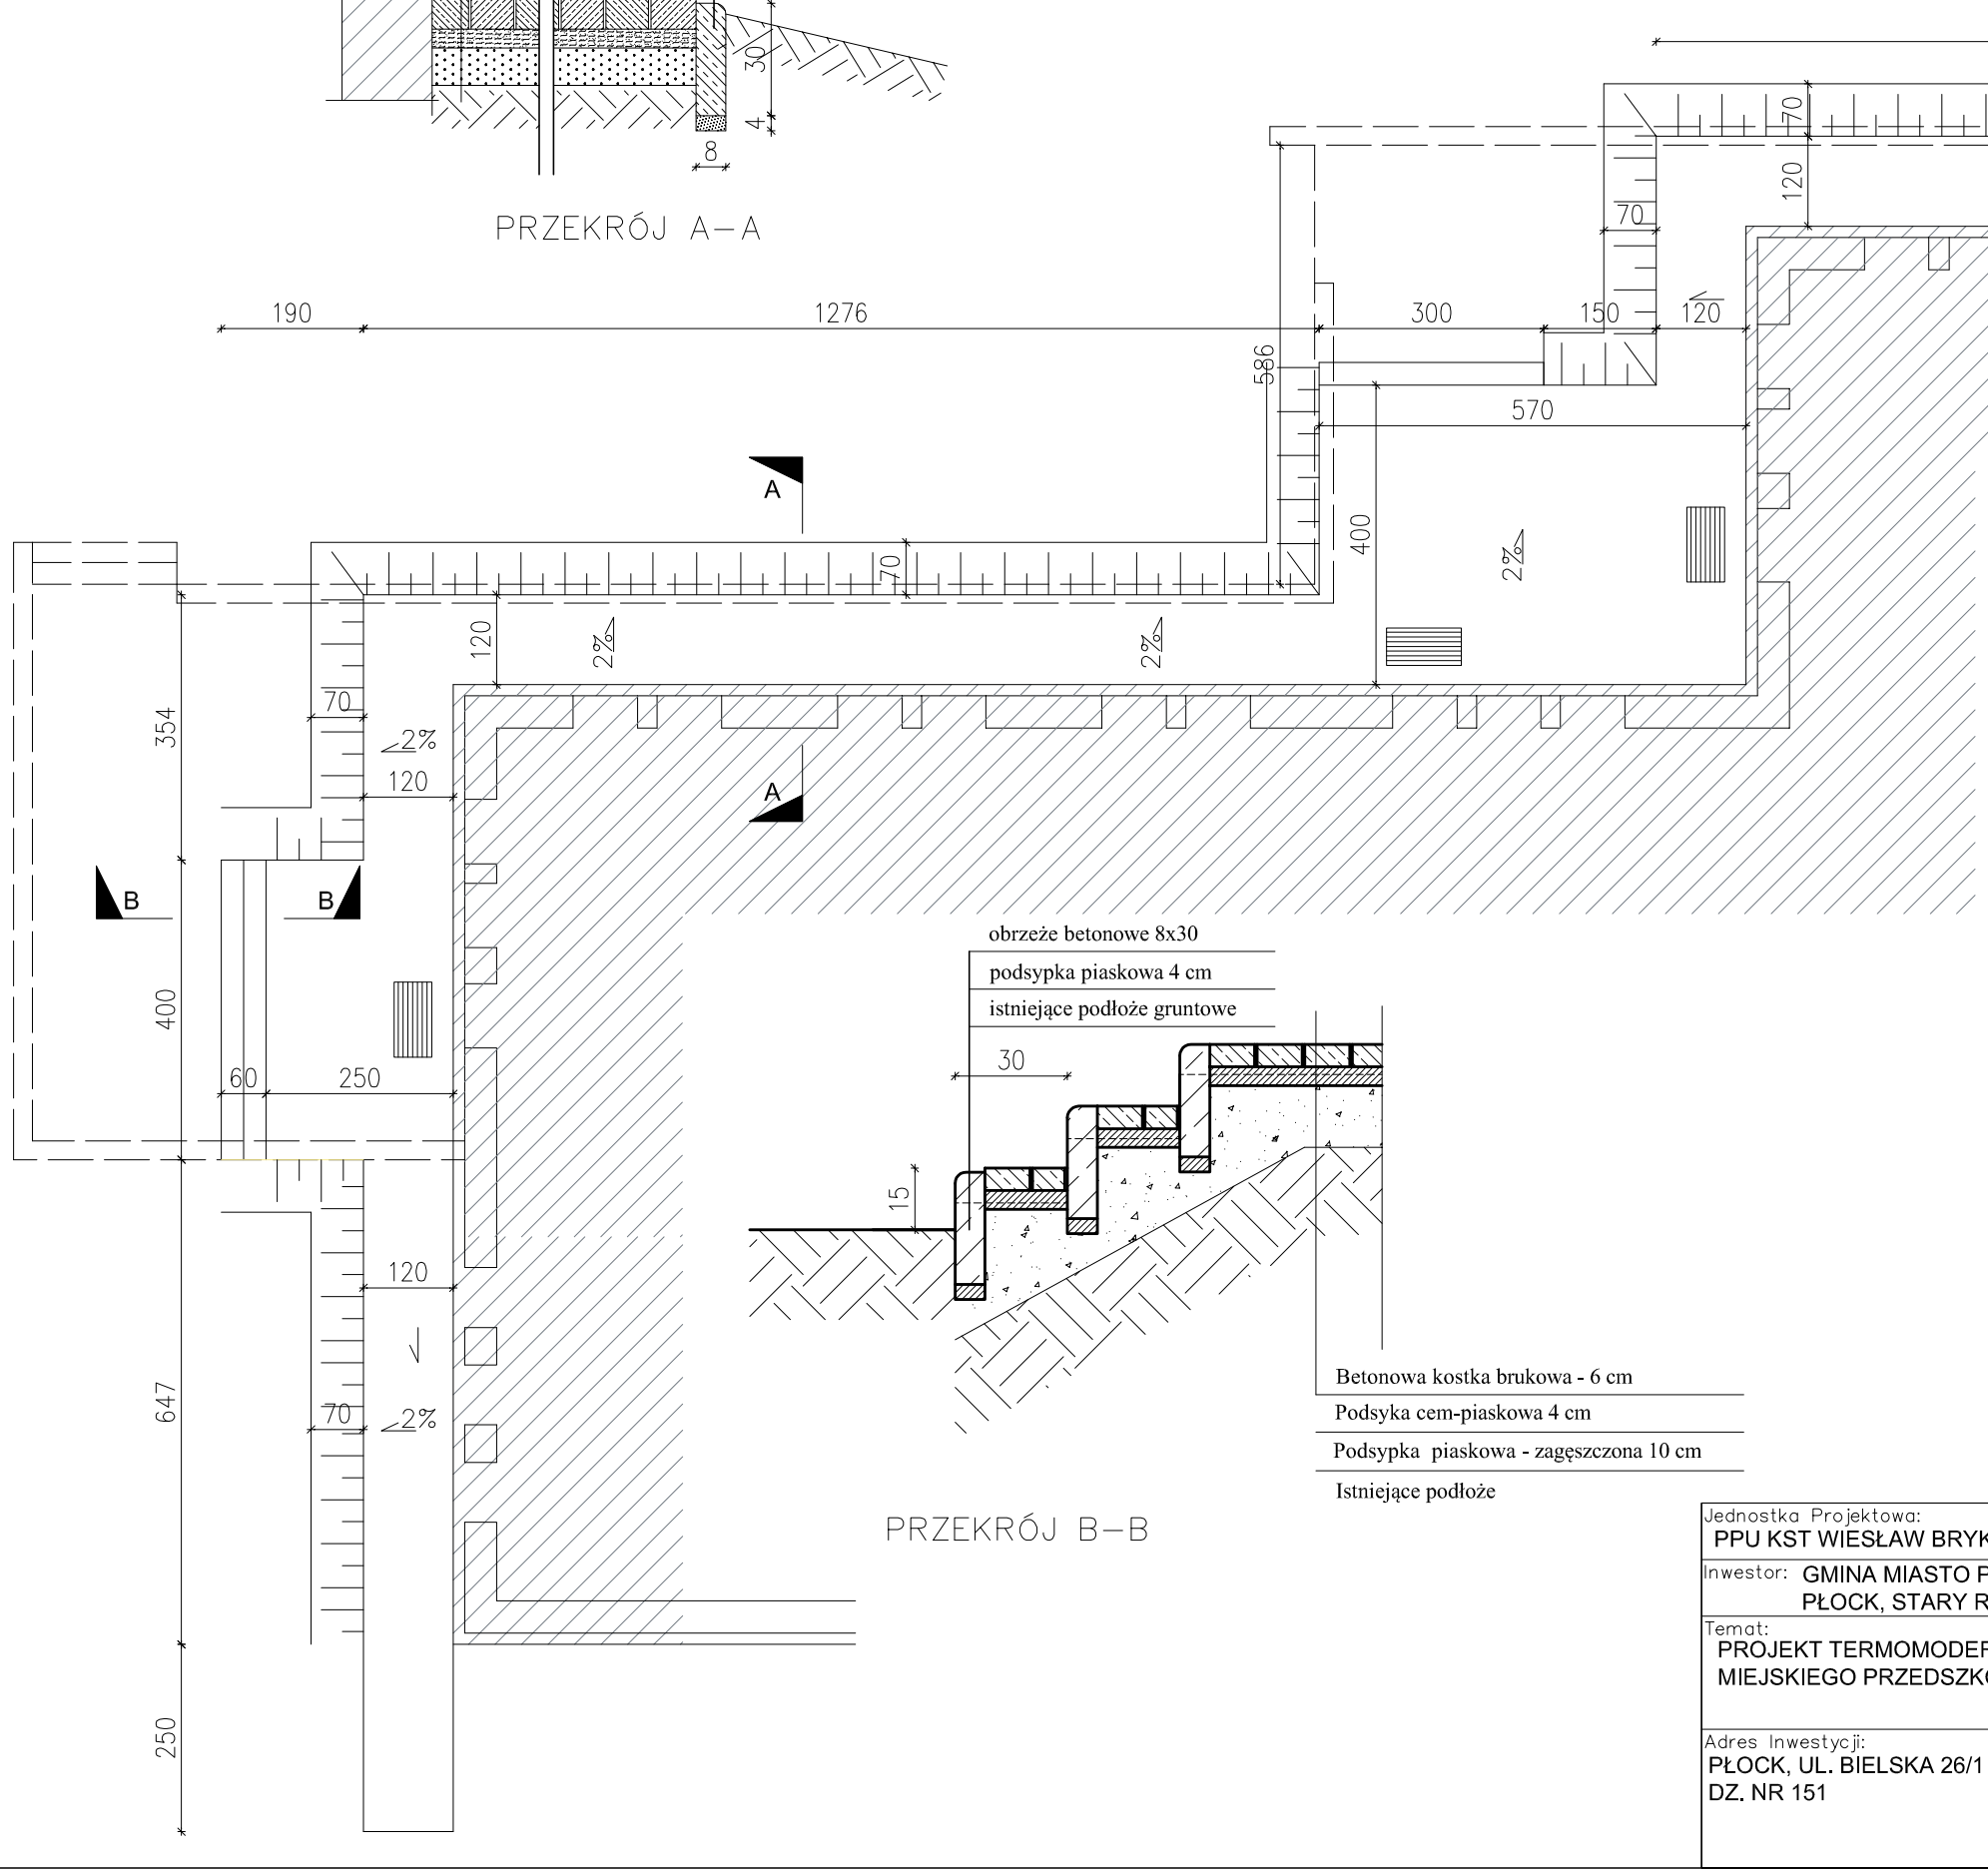

PRZEKRÓJ B–B

Remont tarasu
1. Istniejącą betonową nawierzchnię oraz murki oporowe należy zdemontować
2. Gruz wywieźć z terenu budowy
3. Wykonać korytowanie
4. Zamontować obrzeża betonowe
5. Wykonać zagęszczoną podsypkę piaskową gr. min. 10cm
6. Wyprofilować spadki
7. Wykonać podsypkę cementowo-piaskową gr. 4cm
8. Ułożyć kostkę betonową, bezfazową, gr. 6cm. W kostce obsadzić wycieraczki.
9. Teren po rozbiórce tarasu zniwelować i obsiać trawą. Wykonać skarpy z obsianiem trawą

wycieraczka 100x50cm
wycieraczki montować centralnie w osi drzwi 20cm od ściany

istniejące murki oraz taras do rozbiórki

Jednostka Projektowa: PPU KST WIESŁAW BRYKAŁA, 09-401 PŁOCK, UL. OKOPOWA 26/1	Nr proj. P11914	
Inwestor: GMINA MIASTO PŁOCK PŁOCK, STARY RYNEK 1		
Temat: PROJEKT TERMOMODERNIZACJI BUDYNKU MIEJSKIEGO PRZEDSZKOLA NR11 W PŁOCKU	Tytuł: OPASKA BUDYNKU	Data: KWIECIEŃ 2014
Adres Inwestycji: PŁOCK, UL. BIELSKA 26/1 DZ. NR 151	Projektant: mgr inż. Wiesław Brykała upr. nr MAZ/0360/POOK/06	Skala: 1:100 Nr rys.: 06