


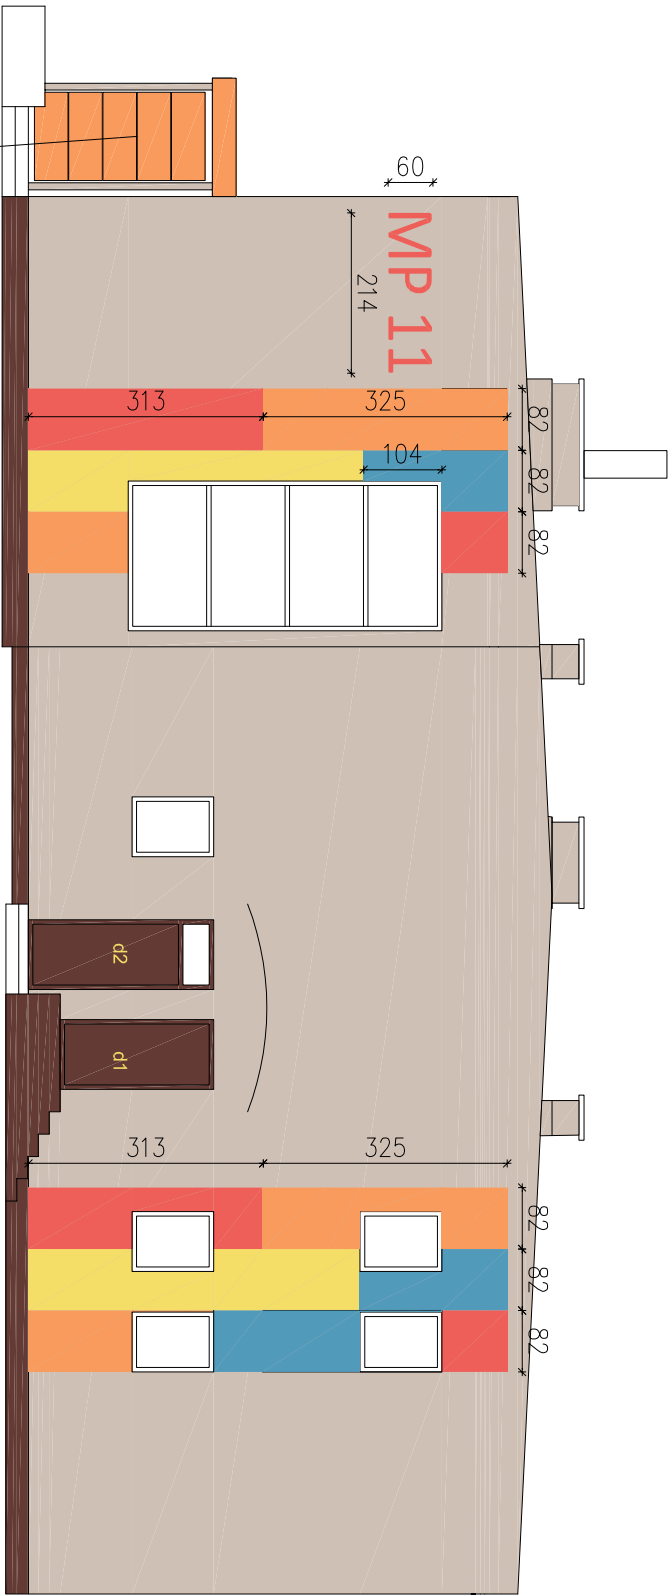


ELEWACJA WSCHODNIA

obudowa z płyty HPL kolor U-8821



obudowa z płyty HPL kolor U-8821

ELEWACJA PÓŁNOCNA

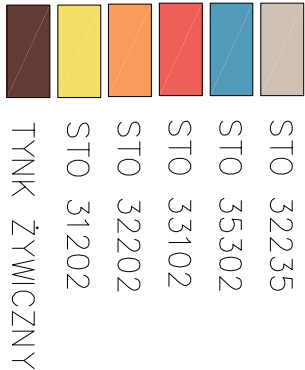

UWAGA! RÓŻNICE KOLORÓW NA WYDRUKU WYNIKAJĄ Z RÓŻNIC KOLORYSTYCZNYCH  
PROFILU Drukarek – kolorystyka wg numeracji barw producenta tynków.  
PRZED PRZYSTĄPIENIEM DO ZAMÓWIENIA tynków należy dokonać prób na obiekcie

Jednostka Projektowa: PPU KST WIESŁAW BRYKAŁA, 09-401 PŁOCK, UL. OKOPOWA 26/1		Nr. proj. P11914	Data: KWIECIEŃ 2014 Skala:
Inwestor: GMINA MIASTO PŁOCK PŁOCK, STARY RYNEK 1			
Temat: PROJEKT TERMOMODERNIZACJI BUDYNKU MIEJSKIEGO PRZEDSZKOLA NR11 W PŁOCKU		Tytuł: ELEWACJA PÓŁNOCNA, WSCHODNIA KOLORYSTYKA	
Adres Inwestycji: PŁOCK, UL. BIELSKA 26/1 DZ. NR 151		Projektant mgr inż. Wiesław Brykała upr. nr MAZ/0360/P00K/06	Nr rys.: 02.1