


ELEWACJA ZACHODNIA

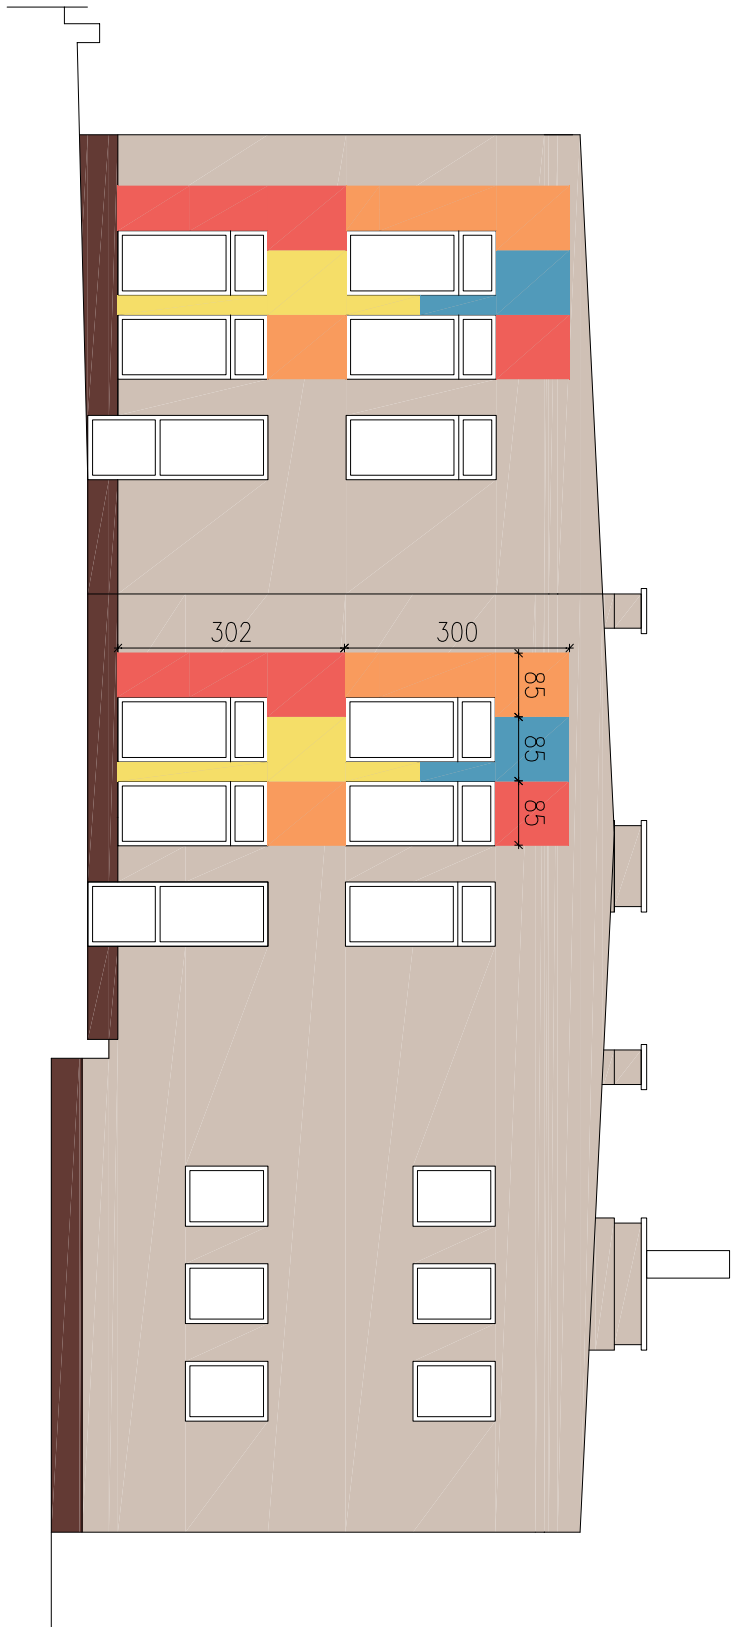

ELEWACJA POŁUDNIOWA

- STO 32235
- STO 35302
- STO 33102
- STO 32202
- STO 31202
- TYNK ŻYWICZNY

UWAGA! RÓŻNICE KOLORÓW NA WYDRUKU WYNIKAJĄ Z RÓŻNIC KOLORYSTYCZNYCH PROFILI Drukarek – kolorystyka wg numeracji barw producenta tynków. PRZED PRZYSTĄPIENIEM DO ZAMÓWIENIA tynków należy dokonać prób na obiekcie

Jednostka Projektowa: PPU KST WIESŁAW BRYKAŁA, 09-401 PŁOCK, UL. OKOPOWA 26/1		Nr. proj.	P11914	Data: KWIECIEŃ 2014 Skala:
Inwestor: GMINA MIASTO PŁOCK PŁOCK, STARY RYNEK 1				
Temat: PROJEKT TERMOMODERNIZACJI BUDYNKU MIEJSKIEGO PRZEDSZKOLA NR11 W PŁOCKU		Tytuł: ELEWACJA POŁUDNIOWA, ZACHODNIA KOLORYSTYKA		
Adres Inwestycji: PŁOCK, UL. BIELSKA 26/1 DZ. NR 151		Projektant		
		mgr inż. Wiesław Brykała upr. nr MAZ/0360/P00K/06		Nr rys.: 03.1