


Załącznik Nr 1
do Zarządzenia Nr 906/07
Prezydenta Miasta Płocka
z dnia 13 sierpnia 2007 r.




Tomasz Koczwiński

Krzysztof Kwiatkowski

Załącznik Nr 2
do Zarządzenia Nr 905/07
Prezydenta Miasta Płocka
z dnia 13 sierpnia 2007 r.

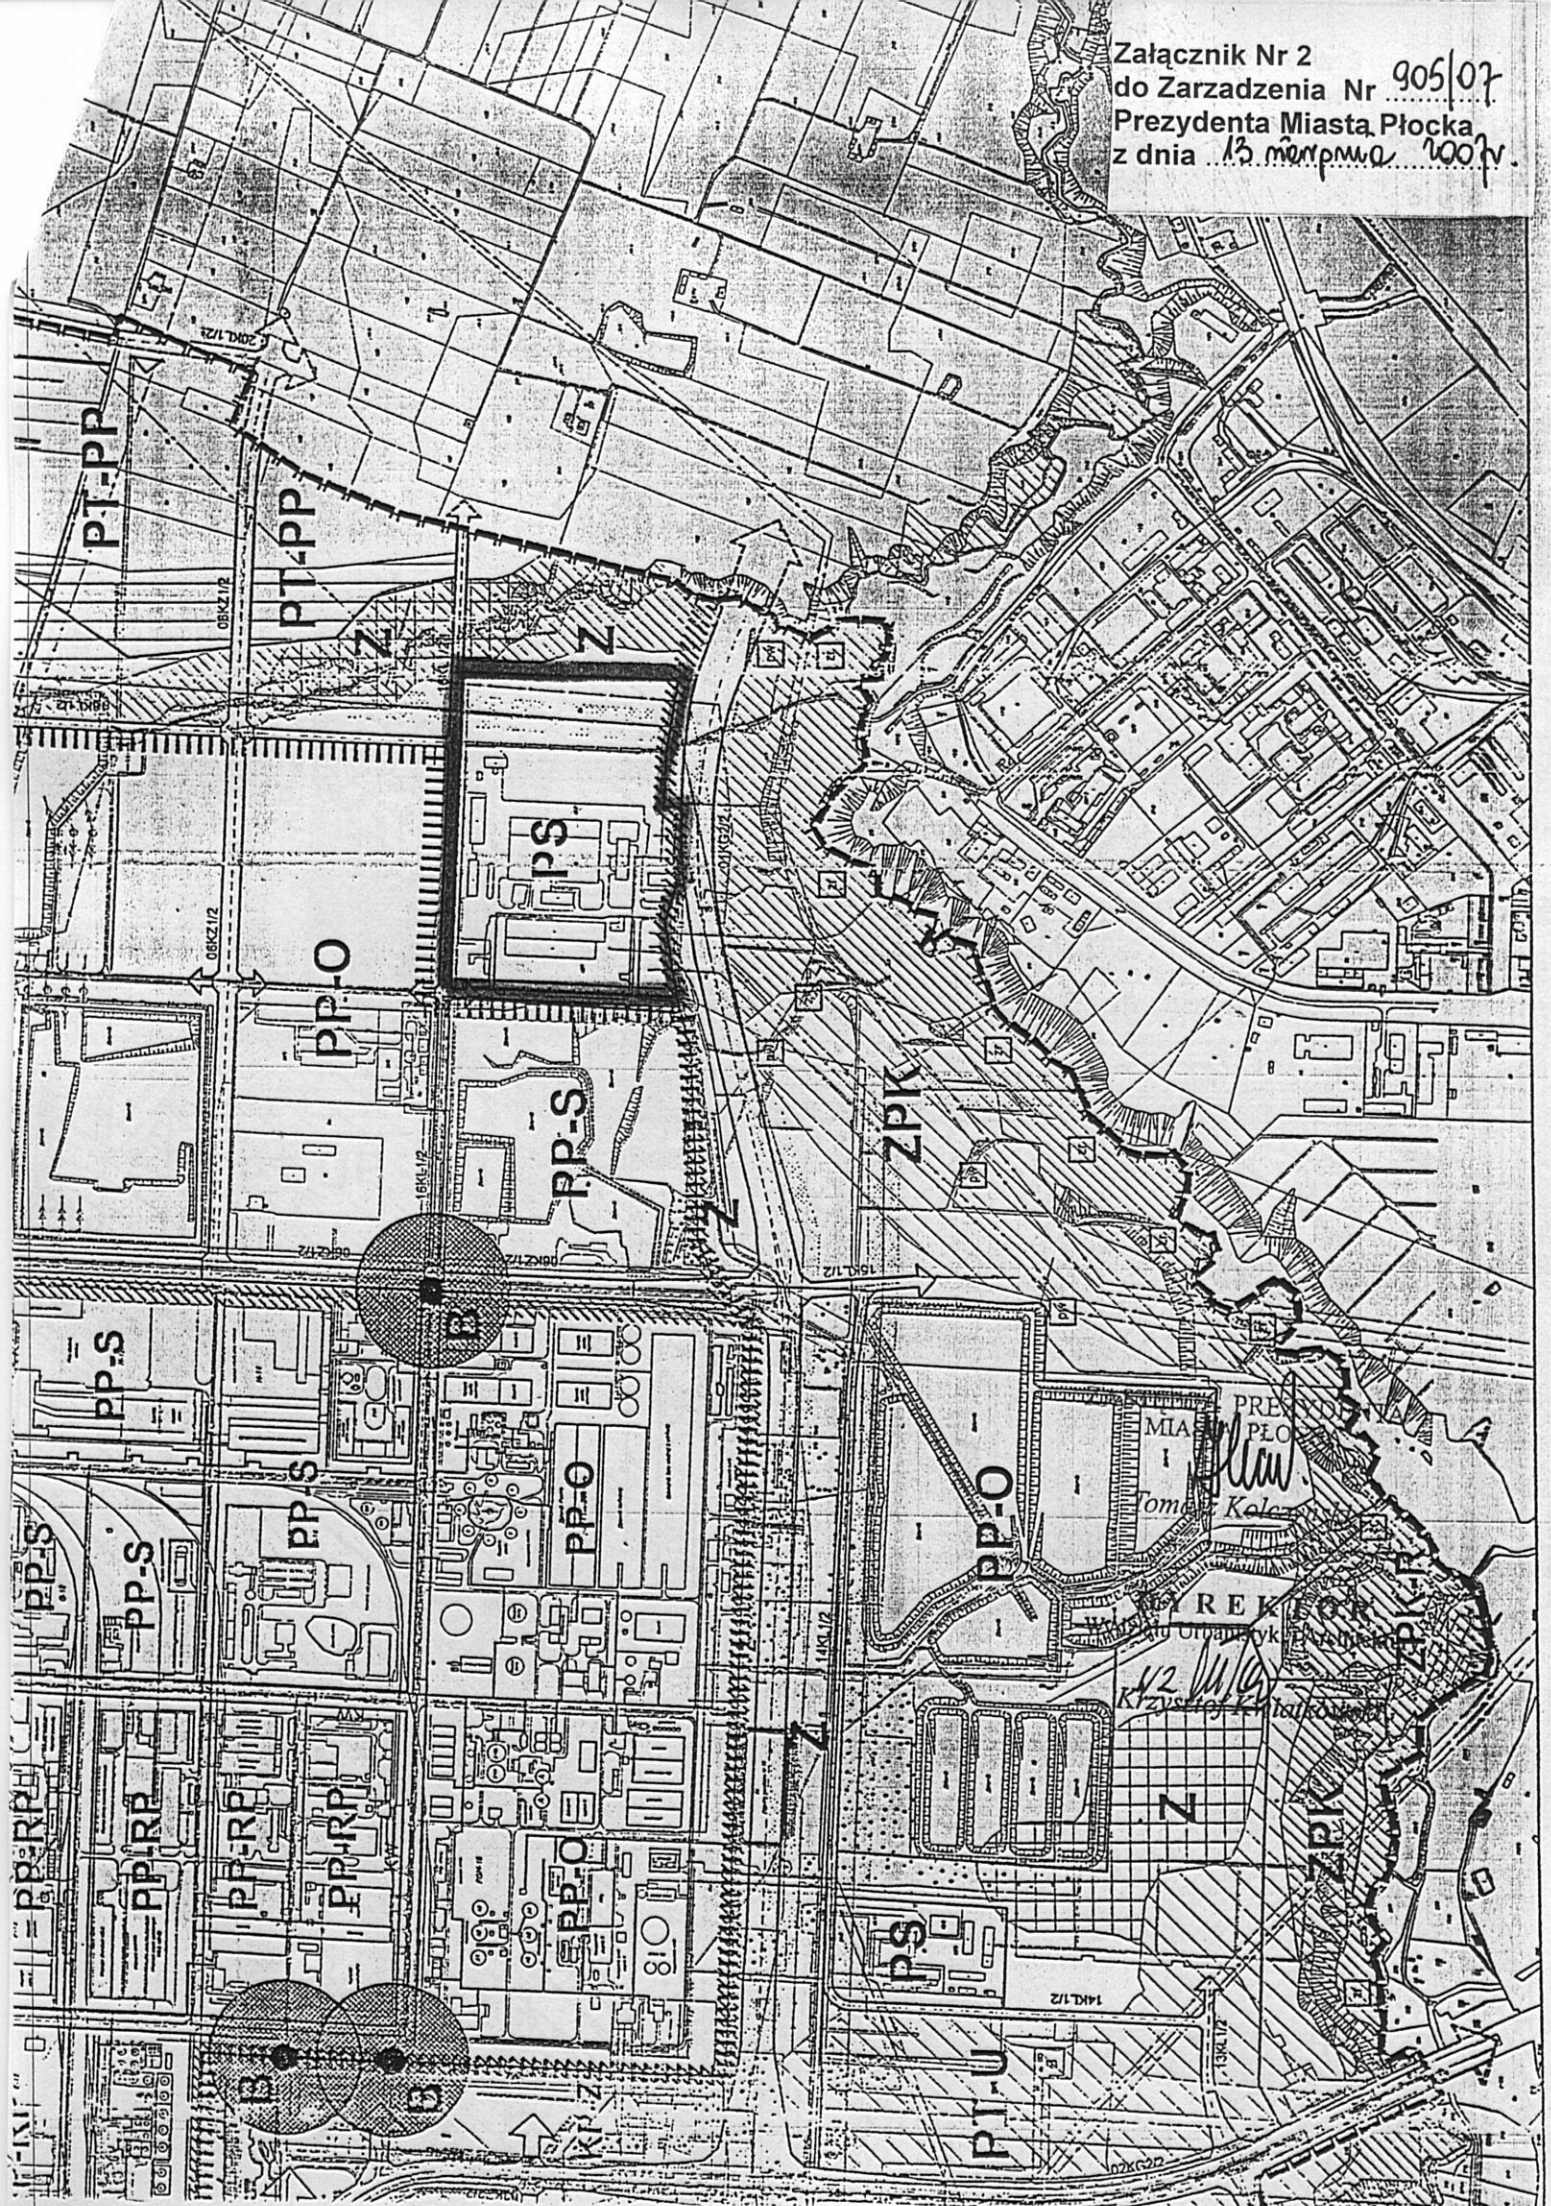

Załącznik Nr 3
do Zarządzenia Nr 905/07
Prezydenta Miasta Płocka
z dnia 13 sierpnia 2007 r.

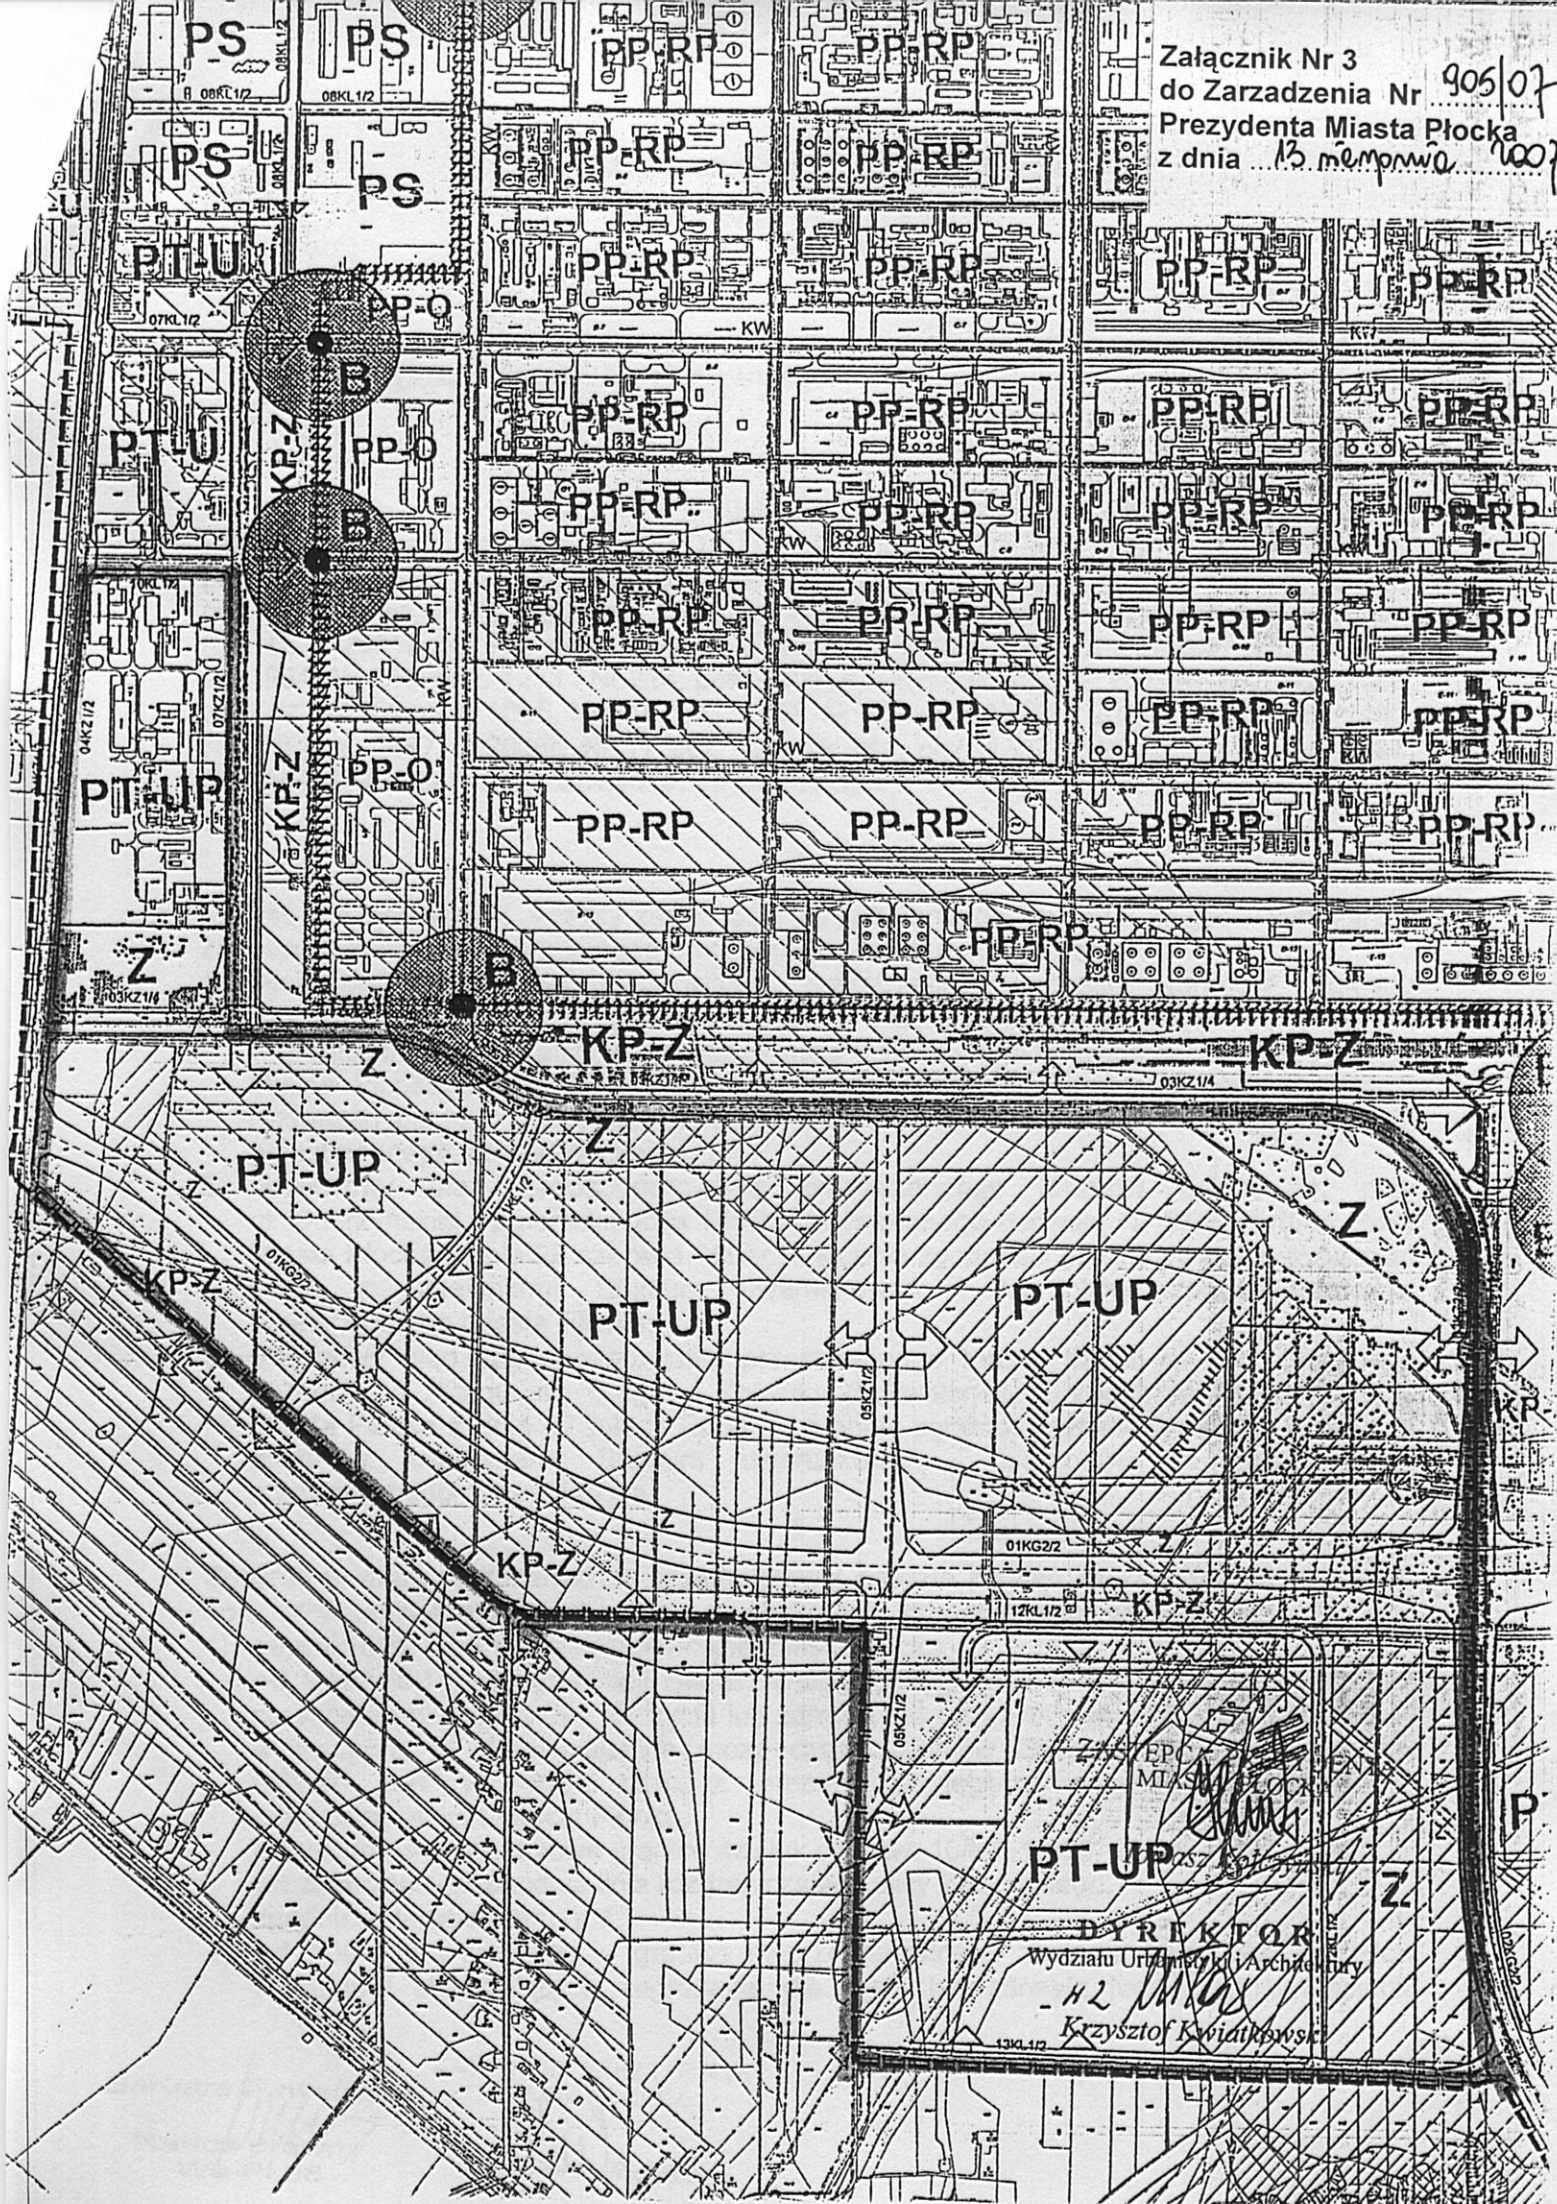

DYREKTOR
Wydziału Urbanistyki i Architektury
- H2
Krzysztof Kwiatkowski