

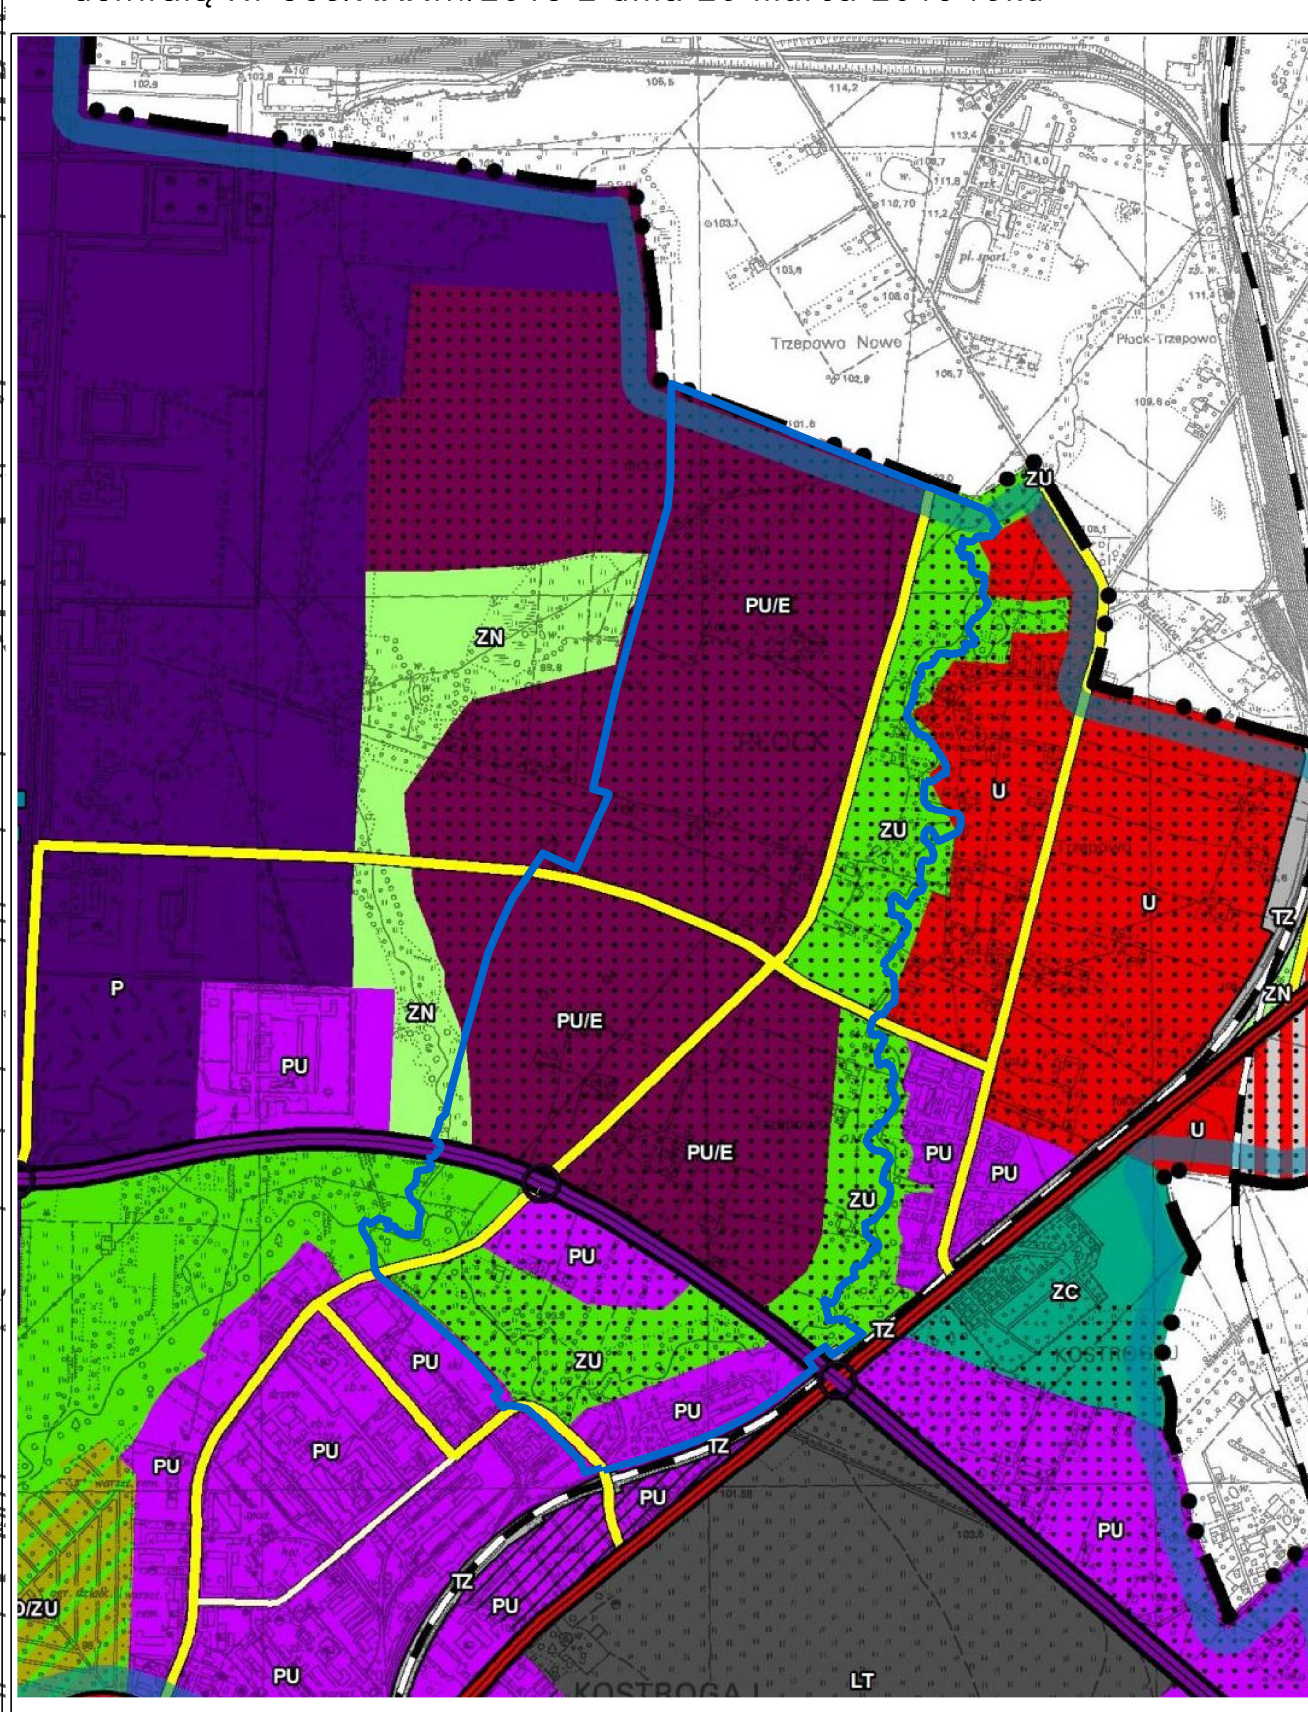
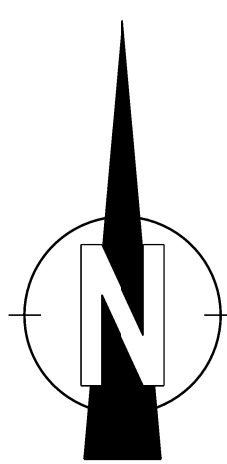
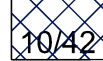
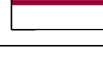
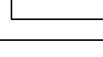
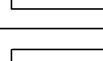


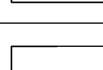

Załącznik nr 1
do Uchwały Nr/...../14
Rady Miasta Płocka
z dnia czerwca 2014r.

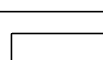

	STANOWISKO ARCHEOLOGICZNE
	OS WIDOKOWA
	USTALENIA OBOWIĄZUJĄCEGO MP2P POZA GRANICAMI OPRACOWANIA
	ISTNIEJĄCE LINIE ENERGETYCZNE WYSOKIEGO NAPIĘCIA
	SCHEMAT PROJEKTOWANEJ SIECI ELEKTROENERGETYCZNEJ
	SCHEMAT PROJEKTOWANEJ SIECI WODOCiąGOWEJ
	SCHEMAT PROJEKTOWANEJ SIECI KANALIZACJI SANITARNEJ
	SCHEMAT PROJEKTOWANEJ SIECI KANALIZACJI DESZCZOWEJ
	SCHEMAT PROJEKTOWANEJ SIECI TELEFONICZNEJ