


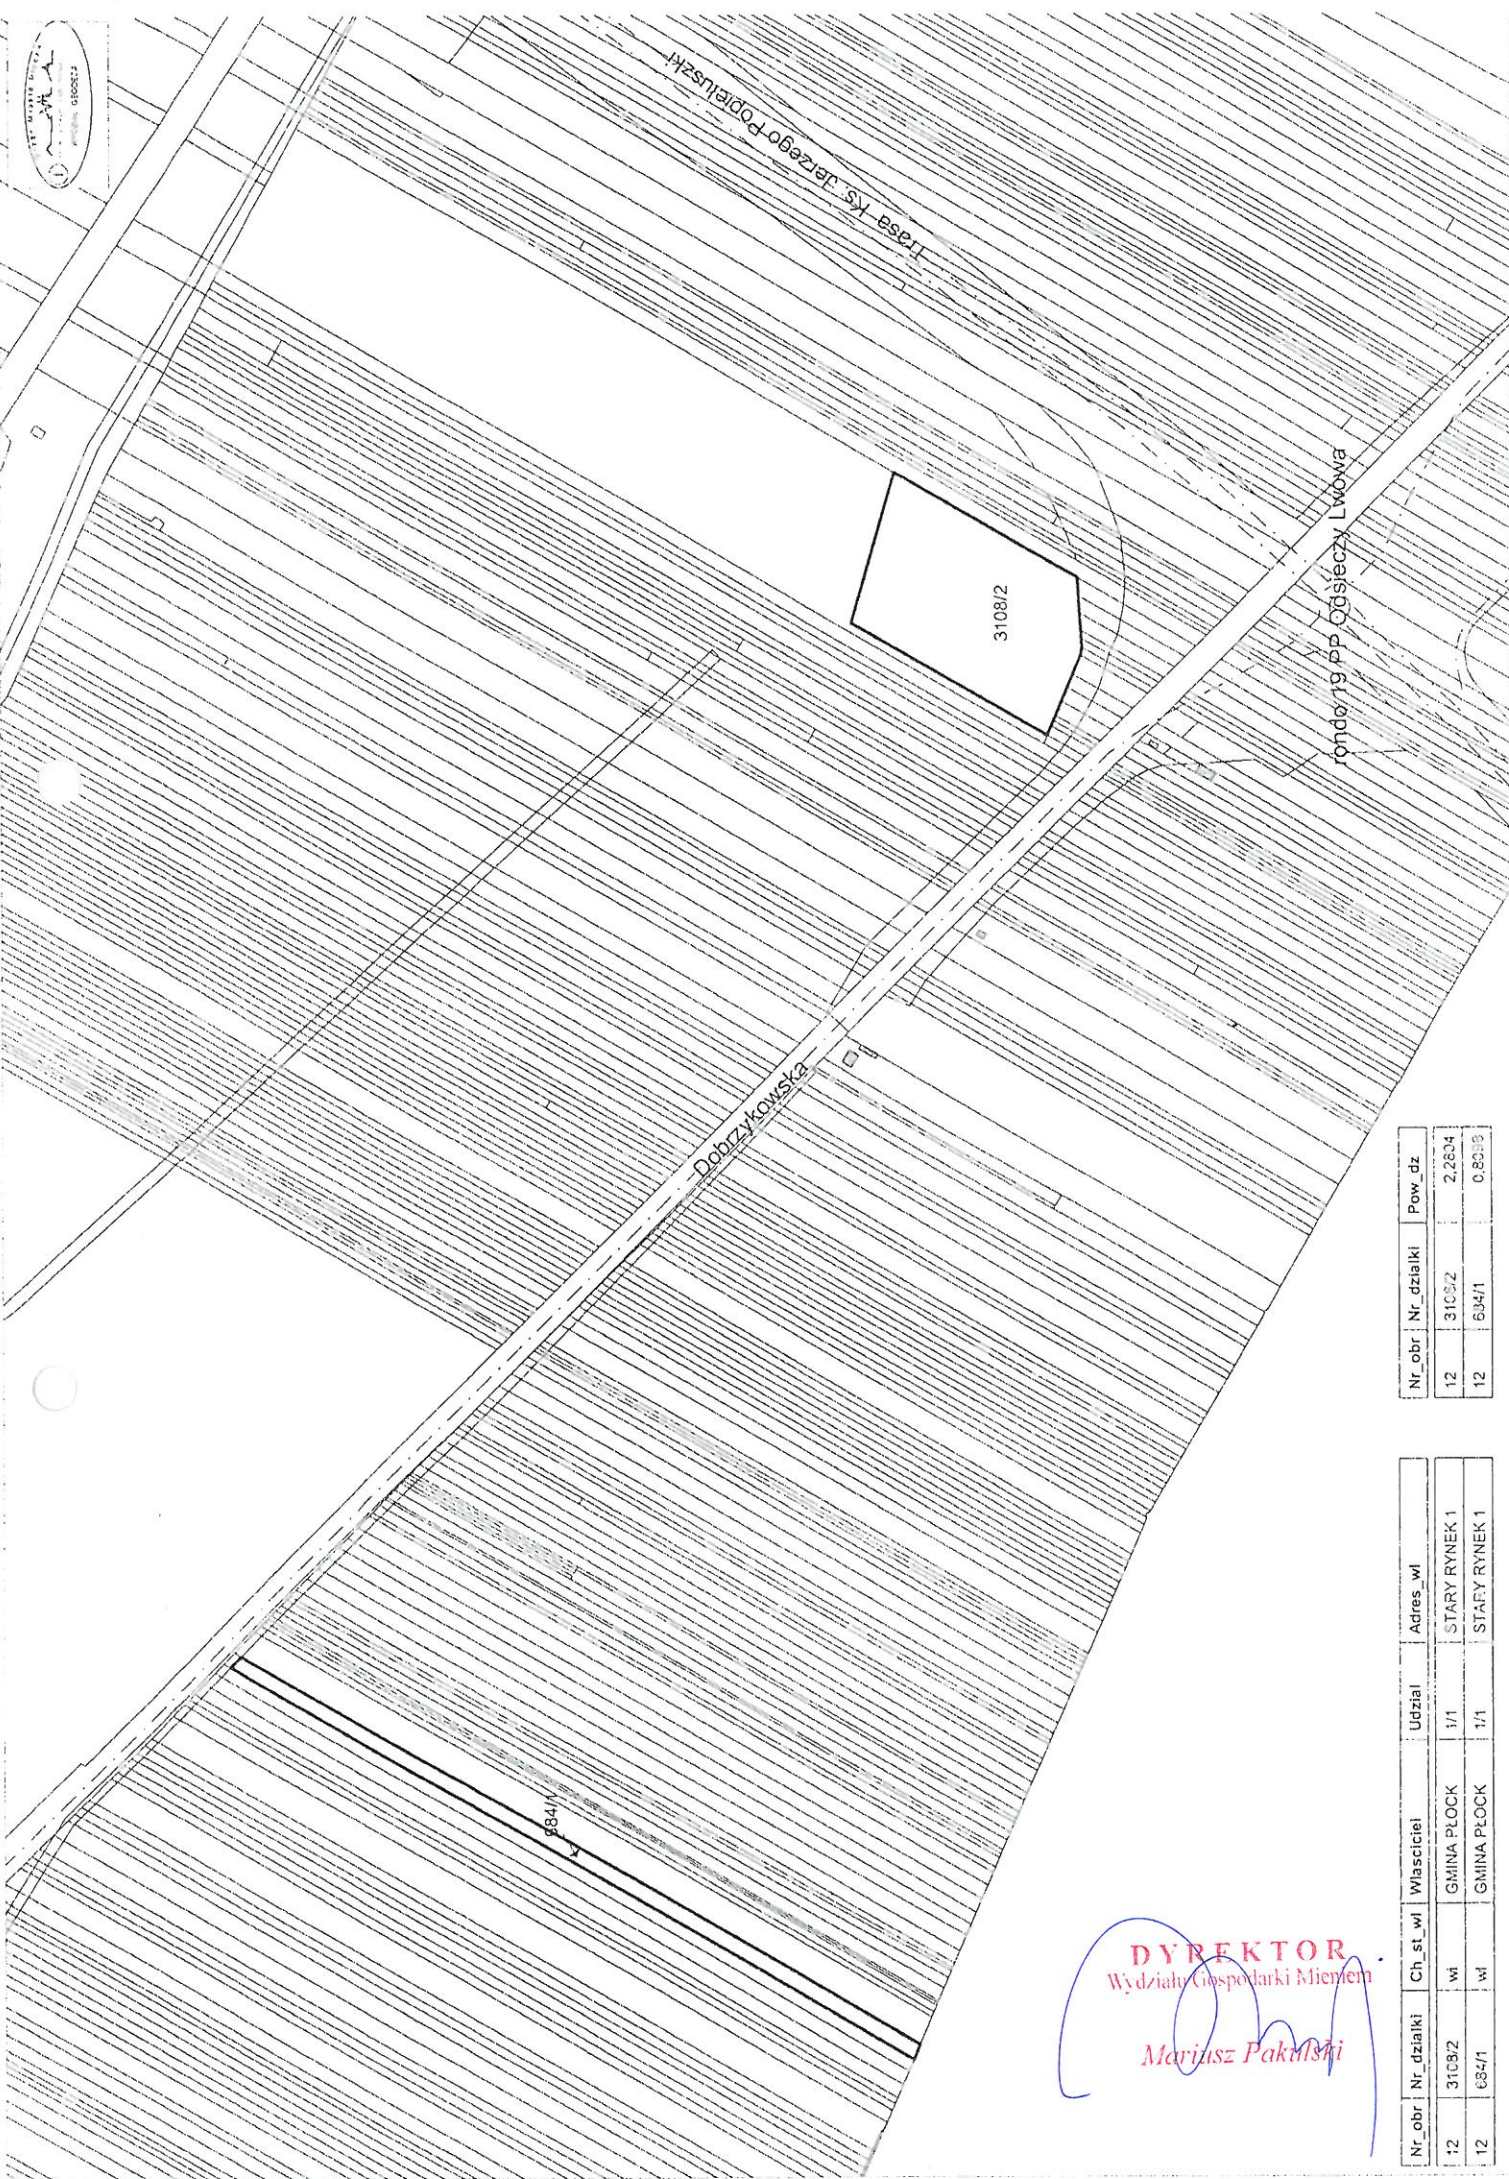

Nr. obr.	Nr. działki	Pow. dz.
12	3108/2	2,2804
12	634/1	0,8039

Nr. obr.	Nr. działki	Ch. st. wł.	Właściciel	Udział	Adres. wł.
12	3108/2	wł.	GMINA PŁOCK	1/1	STARY RYNEK 1
12	634/1	wł.	GMINA PŁOCK	1/1	STARY RYNEK 1

DYREKTOR
Wydziału Gospodarki Mieniem
Mariusz Pakulski

własność: Gmina Płock



DYREKTOR
Wydziału Gospodarki Mieniem

Mariusz Pakulski

