


**Załącznik Nr 2
do Uchwały Nr 656/XXXVIII/2013
Rady Miasta Płocka
z dnia 24 września 2013 roku**

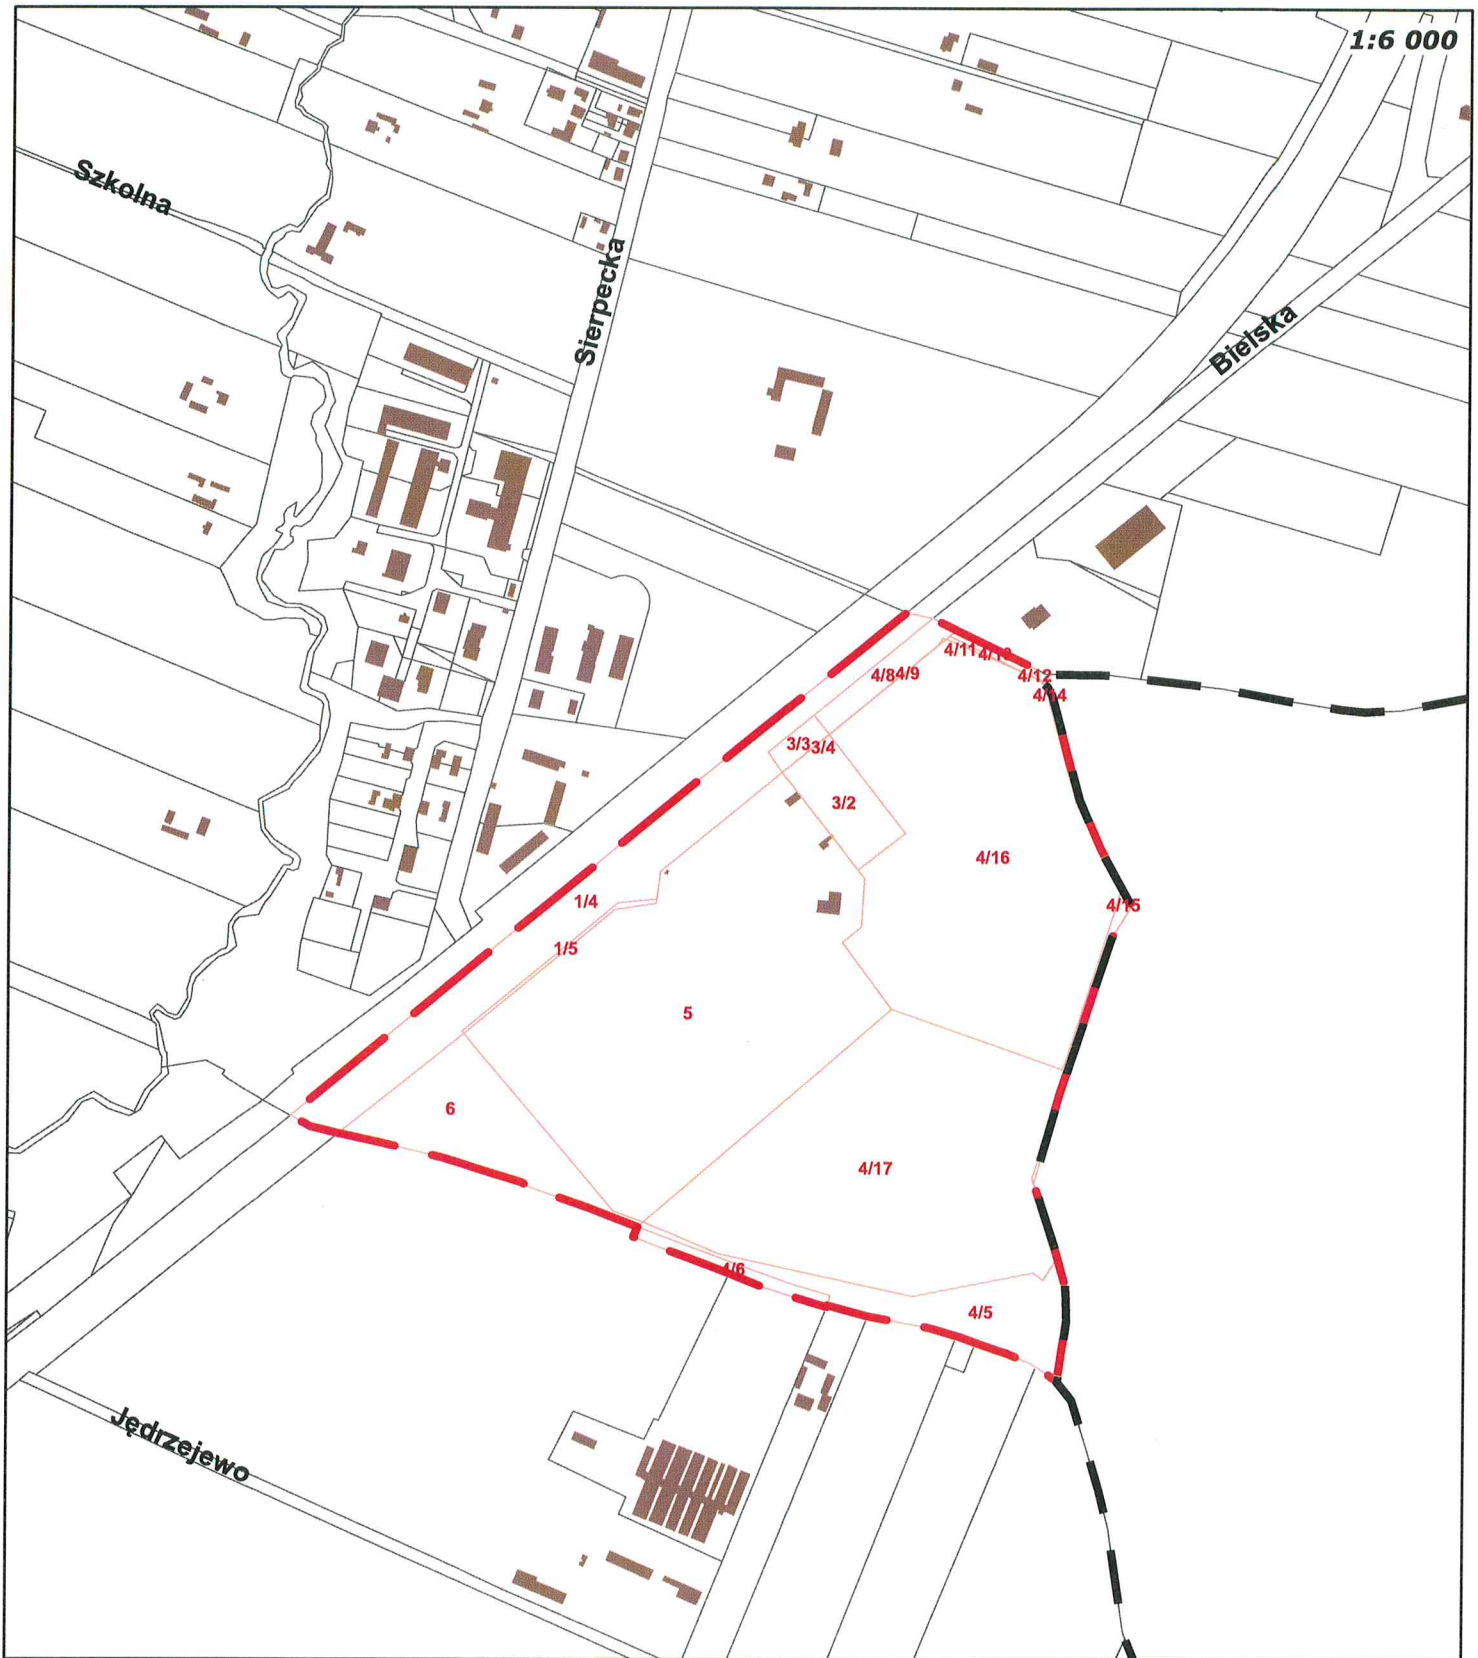

- granica miasta Płocka
- granica Miejscowego planu zagospodarowania przestrzennego "Cmentarz komunalny w Płocku"
- granice nieruchomości wskazanych do objęcia planem miejscowym