


Załącznik
Do Zarządzenia Nr 895/2007
Prezydenta Miasta Płocka
z dnia 08 sierpnia 2007 roku

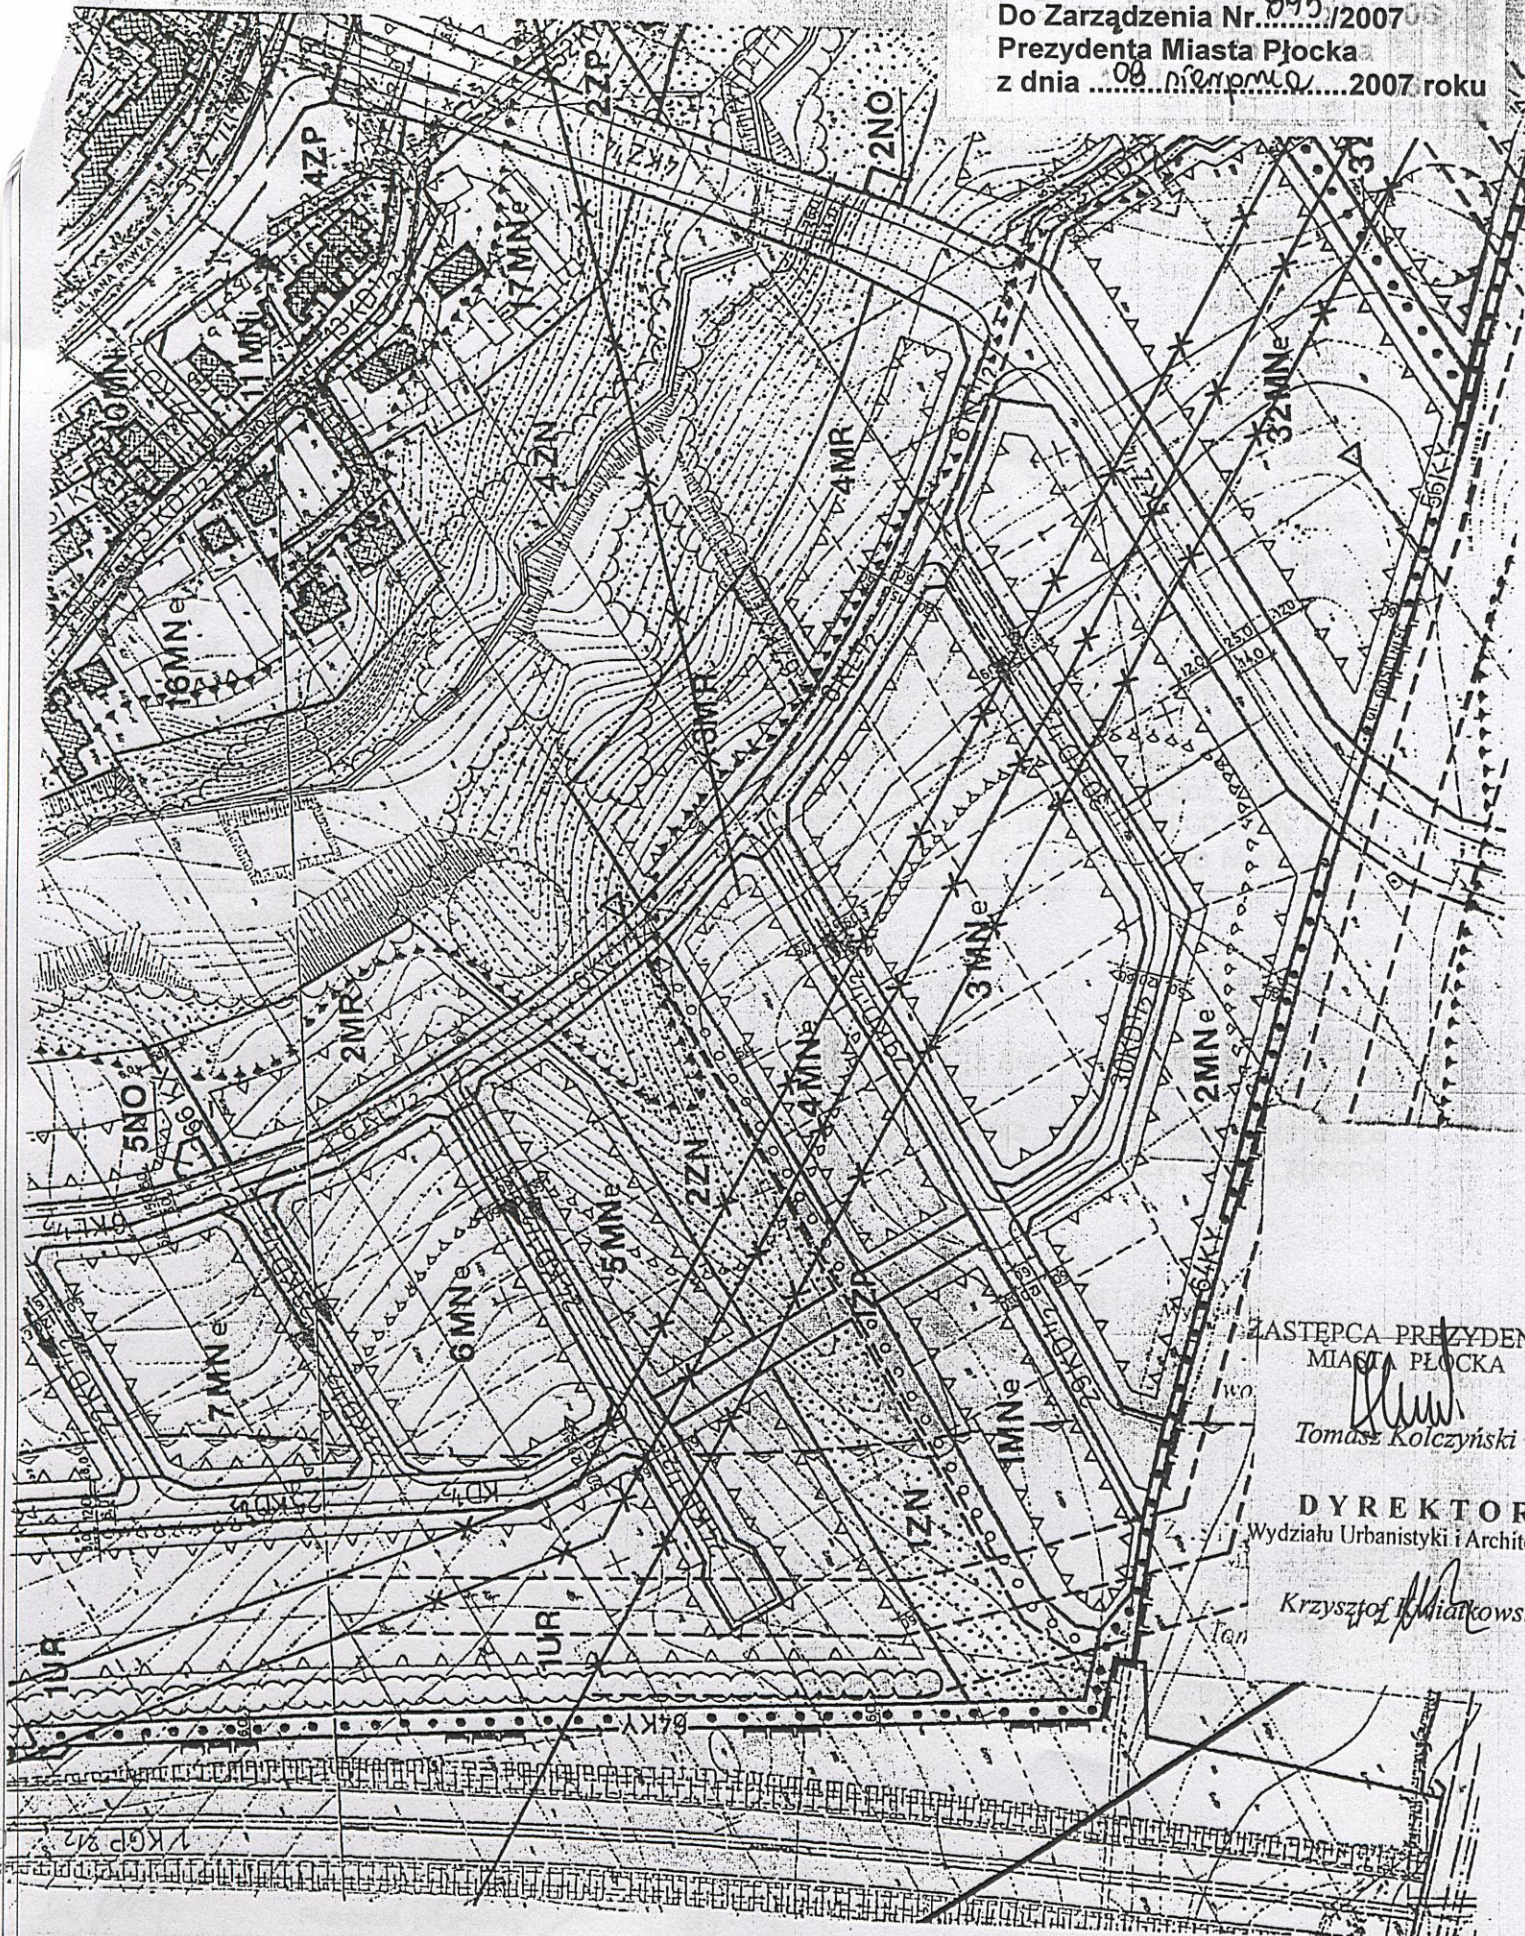

ZASTĘPCA PREZYDENTA
MIASTA PŁOCKA

Tomasz Kolczyński
Tomasz Kolczyński

DYREKTOR
Wydziału Urbanistyki i Architektury

Krzysztof Białkowski
Krzysztof Białkowski