


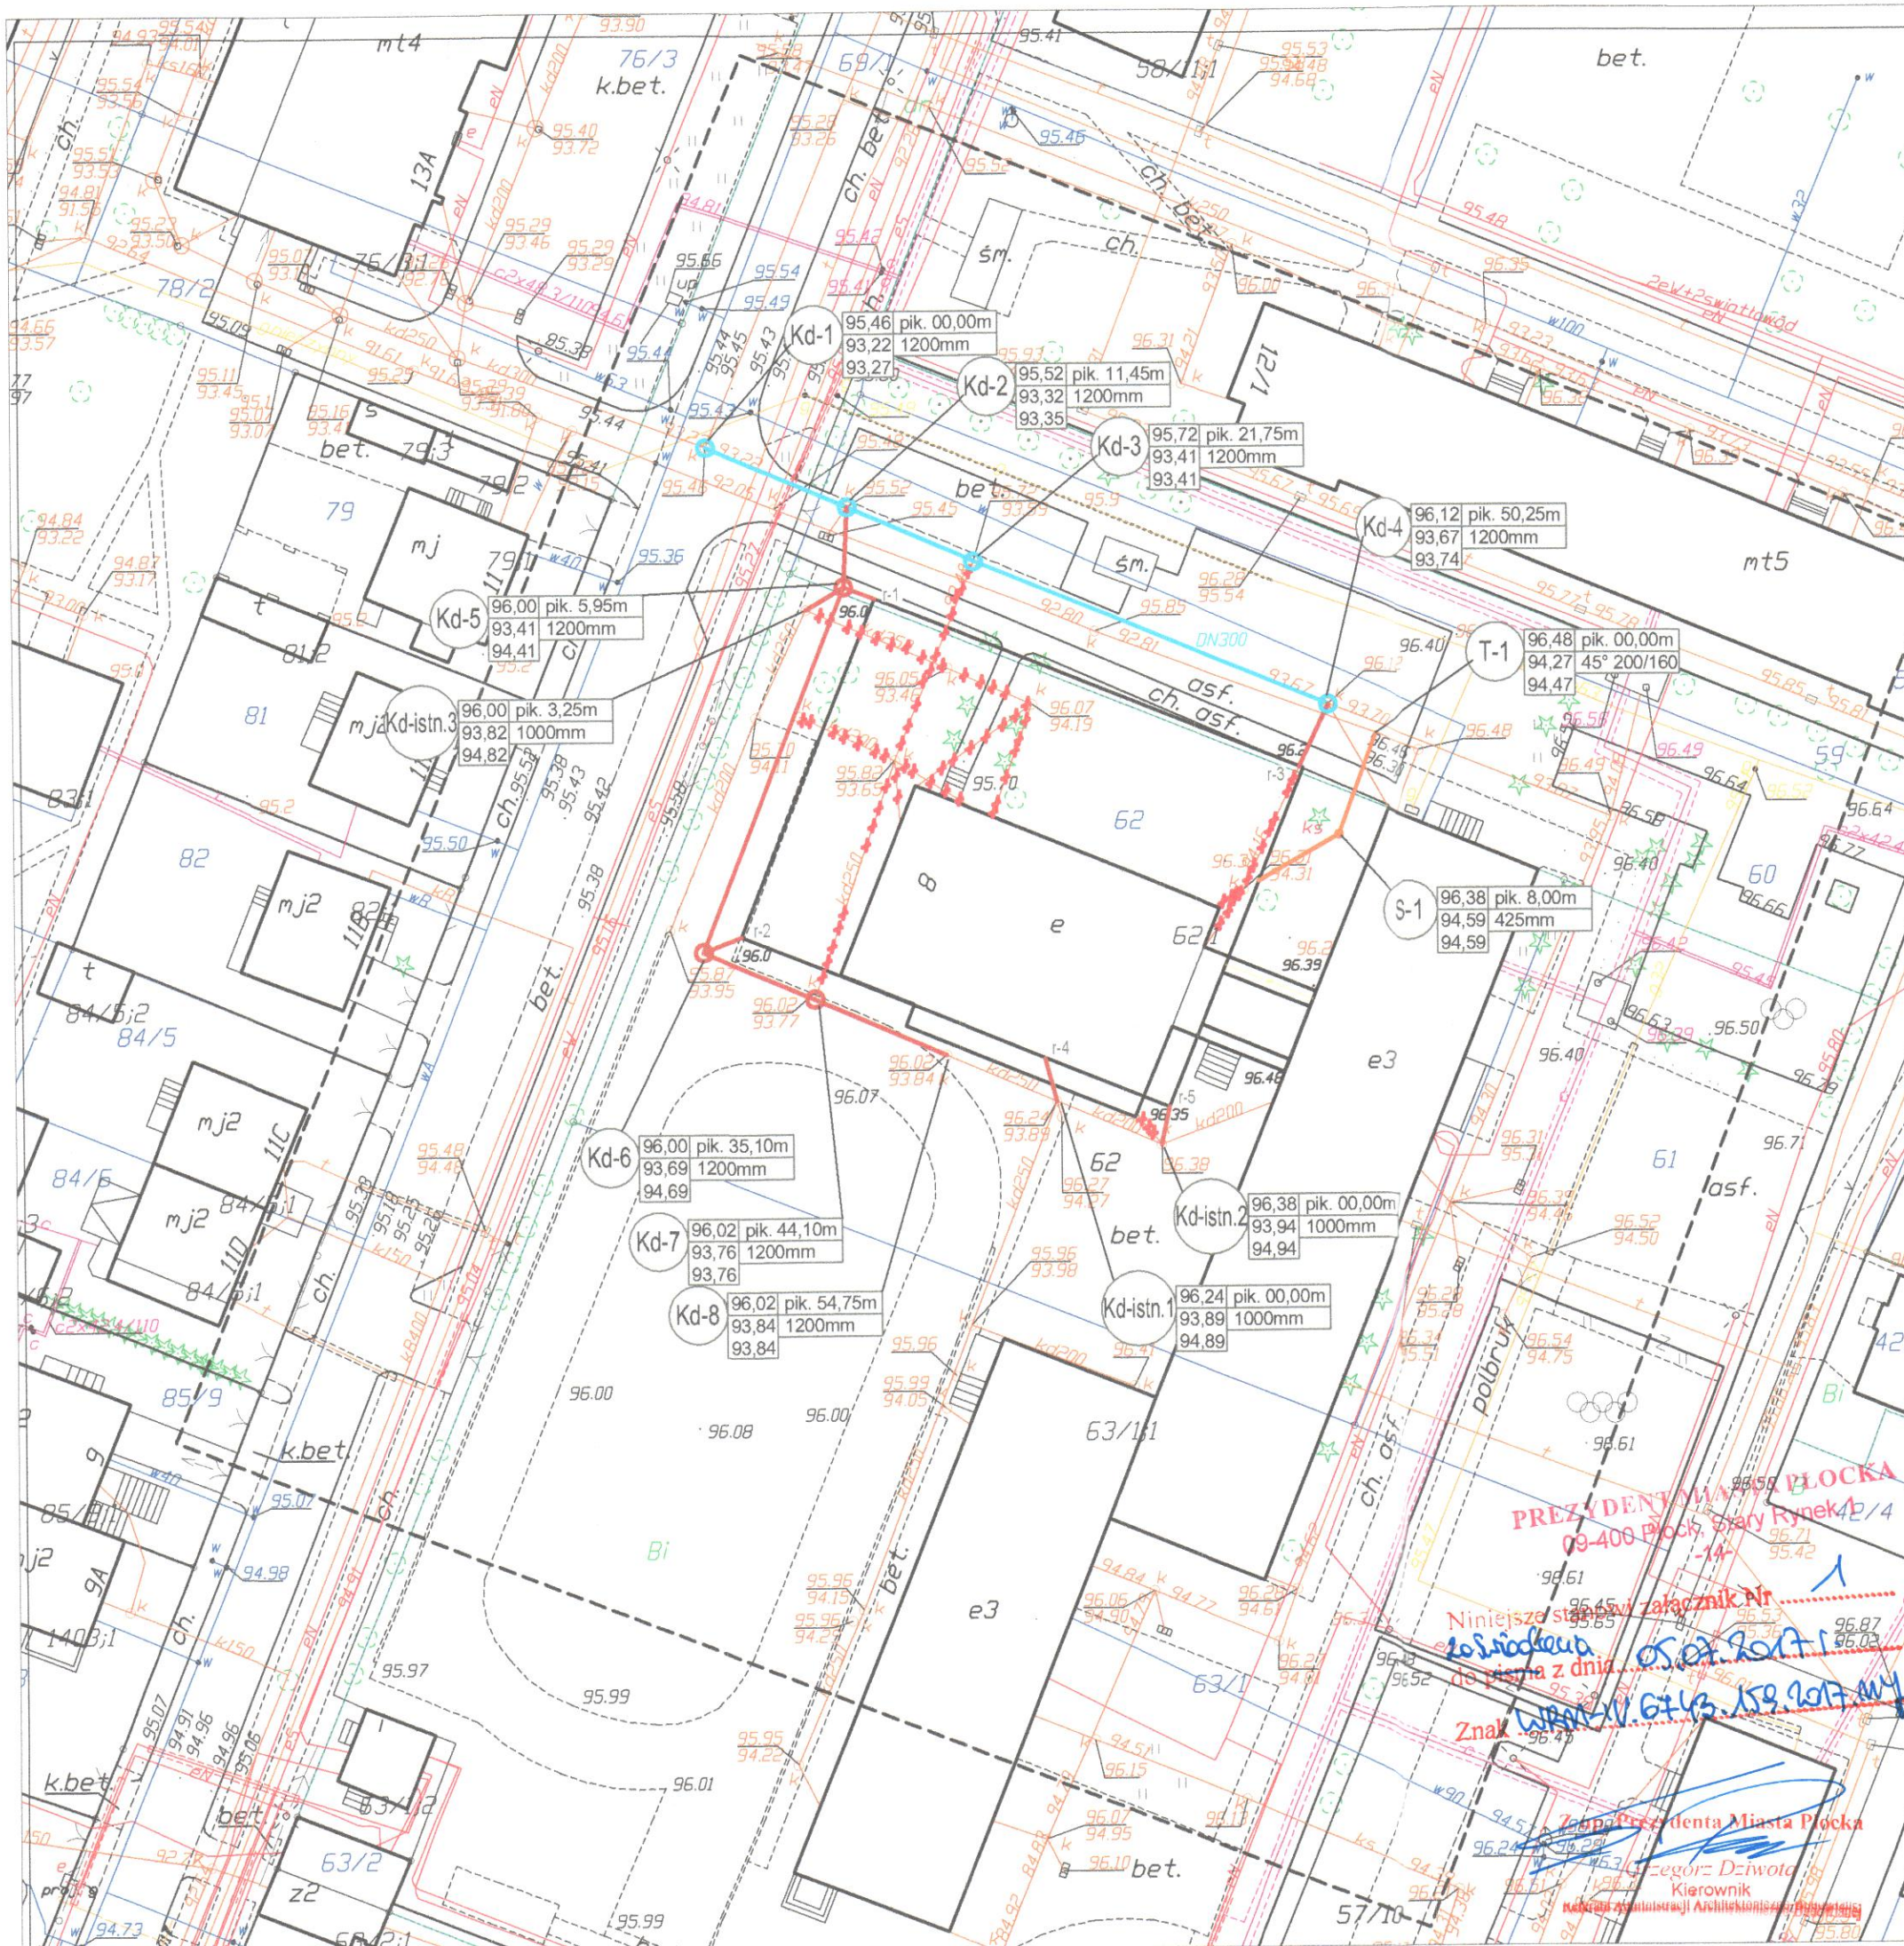

- Legenda:
- proj. kan. sanitarna
  - przebudowa kan. deszczowej
  - proj. przyłącza kan. deszczowej
  - proj. studnia

# ARCHITEKON

Usługi Projektowe Adam Śliwka ul. Baśniowa 10,  
07-200 Wyszków

OBIEKT **DOBUDOWA BUDYNKU SALI  
GIMNASTYCZNEJ Z ZAPLECZEM ORAZ  
ŁĄCZNIKIEM DO SZKOŁY PODSTAWOWEJ  
NR.18 IM. JANA ZYGMUNTA  
JAKUBOWSKIEGO W PŁOCKU**

Obręb ewidencyjny 8 Śródmieście, dz. nr  
ewid. 60,61,62, 63/1 Jednostka ewidencyjna  
ADRES **146201\_1, M. Płock ul.Jasna**

INWESTOR **GMINA MIASTO PŁOCK  
UL.STARY RYNEK 1, 09-400 PŁOCK**

TYTUŁ **PROJEKT ZAGOSPODAROWANIA  
TERENU**

BRANŻA/ FAZA PROJEKTU  
**INSTALACJA WOD-KAN**

| DATA           | SKALA          | NR RYS       |
|----------------|----------------|--------------|
| <b>05.2017</b> | <b>1 : 500</b> | <b>IS-06</b> |

PROJEKTOWAŁ  
**MARCIN  
TOFEL**

NR UPR./SPECJAL.  
MAZ/0438/PWOS/12  
Spec.Inst. sanit..

SPRAWDZIŁ  
**DANIEL  
GRABOWSKI**

NR UPR./SPECJAL.  
MAZ/0209/PWOS/09  
Spec. inst. sanit.

Niniejsze są załącznik Nr  
do pisma z dnia 05.07.2017 r.  
Znak WPR.XV.6743.159.2017.MY  
Zaproszenie Prezydenta Miasta Płocka  
Grzegorz Dziwota  
Kierownik  
Kadry Zarządu Architekton