


PRZEKROJ A-A

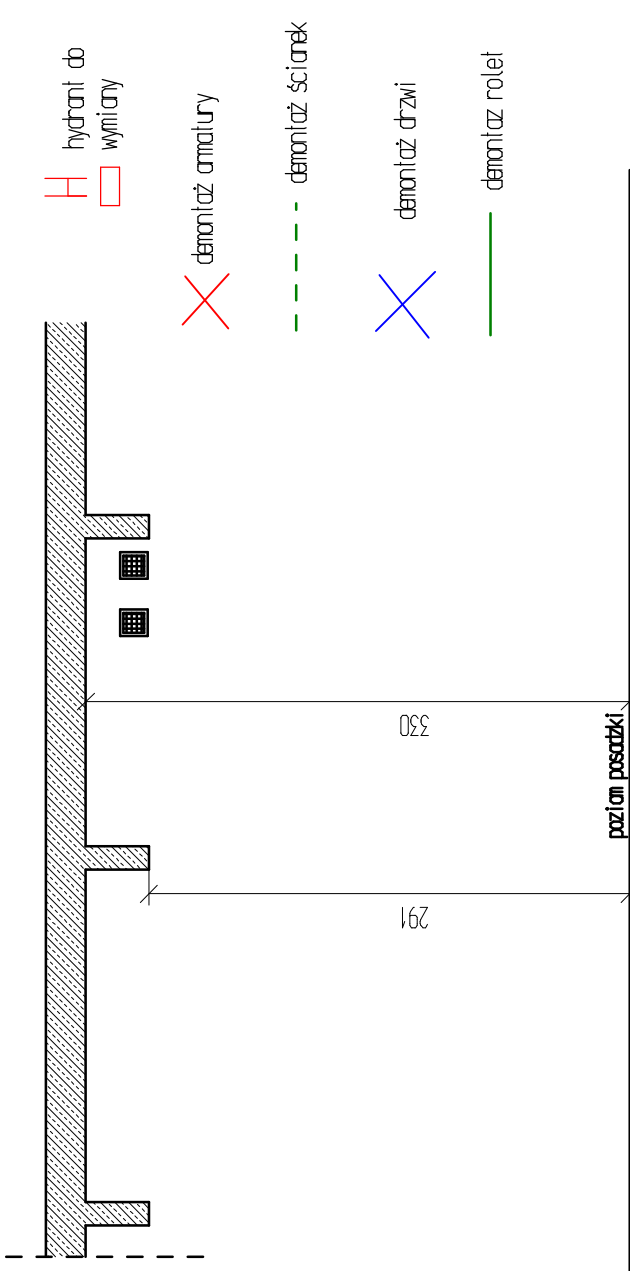

Rys Nr7	Zakres prac rozbiórkowych	Skala 1:100
Tytuł projektu Nr 2 na potrzeby Paradni Psychologiczno-Pedagogicznej Nr2	Adaptacja części pomieszczeń w budynku po Gimnazjum Nr 2 na potrzeby Paradni Psychologiczno-Pedagogicznej Nr2	
inwestor	Gmina Miasto Płock Płock ul. Stary Rynek 1	
adres budowy	Płock ul. Jakubowskiego 10 nr. ew. działki 949/1	
branża	Budowlana	
Jednostka projektowa	Rzeczoznawca Budowlany mgr inż. Wojciech Błaszczak 08-410 Płock ul. Batalionu Parasol 76	
data	październik 2017	