
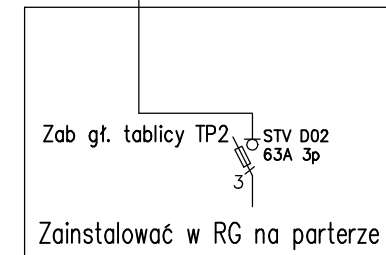


Projektowana Tablica TP2

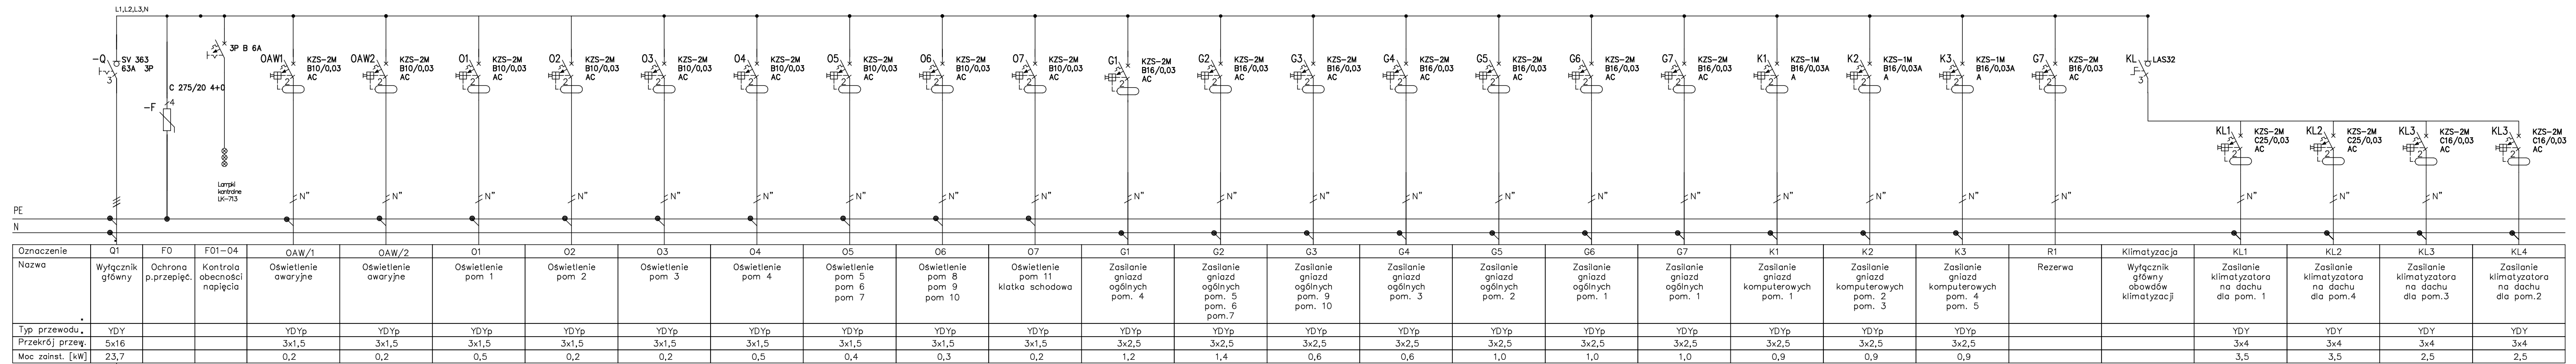

System ochrony od porażeni:
samoczynne wyłączenie zasilania w układzie instalacji TN-C-S

Bilans mocy:
Moc zainstalowana - 23,7 kW
Moc szczytowa - 14,2 kW
Prąd szczytowy - 25,7 A

Poradnia Psychologiczno-Pedagogiczna nr 2	Investor	Urząd Miasta Płocka ul. Stary Rynek 1, 09-400 Płock		
	Jednostka projektowa	Rzecznik Budowlany mgr inż. Wojciech Błaszczak 09-410 Płock ul. Batalionu Parasol 76 Tel./fax 0 24 266 63 16; 601 278 205		
	Nazwa obiektu budowlanego	Projekt adaptacji części pomieszczeń w budynku po Gimnazjum nr 2 na potrzeby Poradni Psychologiczno-Pedagogicznej ul. Jakubowskiego 10 Płock dz. nr ew.949/1		
	Tytuł rysunku	Schemat ideowy tablicy TP2		
Zespół autorski		Nr projektu		
		978		
Projektant br. elektryczna	mgr inż. Radosław Haboj upr. MAZ/0584/P00K/12	Podpis		
Sprawdzający br. elektryczna	mgr inż. Robert Kwiatkowski upr. WAM/0181/PWCE/12	Podpis		
Opracował: Piotr Bednarski	Nr rys.	E-03	Rewizja	1 2 3
Data	06.11.2017 r.	Skala	bs	297/50 Str.