

PIŁKOCHWYT SYSTEMOWY PRZEZNACZONY NA BOISKO DO PIŁKI NOŻNEJ - PRZĘŚLÓ ZEWNĘTRZNE



słup stalowy 80x80 mm, długość całkowita 9500 mm RAL 7037

250-350

siatka polipropylenowa, bezwęzłowa, mocowana do słupów przy pomocy haczyków PP, 10x10 cm, grubość 4 mm w kolorze zielonym

zastrzał piłkochwytu, linka stalowa \varnothing 4mm z powłoką

stopa betonowa 350x350x1500 mm, C20/25

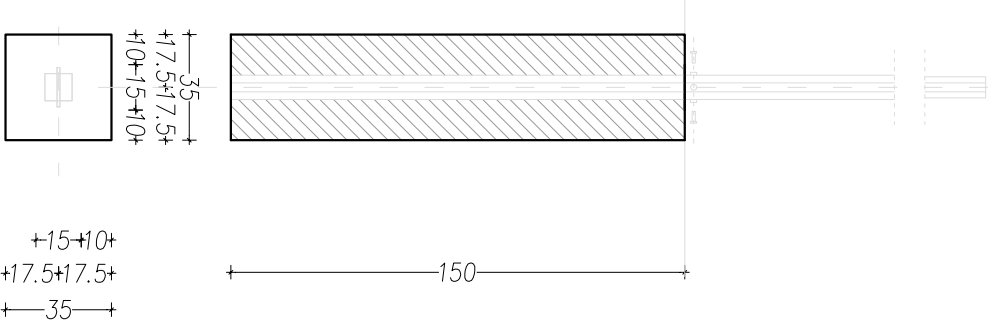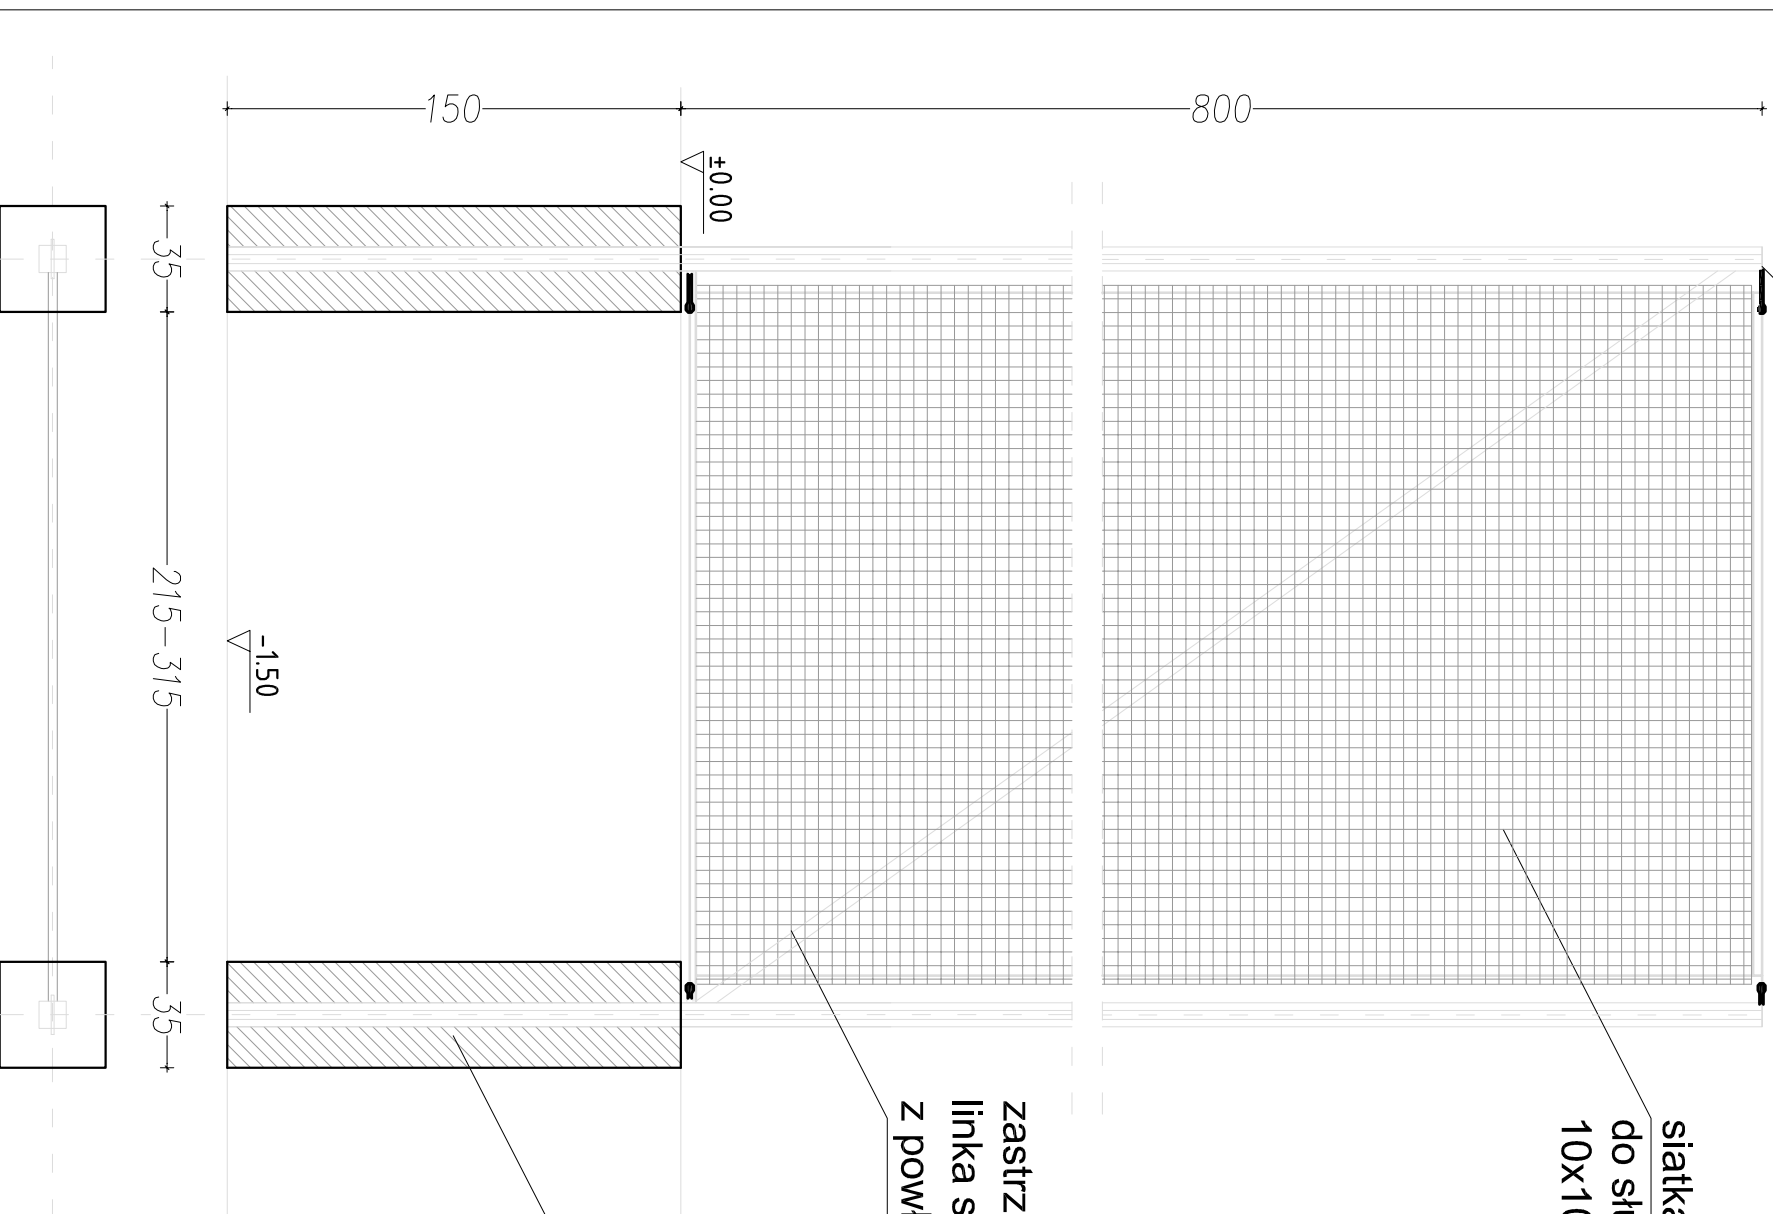

- UWAGA!
1. WYMIARY SPRAWDZIĆ NA BUDOWIE.
 2. STOSOWAĆ MATERIAŁY WYSPECYFIKOWANE W DOKUMENTACJI LUB ROWNOWAŻNE.
 3. MINIMALNA ZALECANA ODLEGŁOŚĆ PIŁKOCHWYTU OD OGRÓDZENIA WYNOŚI 1m.
 4. W PODŁOŻU WYKONAĆ FUNDAMENT I OSADZIĆ NA STAŁE SŁUP W ROZSTAWIE OSIOWYM WSKAZANYM DLA DANEGO WYMIARU PIŁKOCHWYTU.
 5. ZACHOWAĆ GŁĘBOKOŚĆ STÓP BETONOWYCH ORAZ PARAMETRY SIATKI. NIE WOLNO ŁĄCZYĆ SIATKI DO SŁUPÓW POŚREDNICH. JEST TO POMIĘSZENIE OBJĘTOŚCI POLA SIATKI I GROZI SZYBSZYM ZUŻYCIEM (PRZEDARCIEM).

| | |
|--|--|
| BIURO PROJEKTOW | APA ARCHIES SP. Z O.O. SP.K. / 11/ UŁ. JAWORNICKA 8/228, 60-161 POZNAŃ NIP: 142-234-11-11 TEL/FAX: 061 8821 345 |
| INWESTOR | GINNA - MIASTO PŁOCK, ul. Stary Rynek 1, Płock |
| INWESTYCJA | BUDOWA BOISKA O NAWIERZCHNI SZTUCZNEJ WRAZ Z PIŁKOCHWYTAMI, ZEWNĘTRZNA, INSTALACJA KANALIZACJI DESZCZOWEJ ORAZ PRZYŁĄCZEM KANALIZACJI DESZCZOWEJ, BUDOWA OBIEKTÓW MAŁEJ ARCHITEKTURY |
| ADRES OBIEKTU | PŁOCK, UL. KRÓLOWEJ JADWIGI 4 |
| NR DZIAŁKI | DZ NR 387/1 - FRAGMENT: 384/41 - PRZYŁĄCZE KANALIZACJI DESZCZOWEJ |
| BRANŻA OPRACOWANIA | ARCHITEKTURA |
| FAZA DOKUMENTACJI | PROJEKT BUDOWLANO - WYKONAWCZY |
| TEMAT RYSUNKU | PIŁKOCHWYT - DETAL 2 |
| SKALA | 1:25 |
| DATA | 01.06.2017 |
| PROJEKTANT | mgr inż. architekt Magdalena Jarczykowska Uprawnienia budowlane do projektowania bez ograniczeń w specjalności architektonicznej - nr ewid. 7131/13/P/2004 |
| SPRAWDZAJĄCY | mgr inż. architekt Jarosław Bajer Uprawnienia budowlane do projektowania bez ograniczeń w specjalności architektonicznej - nr ewid. 7131/52/P/2001 |
| ASYSTENT PROJEKTANTA | mgr inż. architekt Aleksandra Sęk |
| ROZPOWISZCZANIE I REPRODUKOWANIE TEGO DOKUMENTU I WYKORZYSTYWANIE NIEZGODNE Z UMIOW. A I PRZEZ OSOBY NIEUPRAWNIONE JEST ZABRONIONE. BEZ AUTORYZOWANEJ ZGODY PROJEKTANTA, WSZYSTKIE PRAWA DO TEGO DOKUMENTU SĄ ZASTRZEŻONE. | |