




Brama ogrodzeniowa wraz ze słupami oraz kompletem zawiasowo – zamkowym. Skrzydło bramy w konstrukcji zamkniętej;

Wypełnienie skrzydła: kształtowniki zamknięte 25 x 25 [mm] (spawane do konstrukcji); RAL 6005

Panel zgrzewany z prętów stalowych (poziomych podwójnych i pionowych pojedynczych). Średnica drutu poziomego (podwójny): 2 x 8 mm. Średnica drutu pionowego: 6 mm. Wymiar oczek prostych: 50 x 200 mm. Szerokość panela: 2500 mm. Zakończenie od góry drutami pionowymi o dł. 30 mm. Wys. panela 1630 mm. Montaż panela za pomocą dwudzielnych, prostokątnych obejm. Kolor: RAL 6005

furtka ogrodzeniowa wraz ze słupami oraz kompletem zawiasowo – zamkowym. Skrzydło furtki w konstrukcji zamkniętej;

Wypełnienie skrzydła: kształtowniki zamknięte 25x25 mm (spawane do konstrukcji) RAL 6005

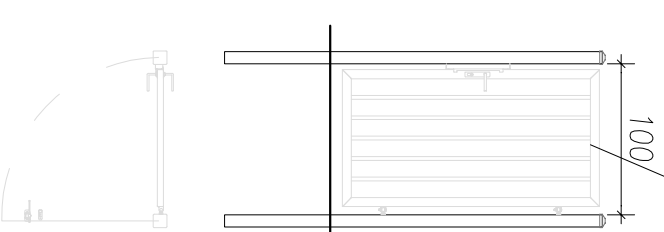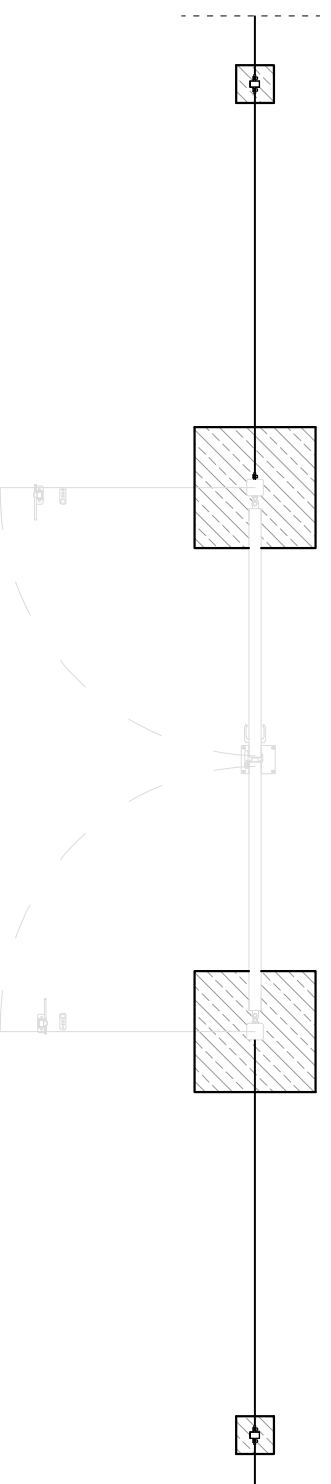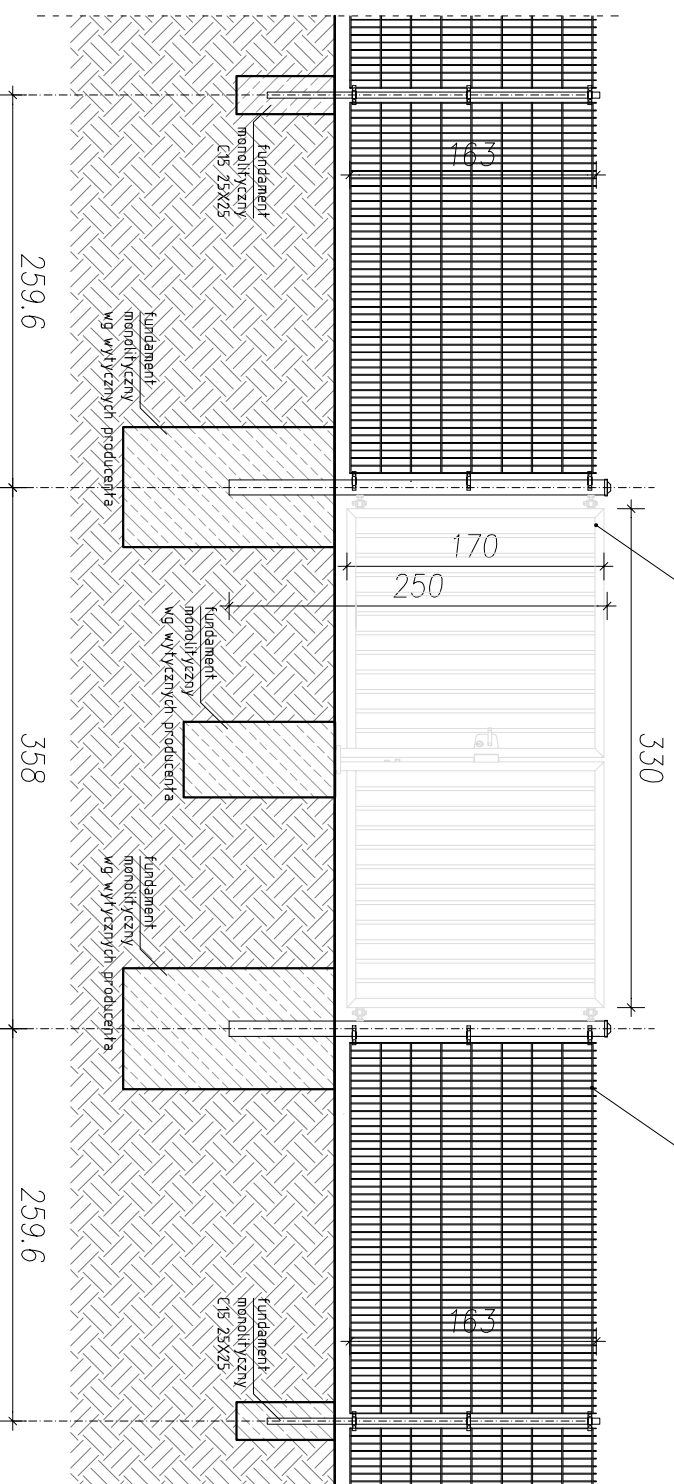

BIURO PROJEKTOW	APA ARCHES SP. Z O.O. SP.K. 41A UL. JAWORNICKA 8/229 60-161 POZNAŃ NITHEE tel./fax 061 8621 345		
INWESTOR	GMINA - MIASTO PŁOCK, ul. Stary Rynek 1, Płock		
INWESTYCJA	BUDOWA BOISKA O NAMIERZCHNI SZTUCZNEJ WRAZ Z PRKOCZYTYMI, ZEWNĘTRZNIĄ INSTALACJĄ KANALIZACJI DESZCZOWEJ ORAZ PRZYŁĄCZEM KANALIZACJI DESZCZOWEJ, BUDOWA OBIEKTÓW MAŁEJ ARCHITEKTURY		
ADRES OBIEKTU	PŁOCK, UL. KRÓLOWEJ JADWIGI 4		
NR DZIAŁKI	DZ NR 387/1 - FRAGMENT: 384/41 - PRZYŁĄCZE KANALIZACJI DESZCZOWEJ		
BRANŻA OPRACOWANIA	ARCHITEKTURA		
FAZA DOKUMENTACJI	PROJEKT BUDOWLANO - WYKONAWCZY		
TEMAT RYSUNKU	DETAL OGRODZENIA		
SKALA	1:50	NR RYSUNKU	A08
DATA	01.06.2017		
PROJEKTANT	mgr inż. architekt Magdalena Jarczykowska Uprawnienia budowlane do projektowania bez ograniczeń w specjalności architektonicznej - nr ewid. 7131/13/P/2004		
SPRAWDZAJĄCY	mgr inż. architekt Jarosław Bajer Uprawnienia budowlane do projektowania bez ograniczeń w specjalności architektonicznej - nr ewid. 7131/52/P/2001		
ASYSTENT PROJEKTANTA	mgr inż. architekt Aleksandra Sęk		
ROZPOWSZECZANIE I REPRODUKACJA TEGO DOKUMENTU, I WYKORZYSTYWANIE NIEZGODNIE Z UMOWĄ I PRZEZ OSOBY NIEUPRAWNIONE JEST ZABRONIONE. BEZ AUTORYZOWANEJ ZGODY PROJEKTANTA, WSZYSTKIE PRAWA DO TEGO DOKUMENTU SA ZASTRZEŻONE.			