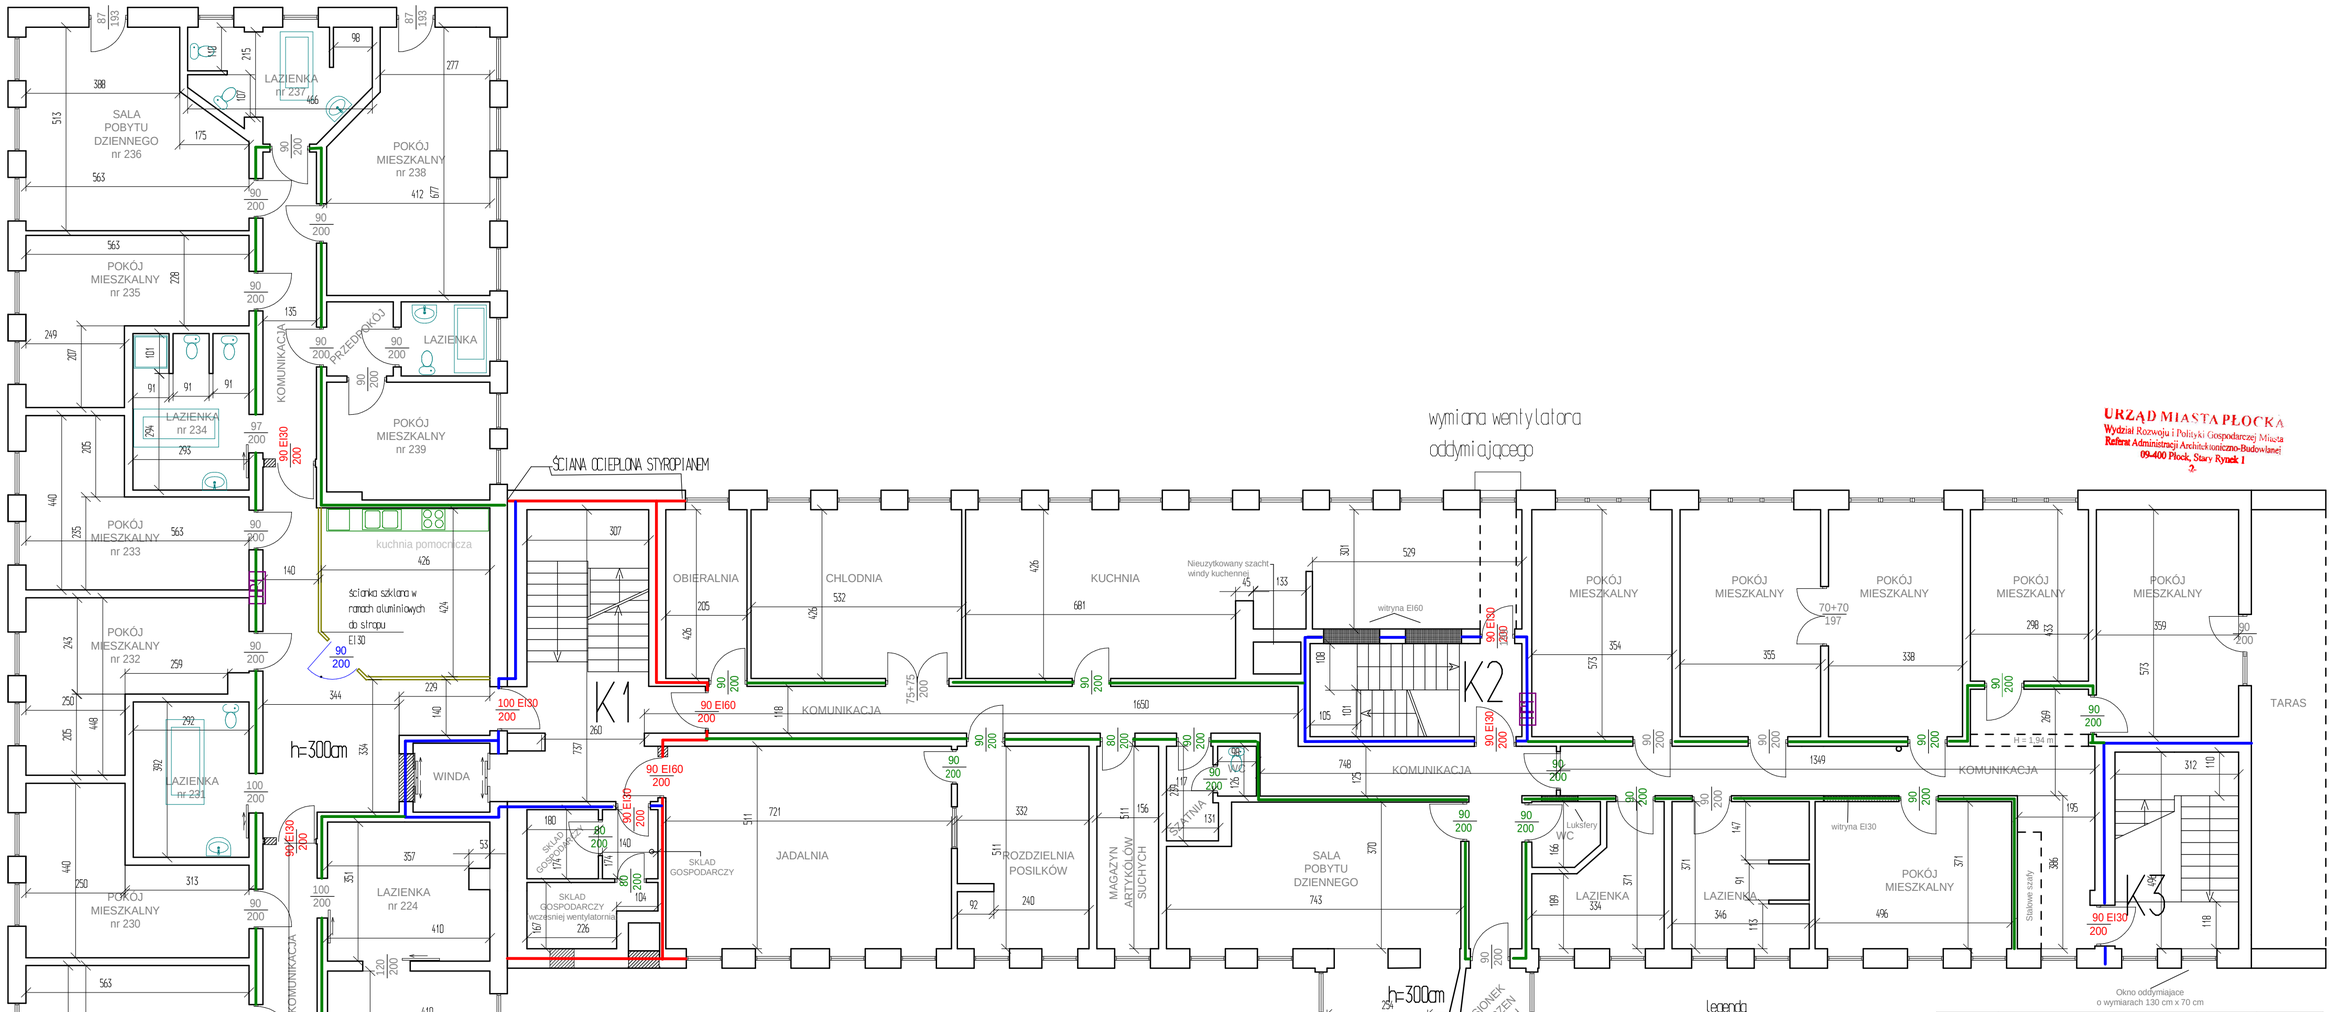

URZĄD MIASTA PŁOCKA
Wydział Rozwoju i Polityki Gospodarczej Miasta
Referat Administracji Architektoniczno-Budowlanej
09-400 Płock, Stary Rynek 1
-2-

ściana ppoż REI120

ściana ppoż REI60

ściana ppoż EI30

legenda

zamurowania

90EI30 / 200 — drzwi i okna do wymiany

90 / 200 — ścianki działowe projektowane

HP1 hydrant 25 — nową instalację hydrantową wykonano w oparciu o odrębne opracowanie projektowe z 21.03.2017

parametry nowego wentylatora oddymiającego
-klasa F400 (odporność ogniowa 400st przez 120min)
-przepływ powietrza 1200m3/h
-spręż -min 100Pa
-wentylator w obudowie okulistycznej

Rys Nr 2	Zakres prac budowlanych na 1 piętrze	Skala 1:100
Tytuł projektu	Projekt przebudowy budynku i terenu działki Domu Pomocy Społecznej "Przyjaznych Serc" w Płocku w celu dostosowania do wymagań w zakresie ochrony przeciwpożarowej.	
Inwestor	Gmina Płock Płock ul.Stary Rynek 1	
adres robót	ul.Krołka 6A 09-400 Płock Dz. nr 957/1 obreb 8 Jedn.ew.146101_1 m.Płock	
Obiekt budowlany	Dom Pomocy Społecznej	
branża	budowlano-architektura	
Jednostka projektowa	Rzeczoznawca Budowlany mgr inż.Wojciech Błaszczak 09-410 Płock ul. Batalionu Parasol 76	
projektant: br.architektoniczna	mgr inż arch. Andrzej Mancinlak	116/89 upr.architekt.
projektant: br.konstrukcyjna	mgr inż Paweł Maciejewski	upr.konstr-bud Wa-75/2000
sprawdzający br.konstr. i architekt.	mgr inż arch.Tarasz Reszkowski	MAV/070/14 MAZ/0159/PWOK/03
data	10.10.2017	