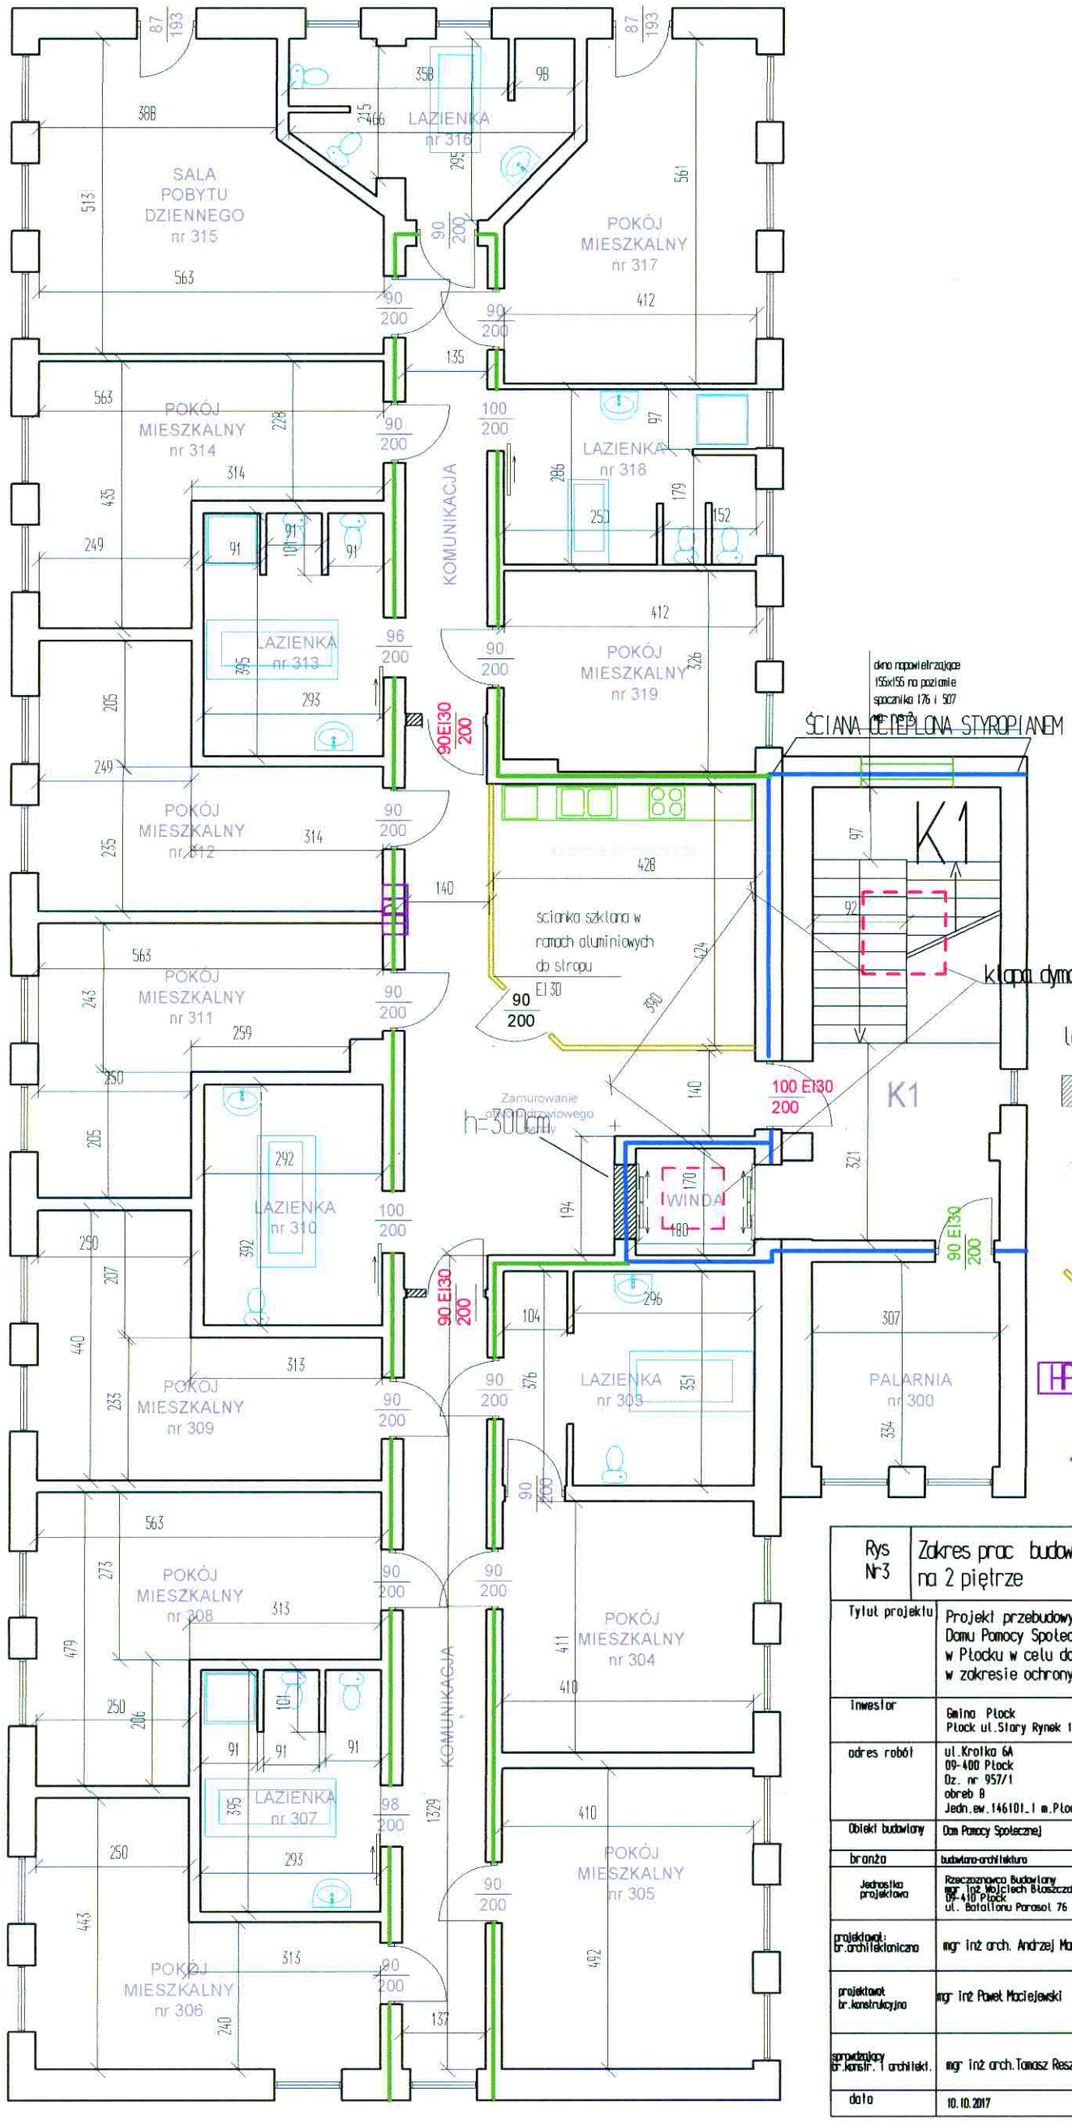

Legenda

- zamurowania
- 90EI30 / 200 — drzwi i okna
- 90 / 200 — do wymiany
- ścianki działowe projektowane
- HP1 — hydrant 25 — nową instalację hydrantową wykonano w oparciu o odrębne opracowanie projektowe z 21.03.2017
- ściana ppoż REI60
- ściana ppoż EI30

Rys Nr 3	Zakres prac budowlanych na 2 piętrze	Skala 1:100
Tytuł projektu	Projekt przebudowy budynku i terenu działki Domu Pomocy Społecznej "Przyjaznych Serc" w Płocku w celu dostosowania do wymogów w zakresie ochrony przeciwpożarowej.	
Inwestor	Gmina Płock Płock ul.Stary Rynek 1	
adres robót	ul.Krotka 6A 09-400 Płock Dz. nr 957/1 obreb 8 Jedn.ew.146101_1 m.Płock	
Obiekt budowlany	Dom Pomocy Społecznej	
branża	budowlano-architektura	
Jednostka projektowa	Rzeczoznawca Budowlany mgr. inż Wojciech Błaszczak 09-410 Płock ul. Batalionu Parasol 76	
projektował: br.architektoniczna	mgr inż arch. Andrzej Marcinik	116/89 upr.architekt.
projektował br.konstrukcyjna	mgr inż Paweł Maciejewski	upr.konstr-bud Wa-75/2000
sprawdzający br.konstr. i architekt.	mgr inż arch.Tomasz Reszkowski	MAZ/0159/PWOK/03
data	10.10.2017	

URZĄD MIASTA PŁOCKA
Wydział Rozwoju i Polityki Gospodarczej Miasta
Referat Administracji Architektoniczno-Budowlanej
09-400 Płock, Stary Rynek 1

19