


trawnik istniejący

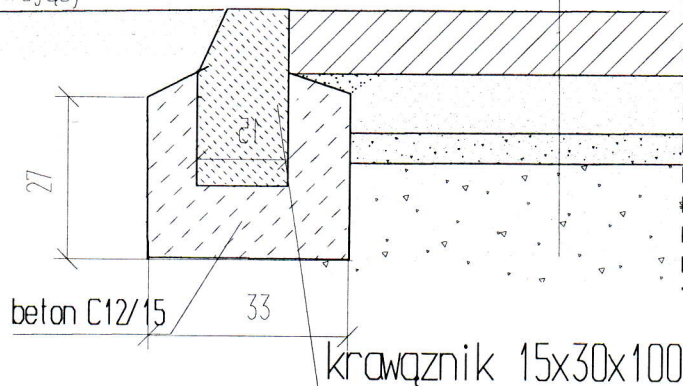


kostka 8cm
podsypka piaskowa 5cm
podbudowa - tłuczeń betonowy 30cm(0-63)
pospółka 8cm
grunt rodzimy


URZĄD MIASTA PŁOCKA

Wydział Rozwoju i Polityki Gospodarczej Miasta
Referat Administracji Architektoniczno-Budowlanej
09-400 Płock, Stary Rynek 1

istniejąca nawierzchnia z kostki

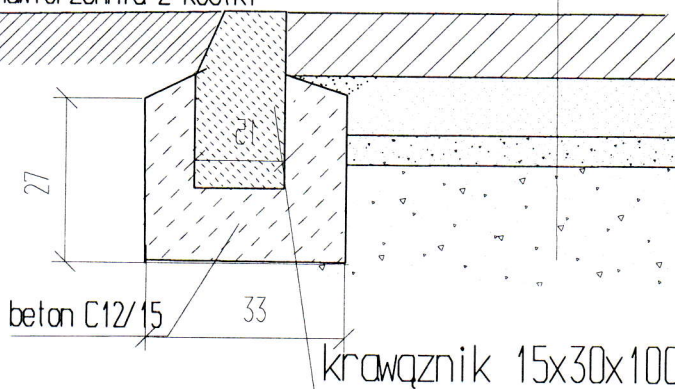

kostka 8cm
podsypka piaskowa 5cm
podbudowa - tłuczeń betonowy 30cm(0-63)
pospółka 8cm
grunt rodzimy

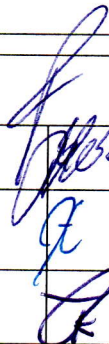Rys Nr 6	Konstrukcja nawierzchni uzupełniającej placu manewrowego		Skala 1:10
Tytuł projektu	Projekt przebudowy budynku i terenu działki Domu Pomocy Społecznej "Przyjaznych Serc" w Płocku w celu dostosowania do wymagań w zakresie ochrony przeciwpożarowej.		
Inwestor	Gmina Płock Płock ul. Stary Rynek 1		
adres robót	ul. Krolka 6A 09-400 Płock Dz. nr 957/1 obrob. 8 Jedn. ew. 146101.1 m. Płock		
Obiekt budowlany	Dom Pomocy Społecznej		
branża	budowlano-architektura		
Jednostka projektowa	Rzeczoznawca Budowlany mgr inż. Wojciech Błaszczak 09-410 Płock ul. Batalionu Parasol 76		
projektant: br. architektoniczna	mgr inż. arch. Andrzej Marciniak	116/89 upr. architekt.	
projektant: br. konstrukcyjna	mgr inż. Paweł Maciejewski	upr. konstr.-bud Wz-75/2000	
opracowujący br. konstr. i architekt.	mgr inż. arch. Tomasz Reszkowski	MA/070/14 MAZ/0159/PWOK/03	
data	10.10.2017		