


TABLICA T-AW/SSP

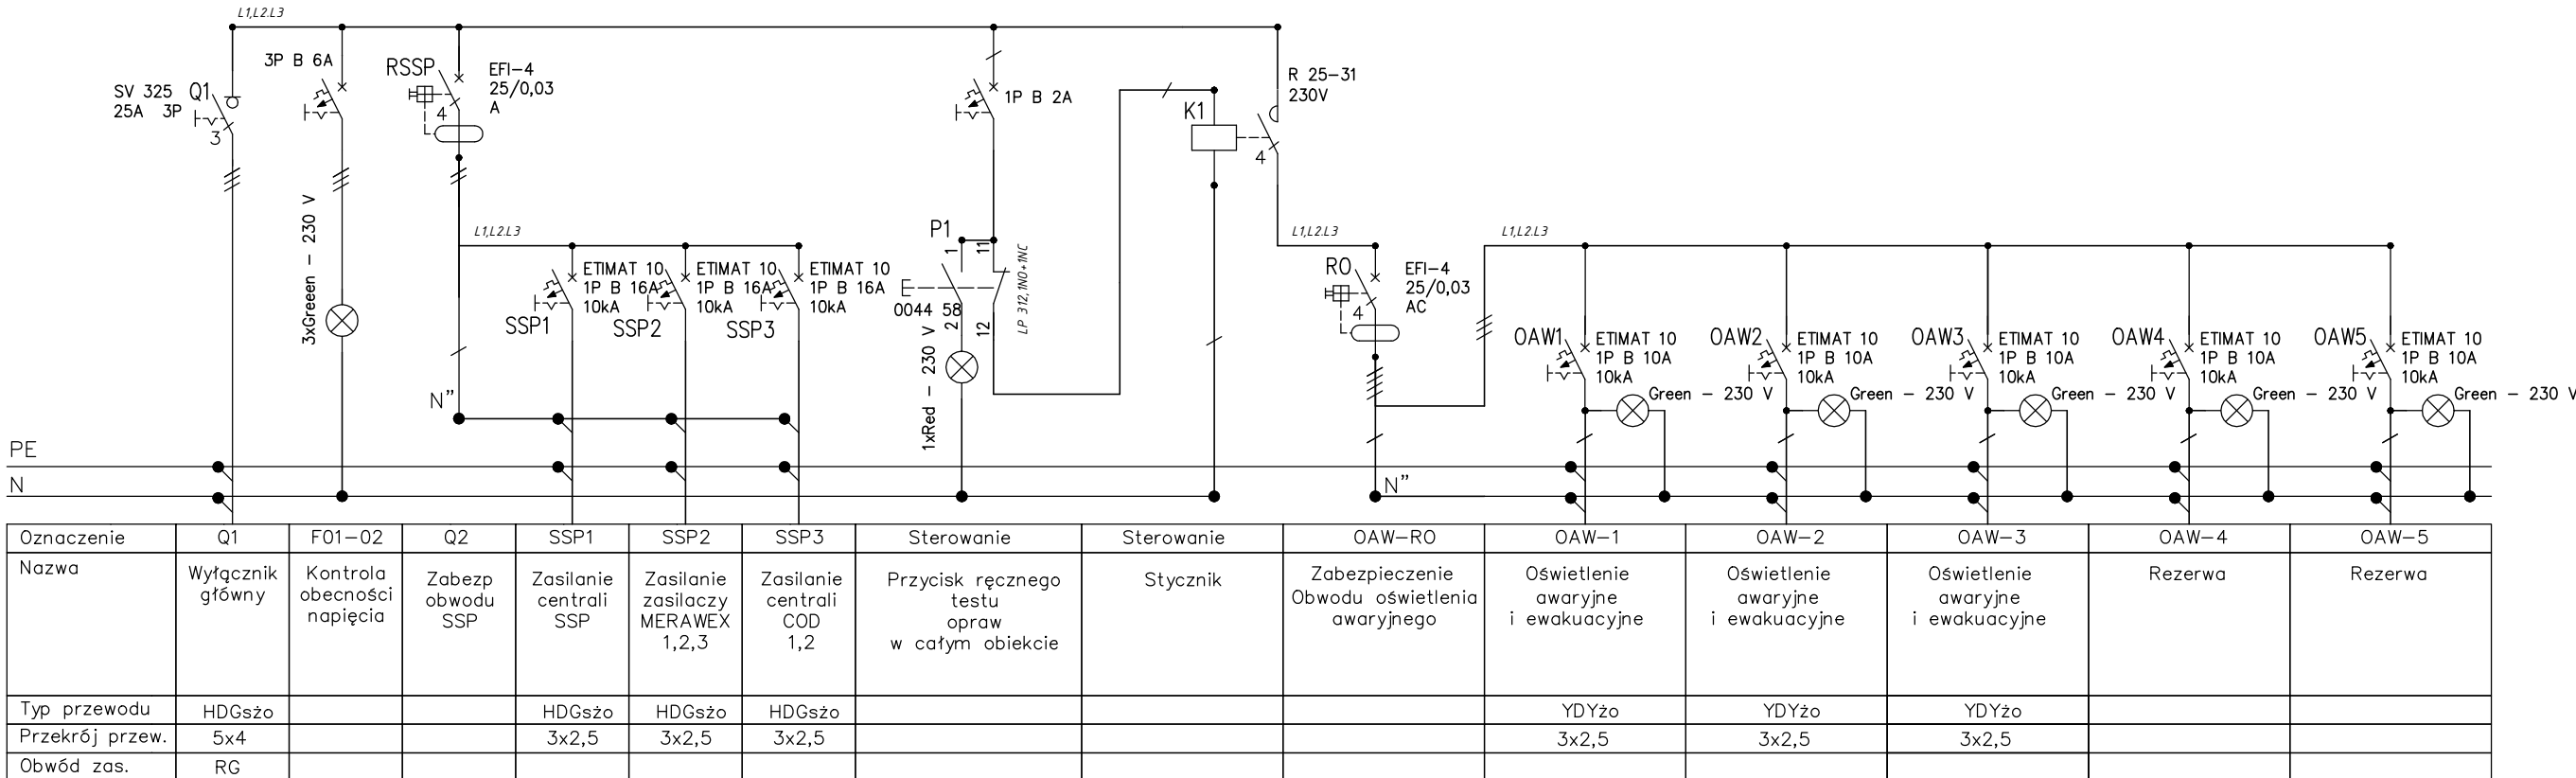

System ochrony od porażeń:
samoczynne wyłączenie zasilania w układzie instalacji TN–C–S

Dom Pomocy Społecznej "Przyjaznych serc"

Investor	Urząd Miasta Płocka ul. Stary Rynek 1, 09-400 Płock												
Jednostka projektowa	Rzeczoznawca Budowlany mgr inż. Wojciech Błaszczyk 09-410 Płock ul. Batalionu Parasol 76 Tel./fax 0 24 266 63 16; 601 278 205												
Nazwa obiektu budowlanego	Dostosowanie Domu Pomocy Społecznej "Przyjaznych serc" ul. Krótka 6A w Płocku do wymagań z zakresu ochrony przeciwpożarowej.												
Tytuł rysunku	Schemat tablicy T-AW/SSP												
Zespół autorski								Nr projektu		908			
Projektant br. elektryczna		mgr inż. Radosław Habaj upr. MAZ/0584/P00K/12						Podpis					
Sprawdzający br. elektryczna		mgr inż. Robert Kwiatkowski upr. WAM/0181/PW0E/12						Podpis					
Opracował : Piotr Bednarski				Nr rys.		E-05		Rewizja			1	2	3
Data	06.11.2017 r.			Skala		1:100		A3		Str.			