


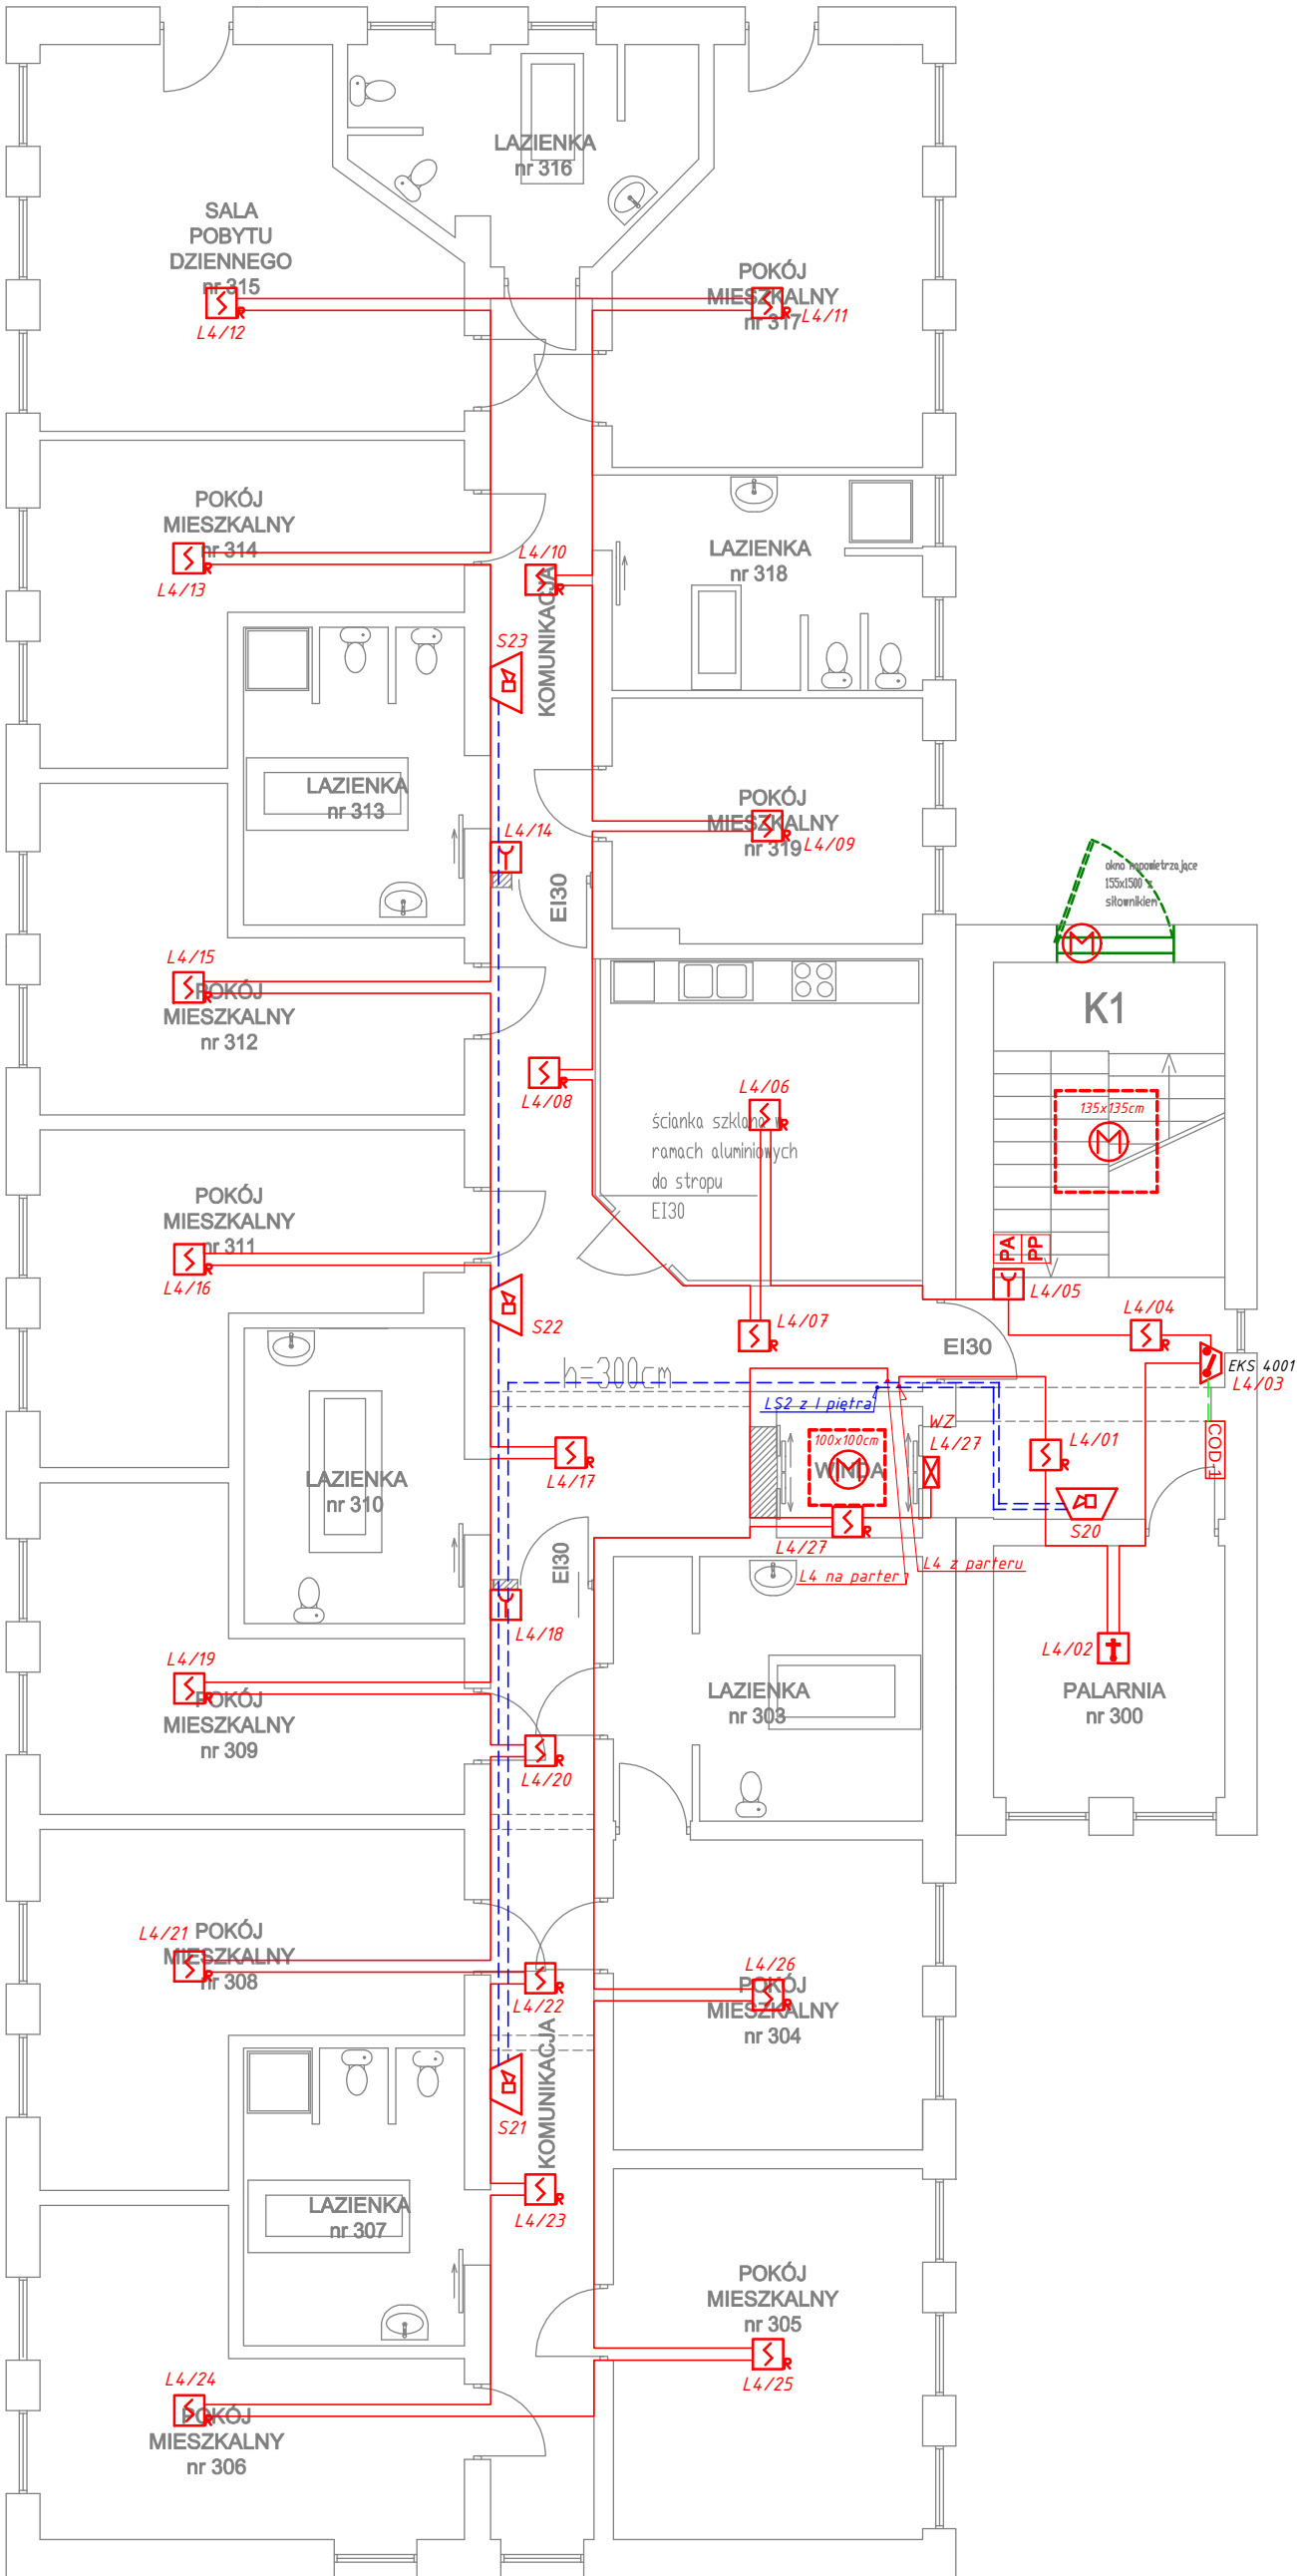

- Oznaczenia
- Przewód YnTKSYekw 1x2x0,8
 - Przewód HTKSHeqw PH90 1x2x1
 - Przewód HTKSHeqw PH90 3x2x1
 - Centrala SSP POLON 4200
 - Czujka optyczna dymu DOR-4046
 - Czujka ciepła TUN-4046
 - Proj. dwusensorowa czujka dymu i ciepła DOT-4046
 - Ręczny ostrzegacz pożarowy ROP-4001 MH z ramką n/t
 - Ręczny ostrzegacz pożarowy ROP-4001 M z ramką n/t
 - Sygnalizator akustyczny SA-K5 z puszką PIP-1A
 - Zasilacz przeciwpożarowy Merawex ZSP135-DR3A-1 z akumulatorami 18 Ah
 - Element kontrolno-sterujący EKS-4001
 - Wskaźnik zadziałania WZ-31
 - Puszka rozgąteźna PIP 2A
 - L1/02 Nr linii dozоровej/nr elementu na linii
 - COD-1 Proj. centrala sterowania oddymianiem
 - PA Proj. przycisk alarmowy oddymiania
 - PP Proj. przycisk przewietrzania
 - M Proj. siłownik urządzeń oddymiających
 - COD-2 Istn. centrala sterowania oddymianiem
 - PA Istn. przycisk alarmowy oddymiania
 - PP Istn. przycisk przewietrzania
 - M Istn. siłownik urządzeń oddymiających

Dom Pomocy Społecznej "Przyjaznych serc"	Investor	Urząd Miasta Płocka ul. Stary Rynek 1, 09-400 Płock						
	Jednostka projektowa	Rzeczoznawca Budowlany mgr inż. Wojciech Błaszczak 09-410 Płock ul. Batalionu Parasol 76 Tel./fax 0 24 266 63 16; 601 278 205						
	Nazwa obiektu budowlanego	Dostosowanie Domu Pomocy Społecznej "Przyjaznych serc" ul. Krótka 6A w Płocku do wymagań z zakresu ochrony przeciwpożarowej.						
	Tytuł rysunku	Rzut II piętra - Instalacja SSP i oddymiania						
	Zespół autorski						Nr projektu 908	
	Projektant br. teletechniczna	mgr Roman Wołowicz upr. DT-WBT/02398/02/U					Podpis	
	Projektant br. teletechniczna	inż. Radomir Mielcarek upr. D-1108/06					Podpis	
	Opracowała : Marta Radzka		Nr rys.	TT-03		Rewizja	0	1
	Data		06.11.2017 r.		Skala	1:100	420x650	Str.
							2	3