
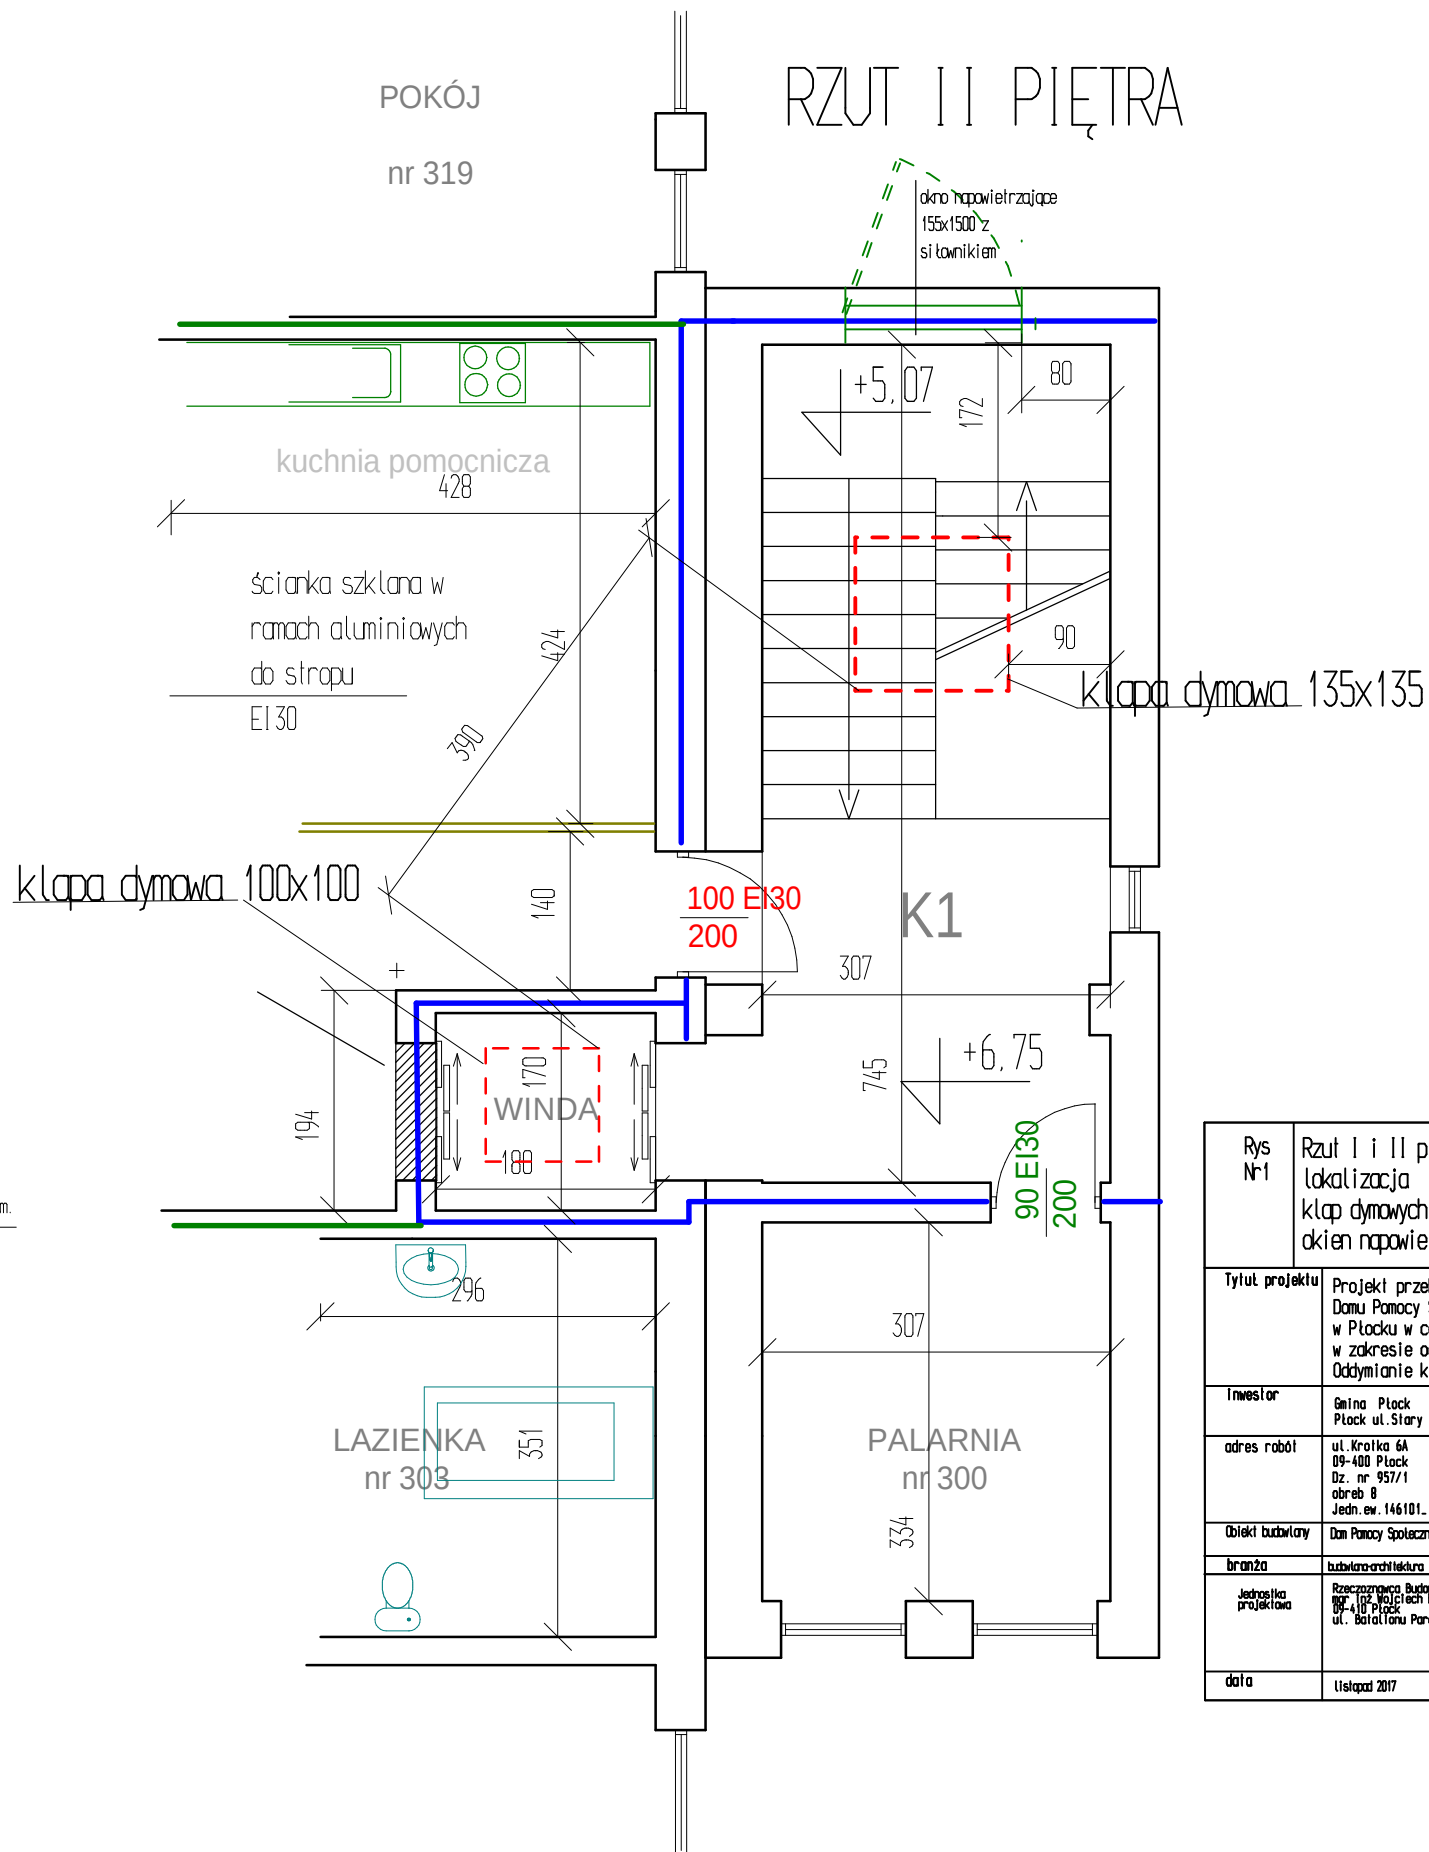


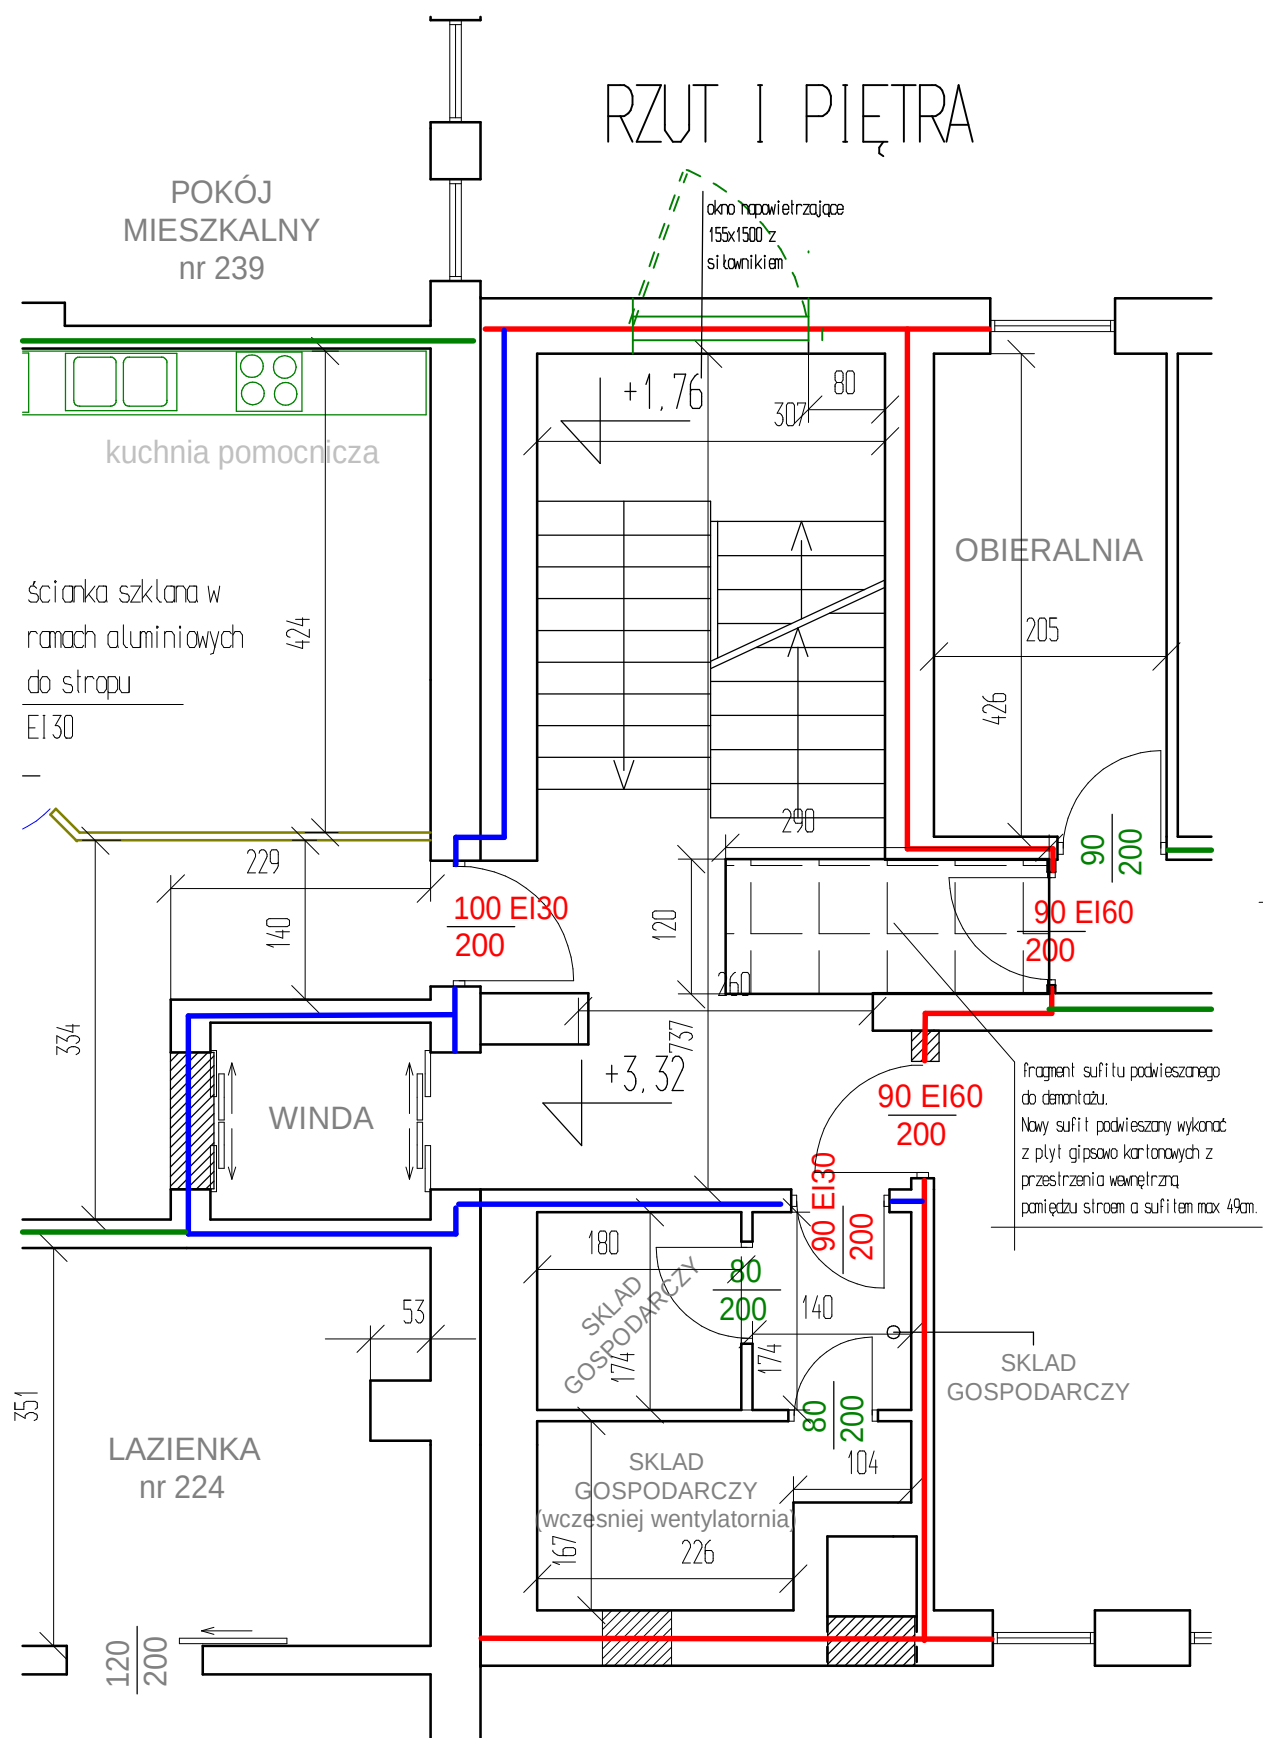

Rys Nr 1	Rzut I i II piętra lokalizacja klap dymowych i okien napowietrzających	Skala 1:100
Tytuł projektu	Projekt przebudowy budynku i terenu działki Domu Pomocy Społecznej "Przyjaznych Serc" w Płocku w celu dostosowania do wymagań w zakresie ochrony przeciwpożarowej. Oddymianie klatki K1	
Inwestor	Gmina Płock Płock ul. Stary Rynek 1	
adres robót	ul. Krótka 6A 09-400 Płock Dz. nr 957/1 obręb 8 Jedn. ew. 146101-1 m. Płock	
Obiekt budowlany	Dom Pomocy Społecznej	
branża	budowlano-architekтура	
Jednostka projektowa	Rzeczoznawca Budowlany mgr inż. Wojciech Błaszczak ul. Batotanu Parasol 76	
data	listopad 2017	