


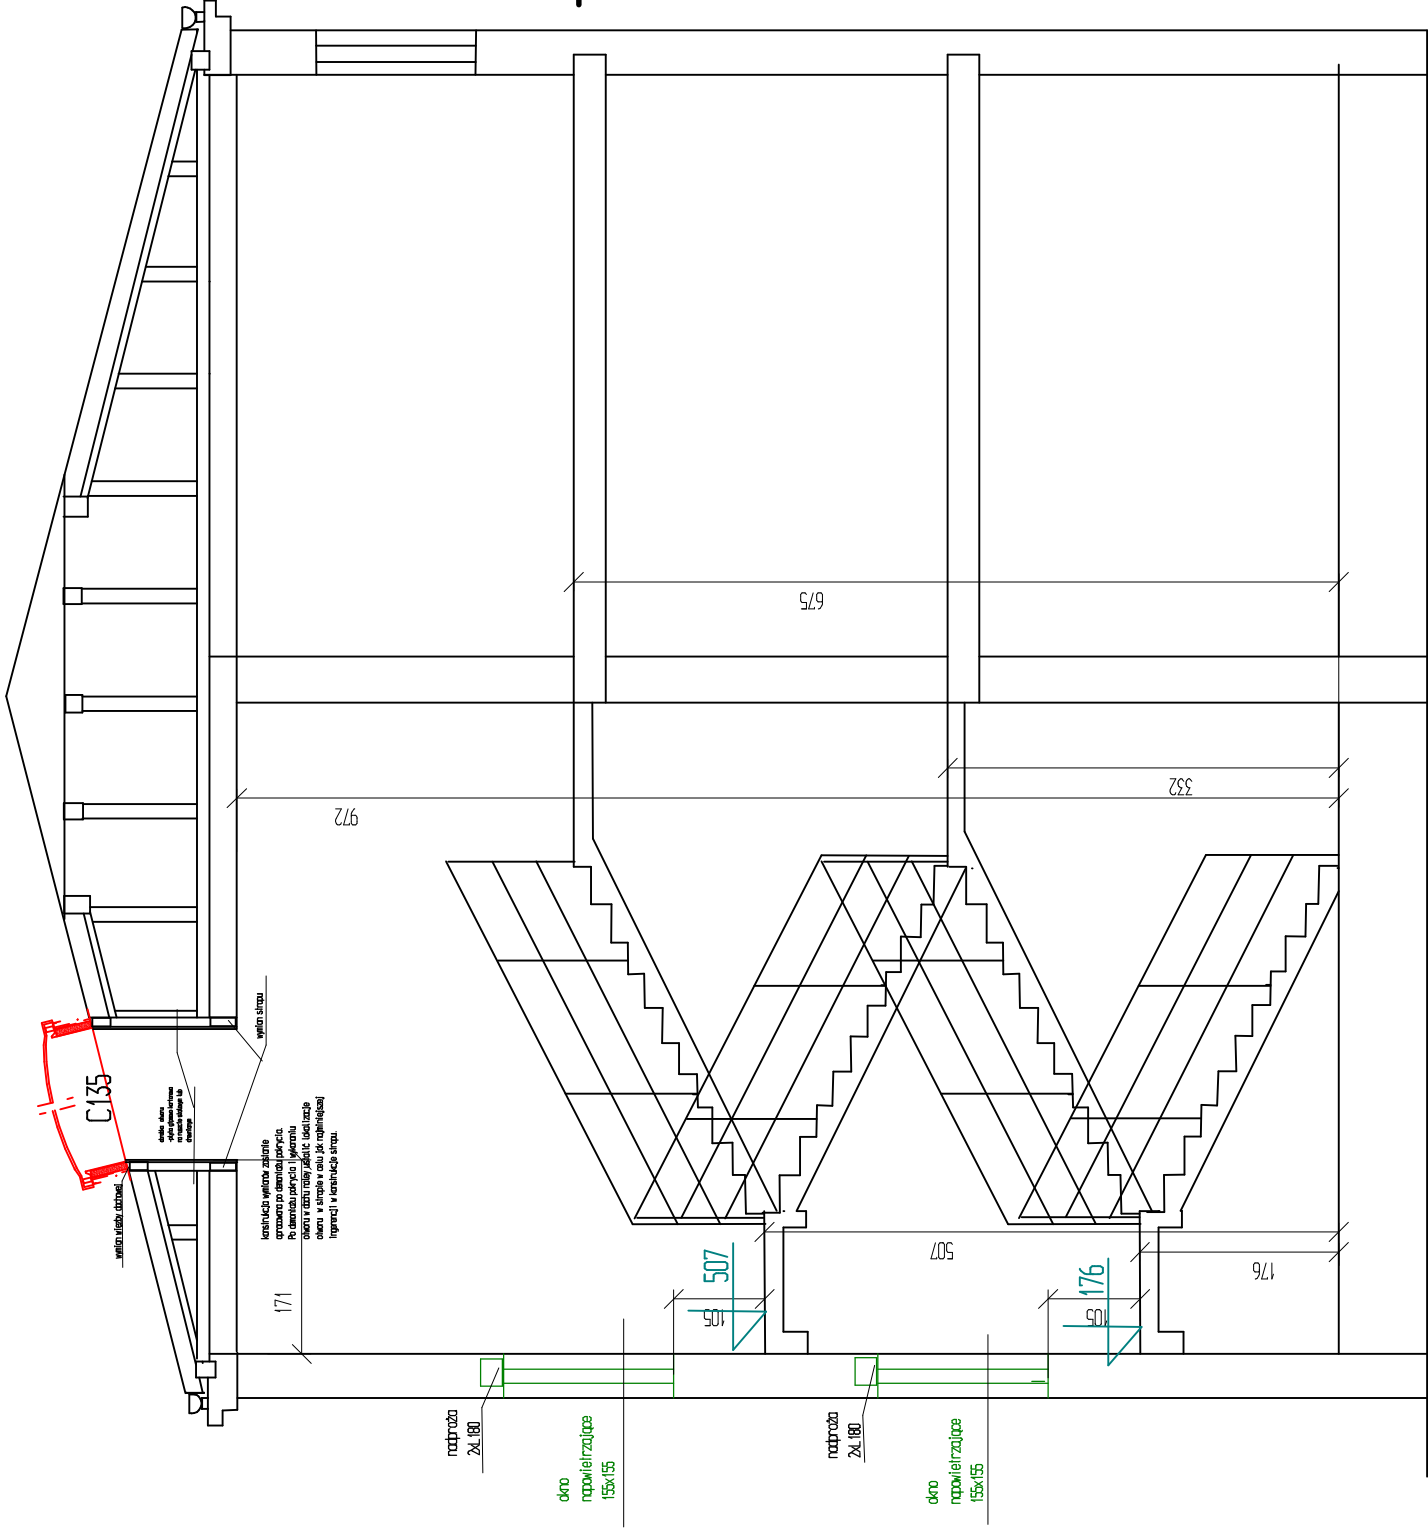


OSADZENIE KLAPY ODDYMIAJĄCEJ (rysunek producenta PROLIGHT)

blacha ocynkowana
podstawa stalowa klapy oddymiającej
izolacja termiczna podsiłwy -wełna mineralna 2cm(twarda)

Wycięcie otworu w strypie i dachu

-otwór wyciąć po dostawie klapy oddymiającej na plac budowy.

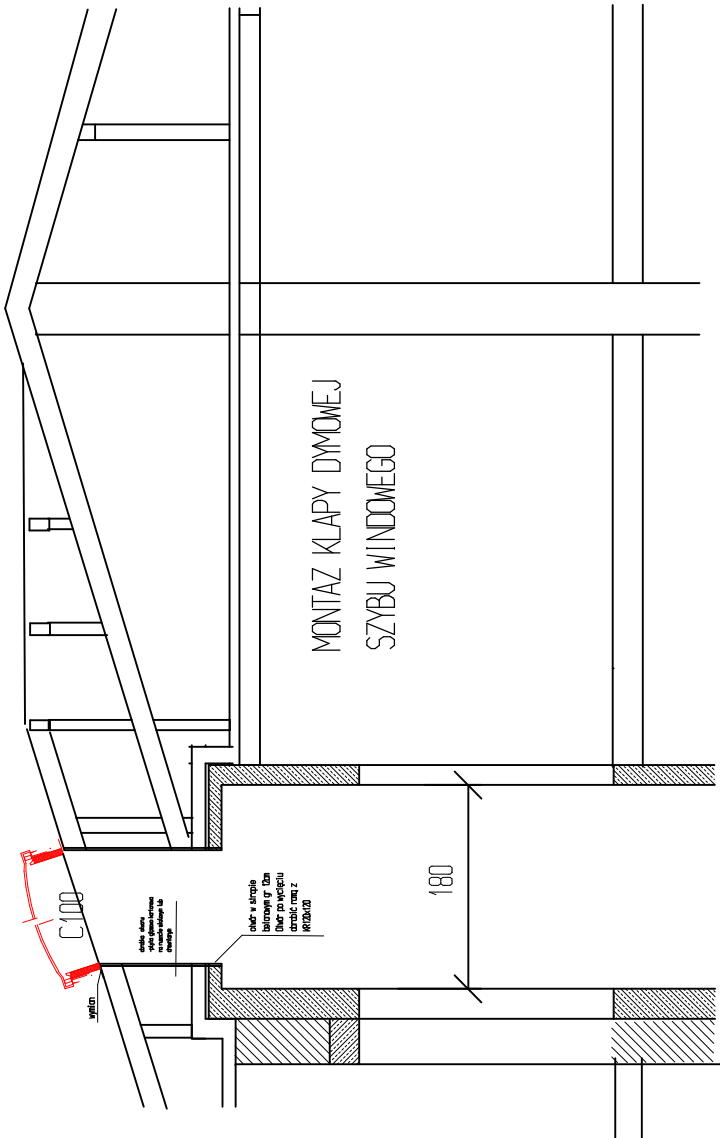

Rys N2	Przekrój przez klatkę-izolacja elementów oddymiania	Skala 1:50
Tytuł projektu	Projekt przebudowy budynku i terenu działki Daru Pomocy Społecznej "Przyjaznych Serc" w Płocku w celu dostosowania do wymagań w zakresie ochrony przeciwpożarowej.	
Inwestor	Gmina Płock Płock ul. Stary Rynek 1	
adres robot	ul. Kroleka 6A 09-400 Płock Dz. nr 957/1 obrob. 8 Jedn. ew. 146101.1 m. Płock	
Diśki budowlany	Dar Pomocy Społecznej	
branża	budownictwo	
Jednostka projektowa	Biuro Projektów i Inżynierii ul. Bandolina 76	
data	listopad 2017	