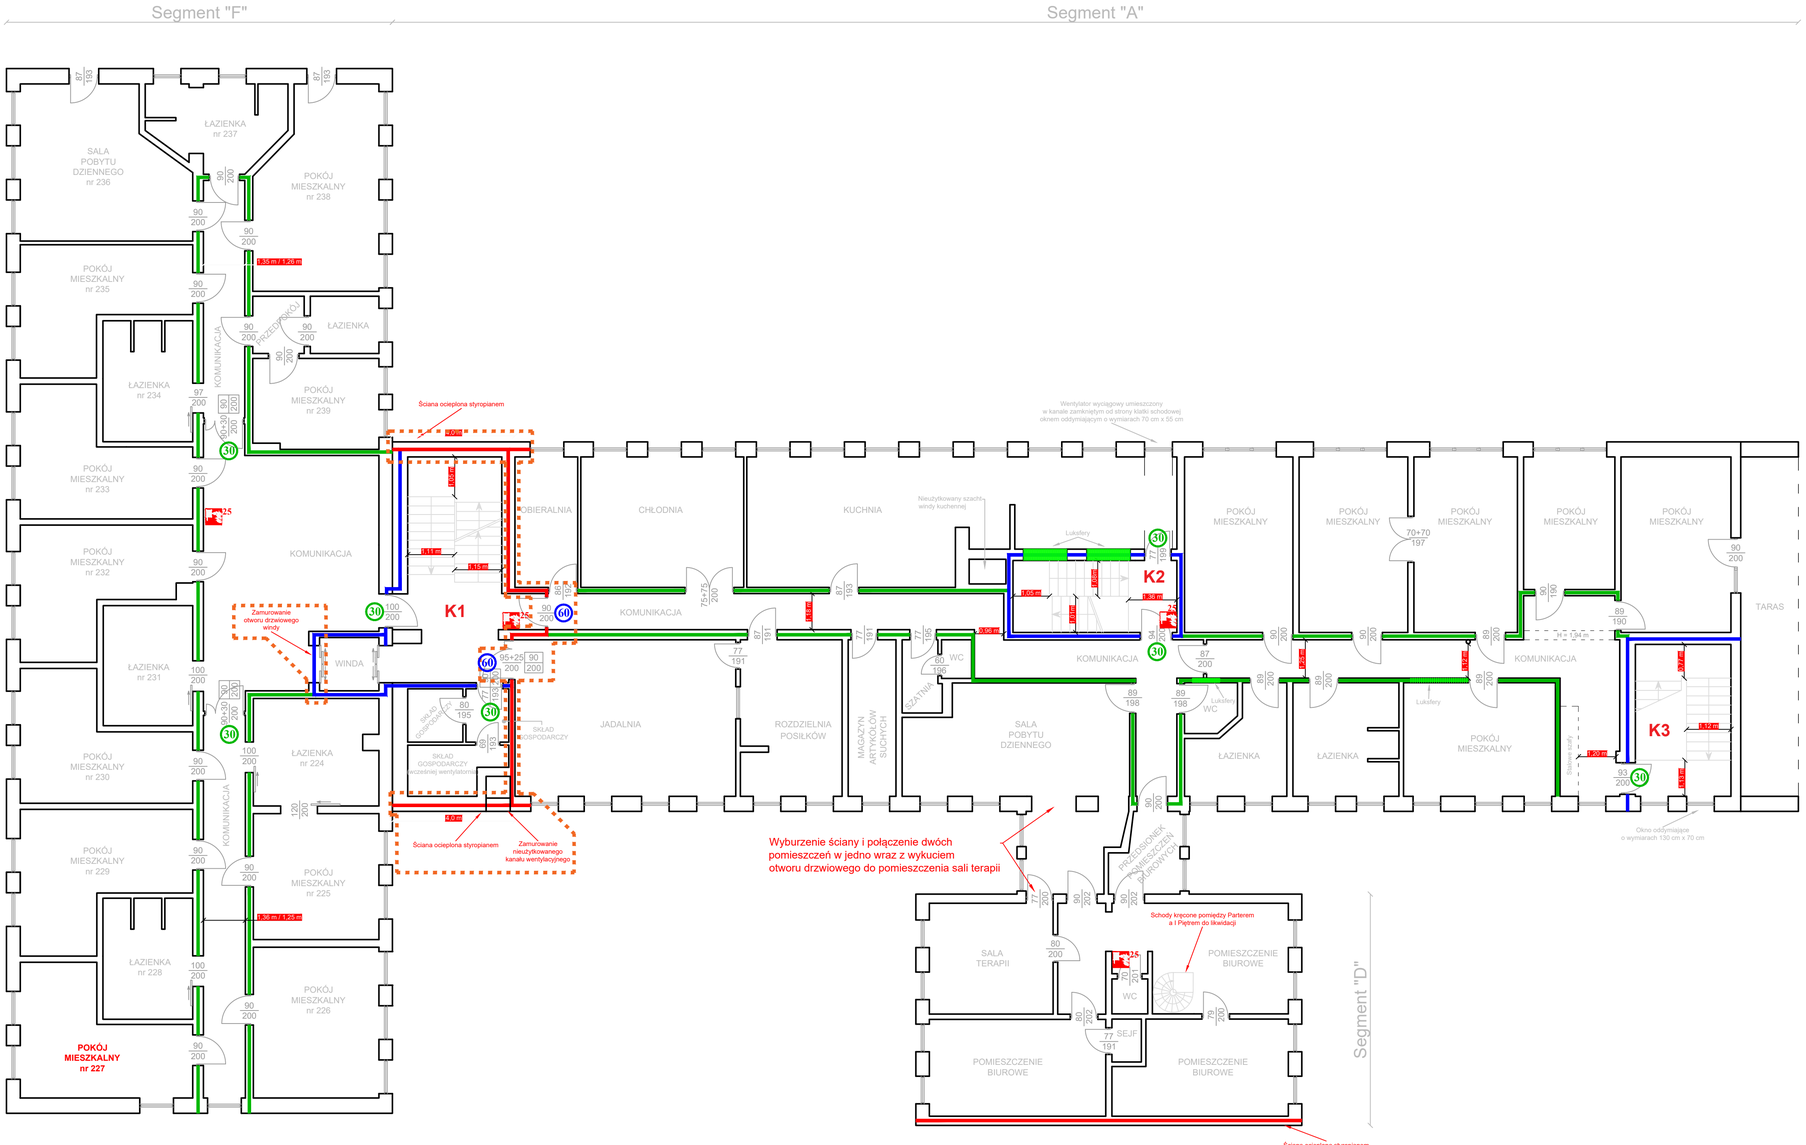

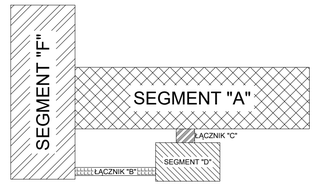

LEGENDA:

- HYDRANT WEWNĘTRZNY (XX - typ hydrantu: 25/52)
- DRZWI EI 30
- DRZWI EI 60
- ŚCIANA PPOŻ. REI 120
- ŚCIANA PPOŻ. REI 60
- ŚCIANA PPOŻ. EI 30
- 30 77/188 90/200
  - Nowy (projektowany) minimalny wymiar skrzydła czynnego drzwi w świetle ościeżnicy.
  - Istniejący wymiar drzwi w świetle ościeżnicy.
  - Klasa odporności ogniowej drzwi.
  - W przypadku braku projektowanego wymiaru drzwi należy przyjąć, że istniejące drzwi spełniają podaną klasę odporności ogniowej lub zostaną wymienione na drzwi o wymaganej klasie odporności ogniowej oraz wymiarach co najmniej równych wymiarom drzwi istniejących w miejscach ograniczonych elementami konstrukcyjnymi budynku.
- ZMIANY NANIESIONE ZGODNIE Z UWAGAMI PRZESŁANYMI W PIŚMIE NR WZ 5595.477.1.2016 PRZEZ KW PSP W WARSZAWIE

Obiekt:	Budynek Domu Pomocy Społecznej "Przyjaznych Serc" ul. Krótka 6a, 09 - 402 Płock
Temat:	EKSPERTYZA TECHNICZNA w trybie § 2 ust. 3a Rozporządzenia Ministra Infrastruktury z dnia 12 kwietnia 2002 r. w sprawie warunków technicznych, jakim powinny odpowiadać budynki i ich usytuowanie (Dz. U. z 2015 r., poz. 1422 z późn. zm.)
Opracował:	mgr inż. Piotr Głowala nr upr. 540/2011
	dr inż. Marek Kapela nr upr. 314/96 wg Centralnego Rej. Rzecz. Budowlanych

Nazwa rysunku:	Skala:	Nr. rysunku:
RZUT I PIĘTRA	1:100	3