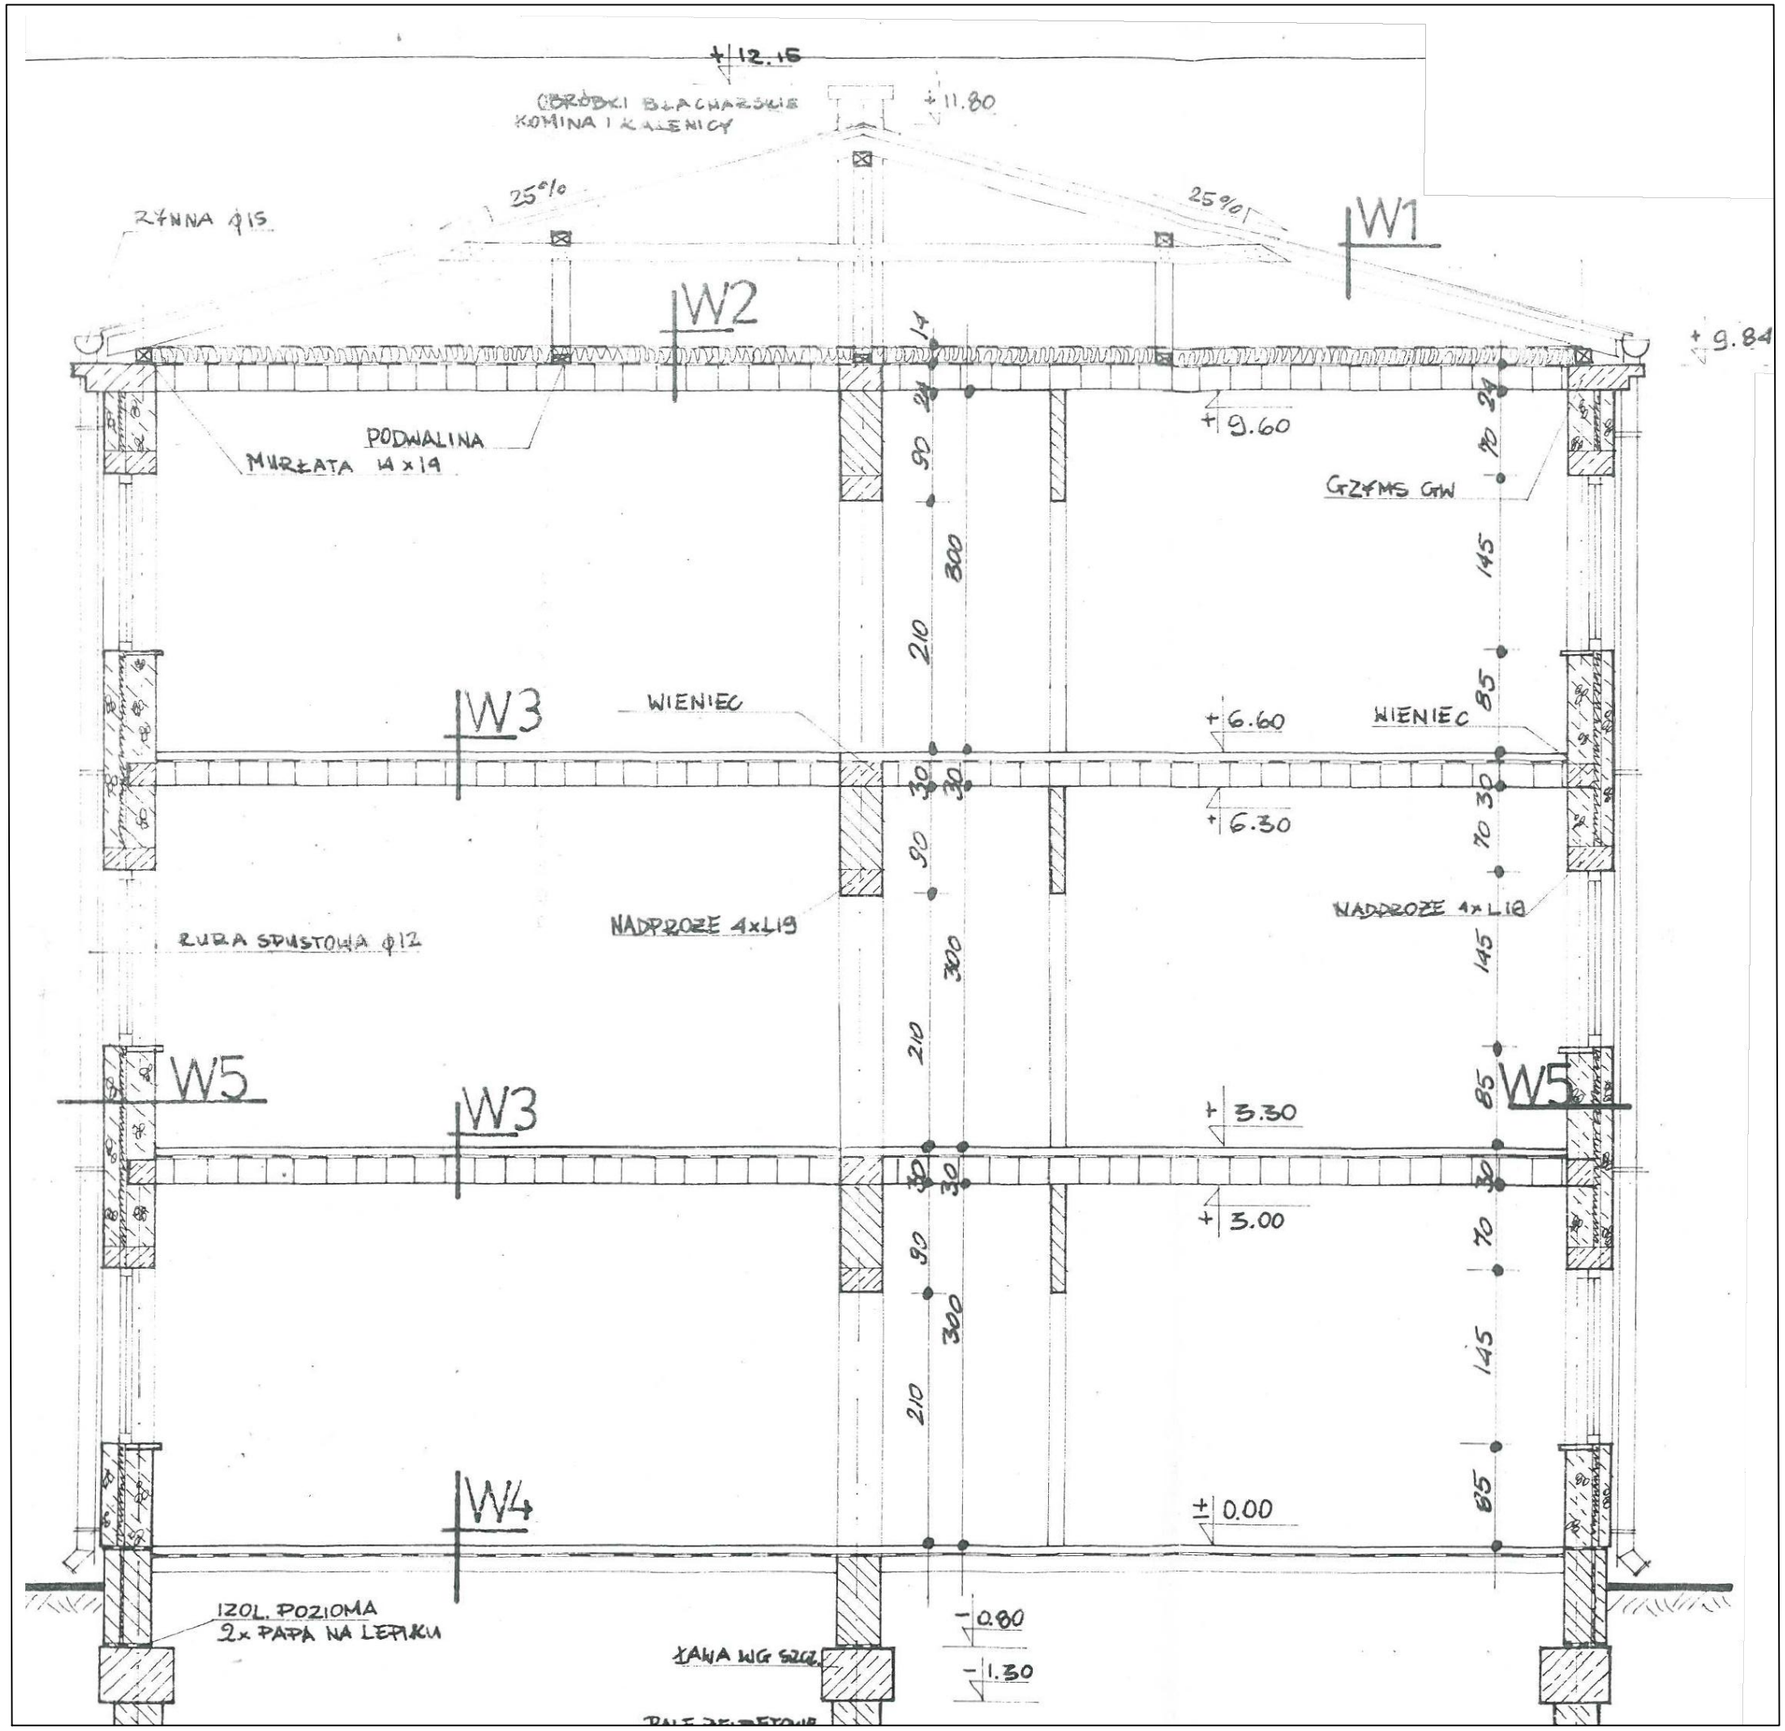

Obiekt:	Budynek Domu Pomocy Społecznej "Przyjaznych Serc" ul. Krótka 6a, 09 - 402 Płock
Temat:	EKSPERTYZA TECHNICZNA w trybie § 2 ust. 3a Rozporządzenia Ministra Infrastruktury z dnia 12 kwietnia 2002 r. w sprawie warunków technicznych, jakim powinny odpowiadać budynki i ich usytuowanie (Dz. U. z 2015 r., poz. 1422 z późn. zm.)
Opracował:	mgr inż. Piotr Głowala nr upr. 540/2011
	dr inż. Marek Kapela nr upr. 314/96 wg Centralnego Rej. Rzecz. Budowlanych

Nazwa rysunku:	Skala:	Nr. rysunku:
PRZEKRÓJ	1:50	5