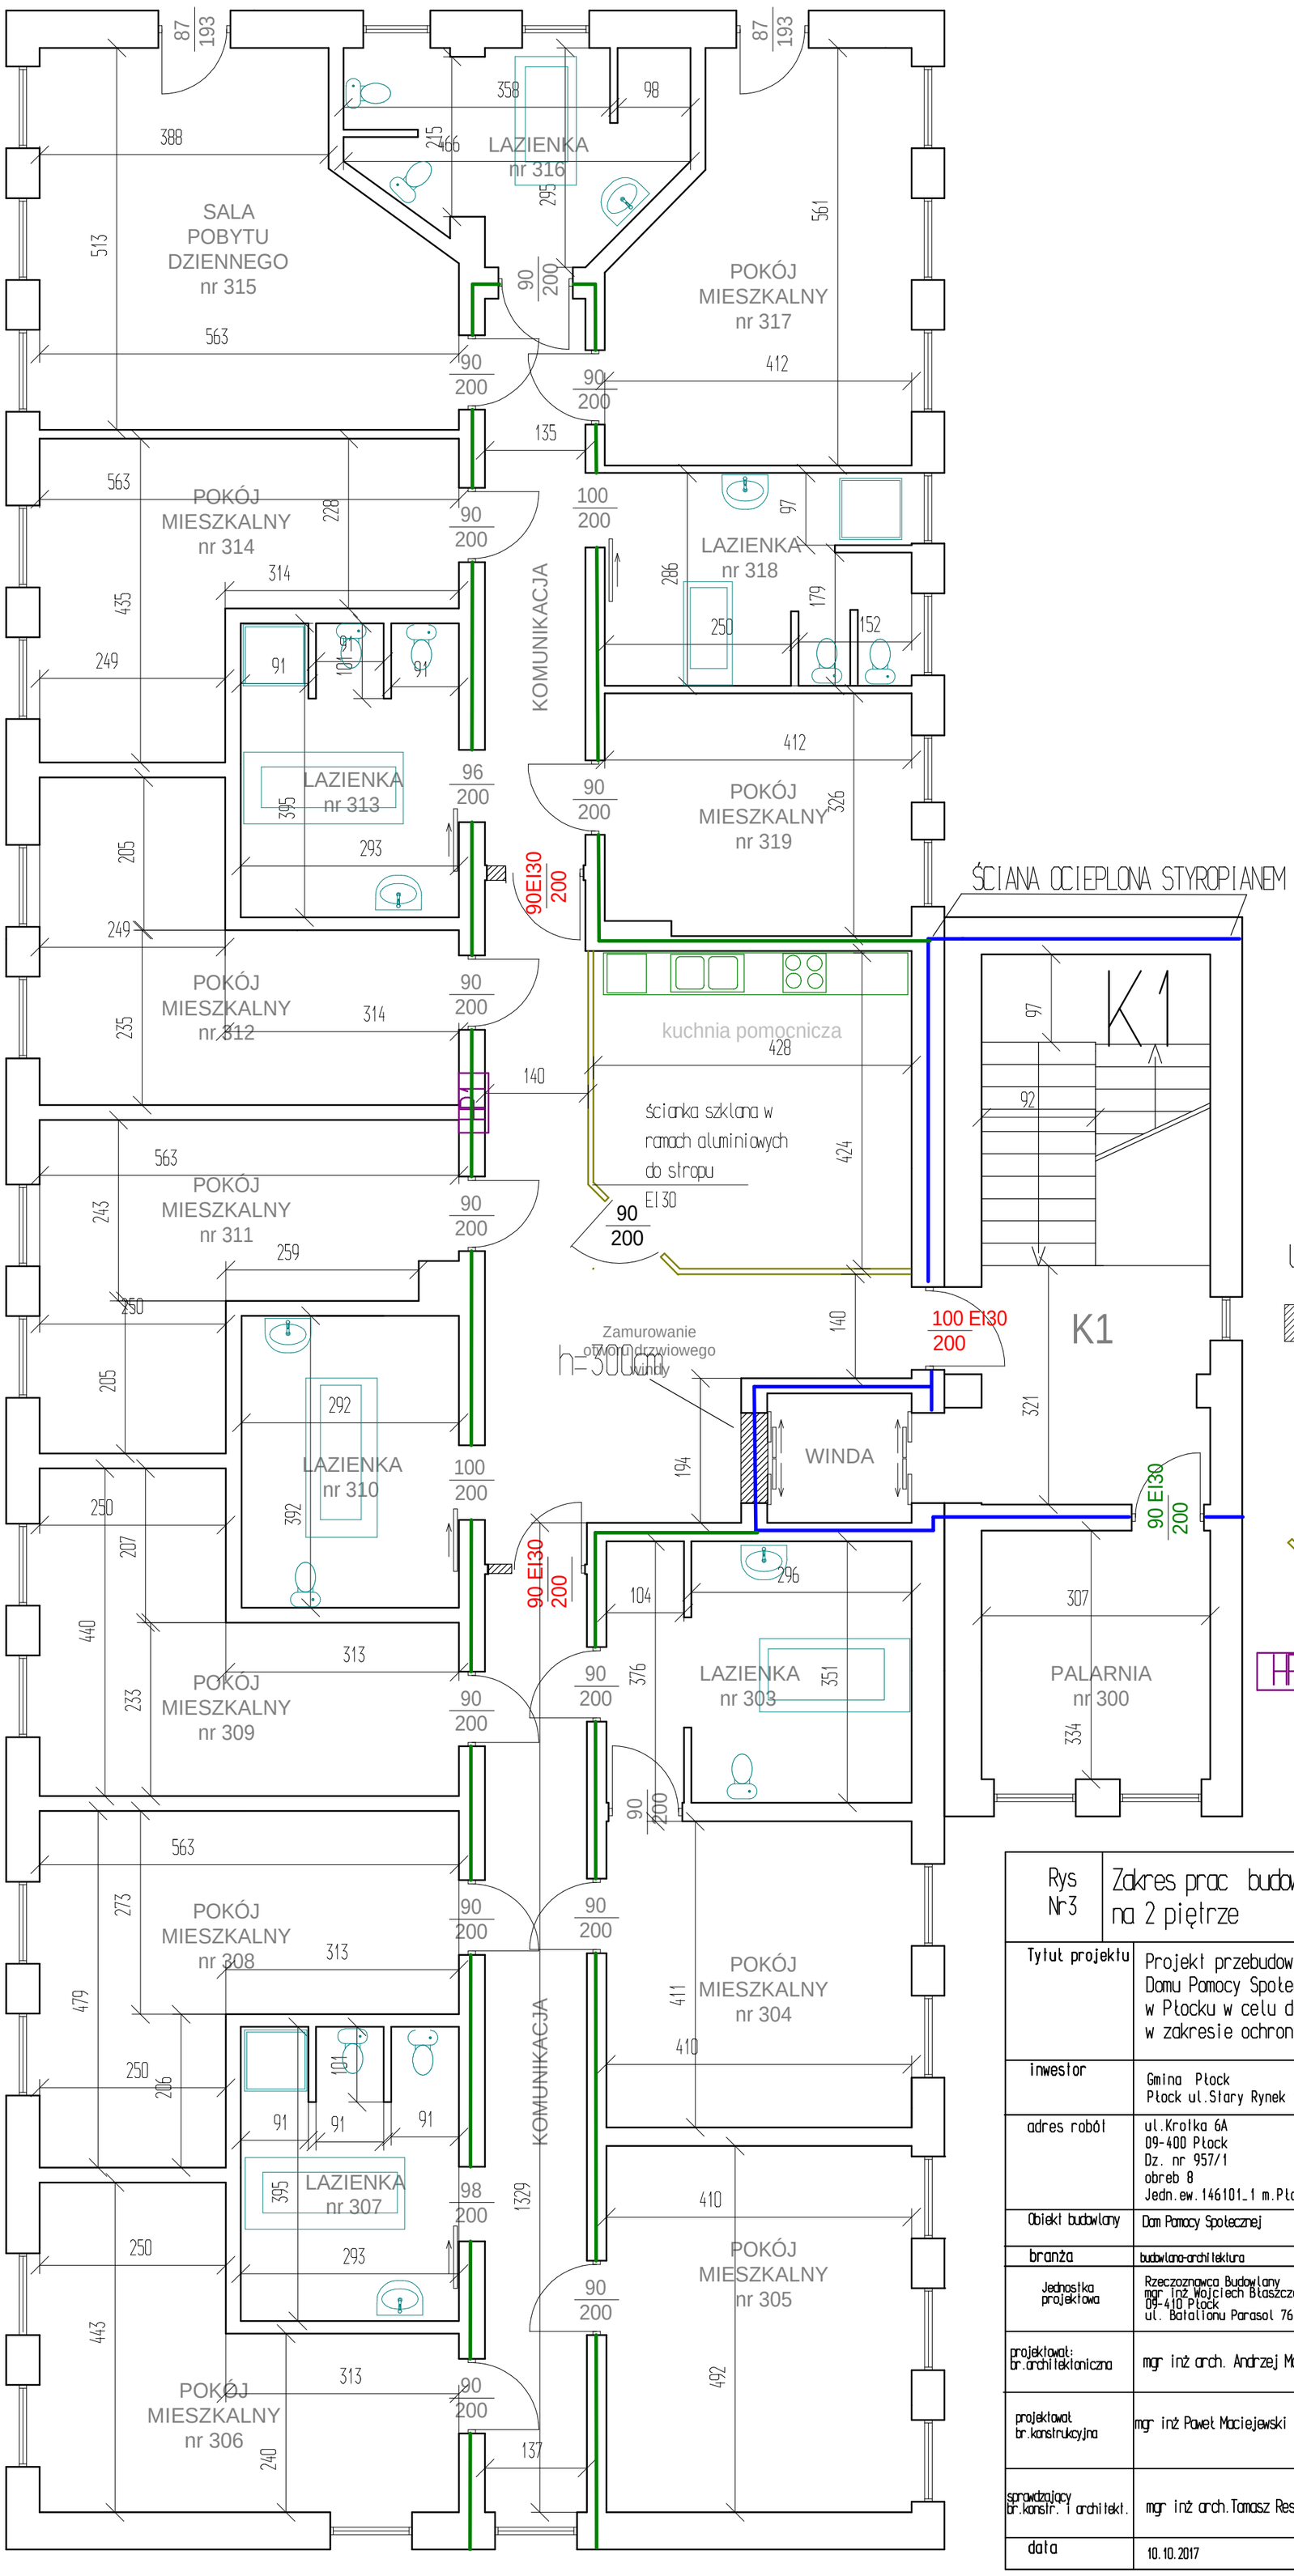

legenda

zamurowania

90EI30 / 200 — drzwi i okna

90 / 200 — do wymiany

scianki działowe projektowane

HP1 hydrant 25

nową instalację hydrantową wykonano w oparciu o odrębne opracowanie projektowe z 21.03.2017

ściana ppoż REI60

ściana ppoż EI30

Rys Nr3	Zakres prac budowlanych na 2 piętrze	Skala 1:100
Tytuł projektu	Projekt przebudowy budynku i terenu działki Domu Pomocy Społecznej "Przyjaznych Serc" w Płocku w celu dostosowania do wymagań w zakresie ochrony przeciwpożarowej.	
inwestor	Gmina Płock Płock ul.Stary Rynek 1	
adres robót	ul.Krotka 6A 09-400 Płock Dz. nr 957/1 obreb 8 Jedn.ew.146101_1 m.Płock	
Obiekt budowlany	Dom Pomocy Społecznej	
branża	budowlana-architektura	
Jednostka projektowa	Rzeczoznawca Budowlany mgr inż.Wojciech Błaszczak 09-410 Płock ul. Batalionu Parasol 76	
projektował: br.architektoniczna	mgr inż arch. Andrzej Marciniak	116/89 upr.architekt.
projektował br.konstrukcyjna	mgr inż Paweł Maciejewski	upr.konstr-bud Wa-75/2000
sprawdzający br.konstr. i architekt.	mgr inż arch.Tomasz Reszkowski	MA/070/14 MAZ/0159/PWOK/03
data	10.10.2017	