
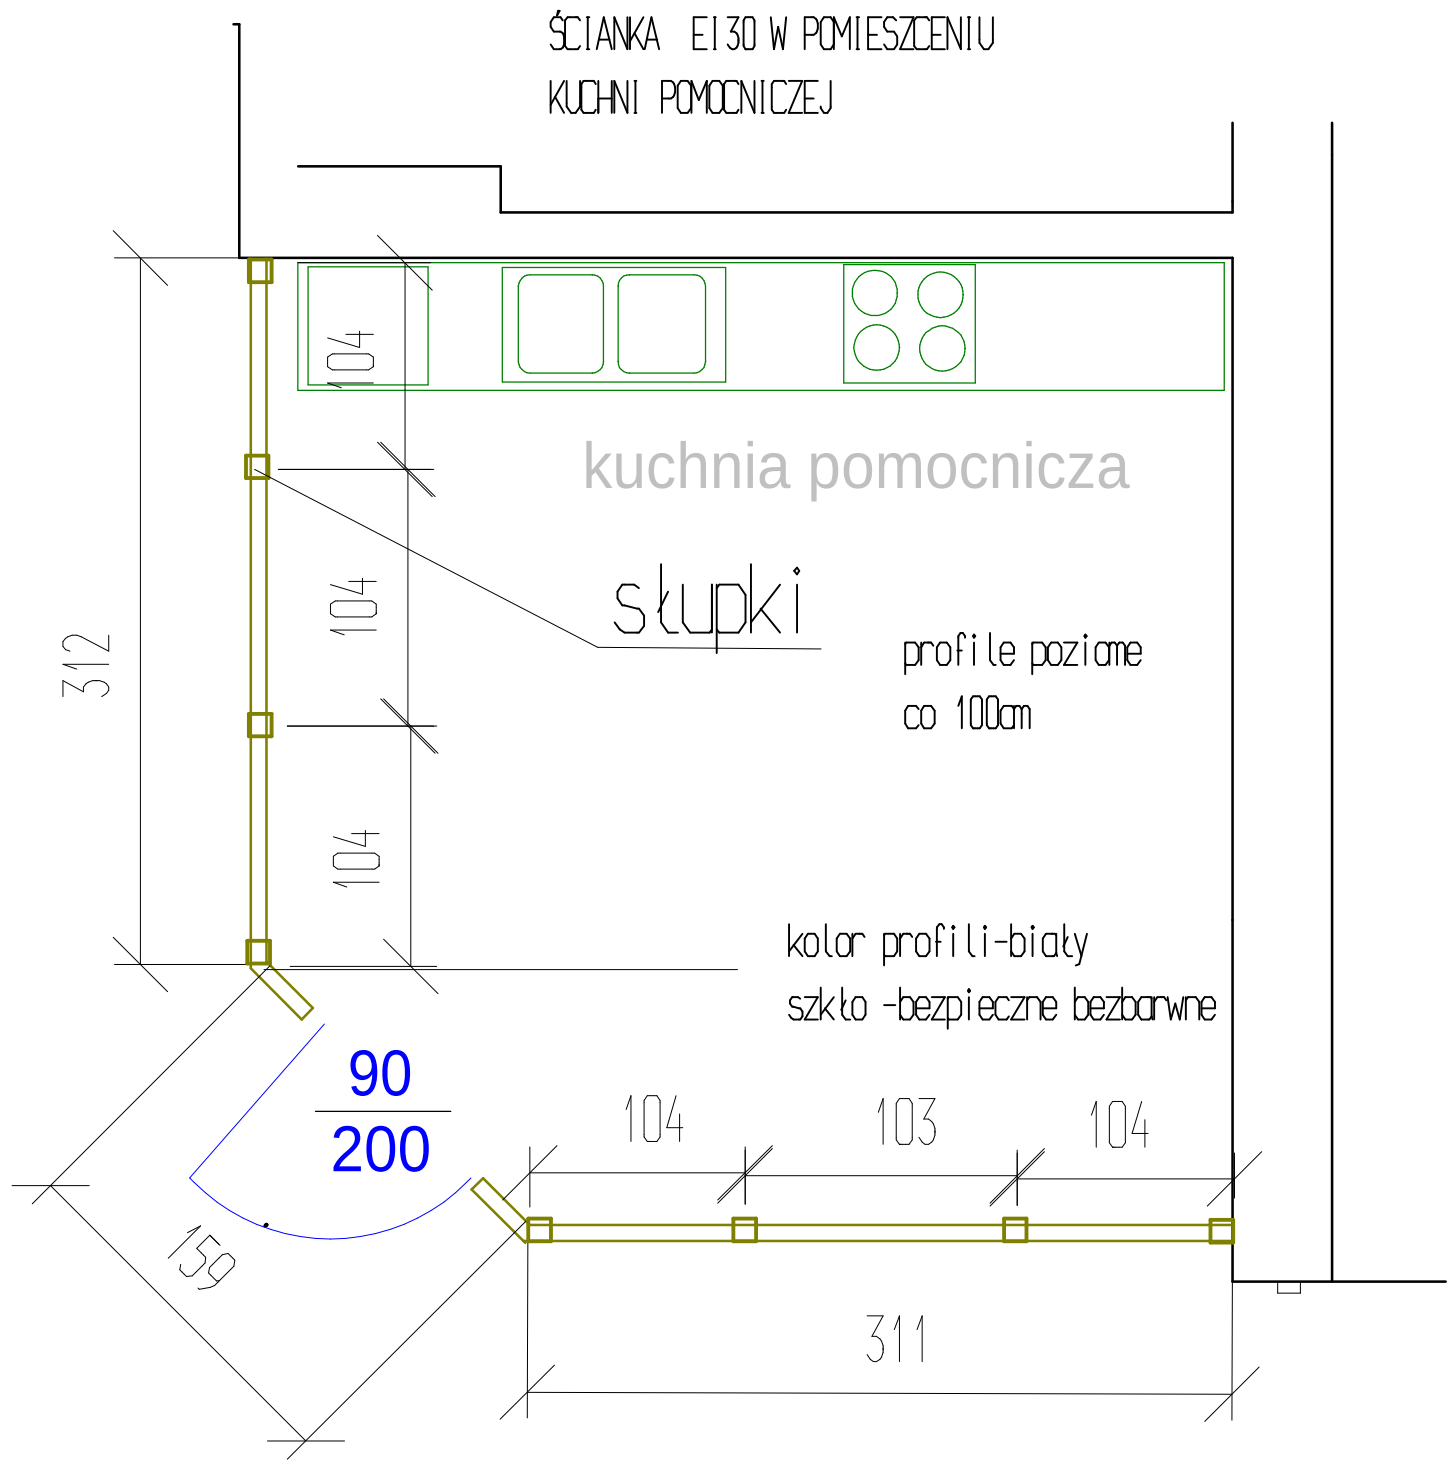


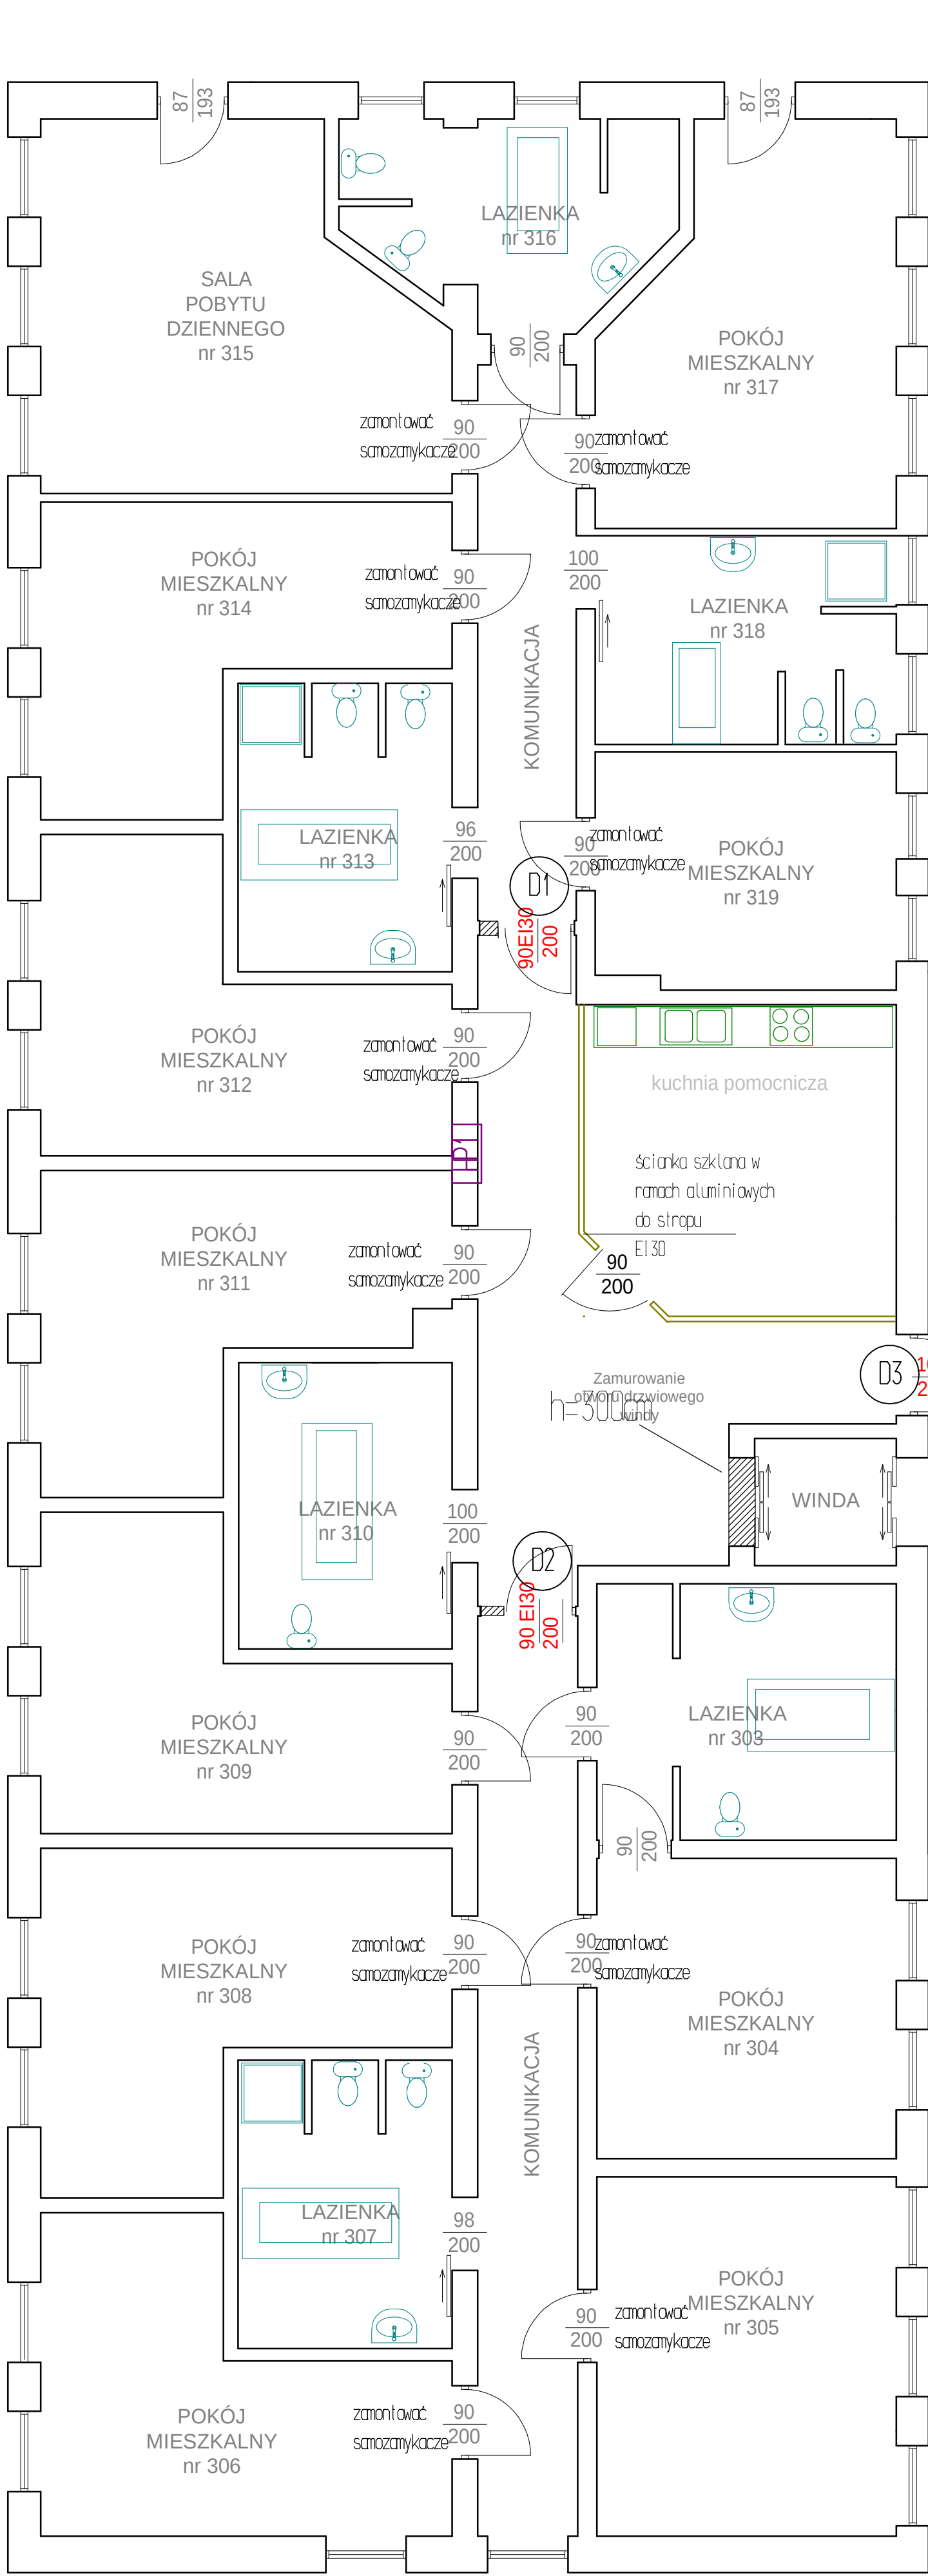

legenda

zamurowania

90EI30
200
90
200
drzwi i okna
do wymiany

ścianki działowe
projektowane

wymiana nadproży
na L120
Ilość nadproży nad otworem
-ścian 24cm -2szt
-ściana do 12cm -1szt

Rys Nr5c	Zakres prac budowlanych przy wymianie stłarki na 2 piętrze		Skala 1:100
Tytuł projektu	Projekt przebudowy budynku i terenu działki Domu Pomocy Społecznej "Przyjaznych Serc" w Płocku w celu dostosowania do wymagań w zakresie ochrony przeciwpożarowej.		
inwestor	Gmina Płock Płock ul. Stary Rynek 1		
adres robót	ul. Krótka 6A 09-400 Płock Dz. nr 957/1 obreb 8 Jedn. ew. 146101.1 m. Płock		
Obiekt budowlany	Dom Pomocy Społecznej		
branża	budowlana-architektura		
Jednostka projektowa	Rzeczoznawca Budowlany mgr inż. Wojciech Błaszczak 09-410 Płock ul. Batalionu Parasol 76		
projektował: br. architektoniczna	mgr inż. arch. Andrzej Marciniak	116/89 upr. architekt.	
projektował br. konstrukcyjna	mgr inż. Paweł Maciejewski	upr. konstr.-bud Wa-75/2000	
sprawdzający br. konstr. i architekt.	mgr inż. arch. Tomasz Reszkowski	MA/070/14 MAZ/0159/PWOK/03	
data	10.10.2017		

[Handwritten signatures and stamps]