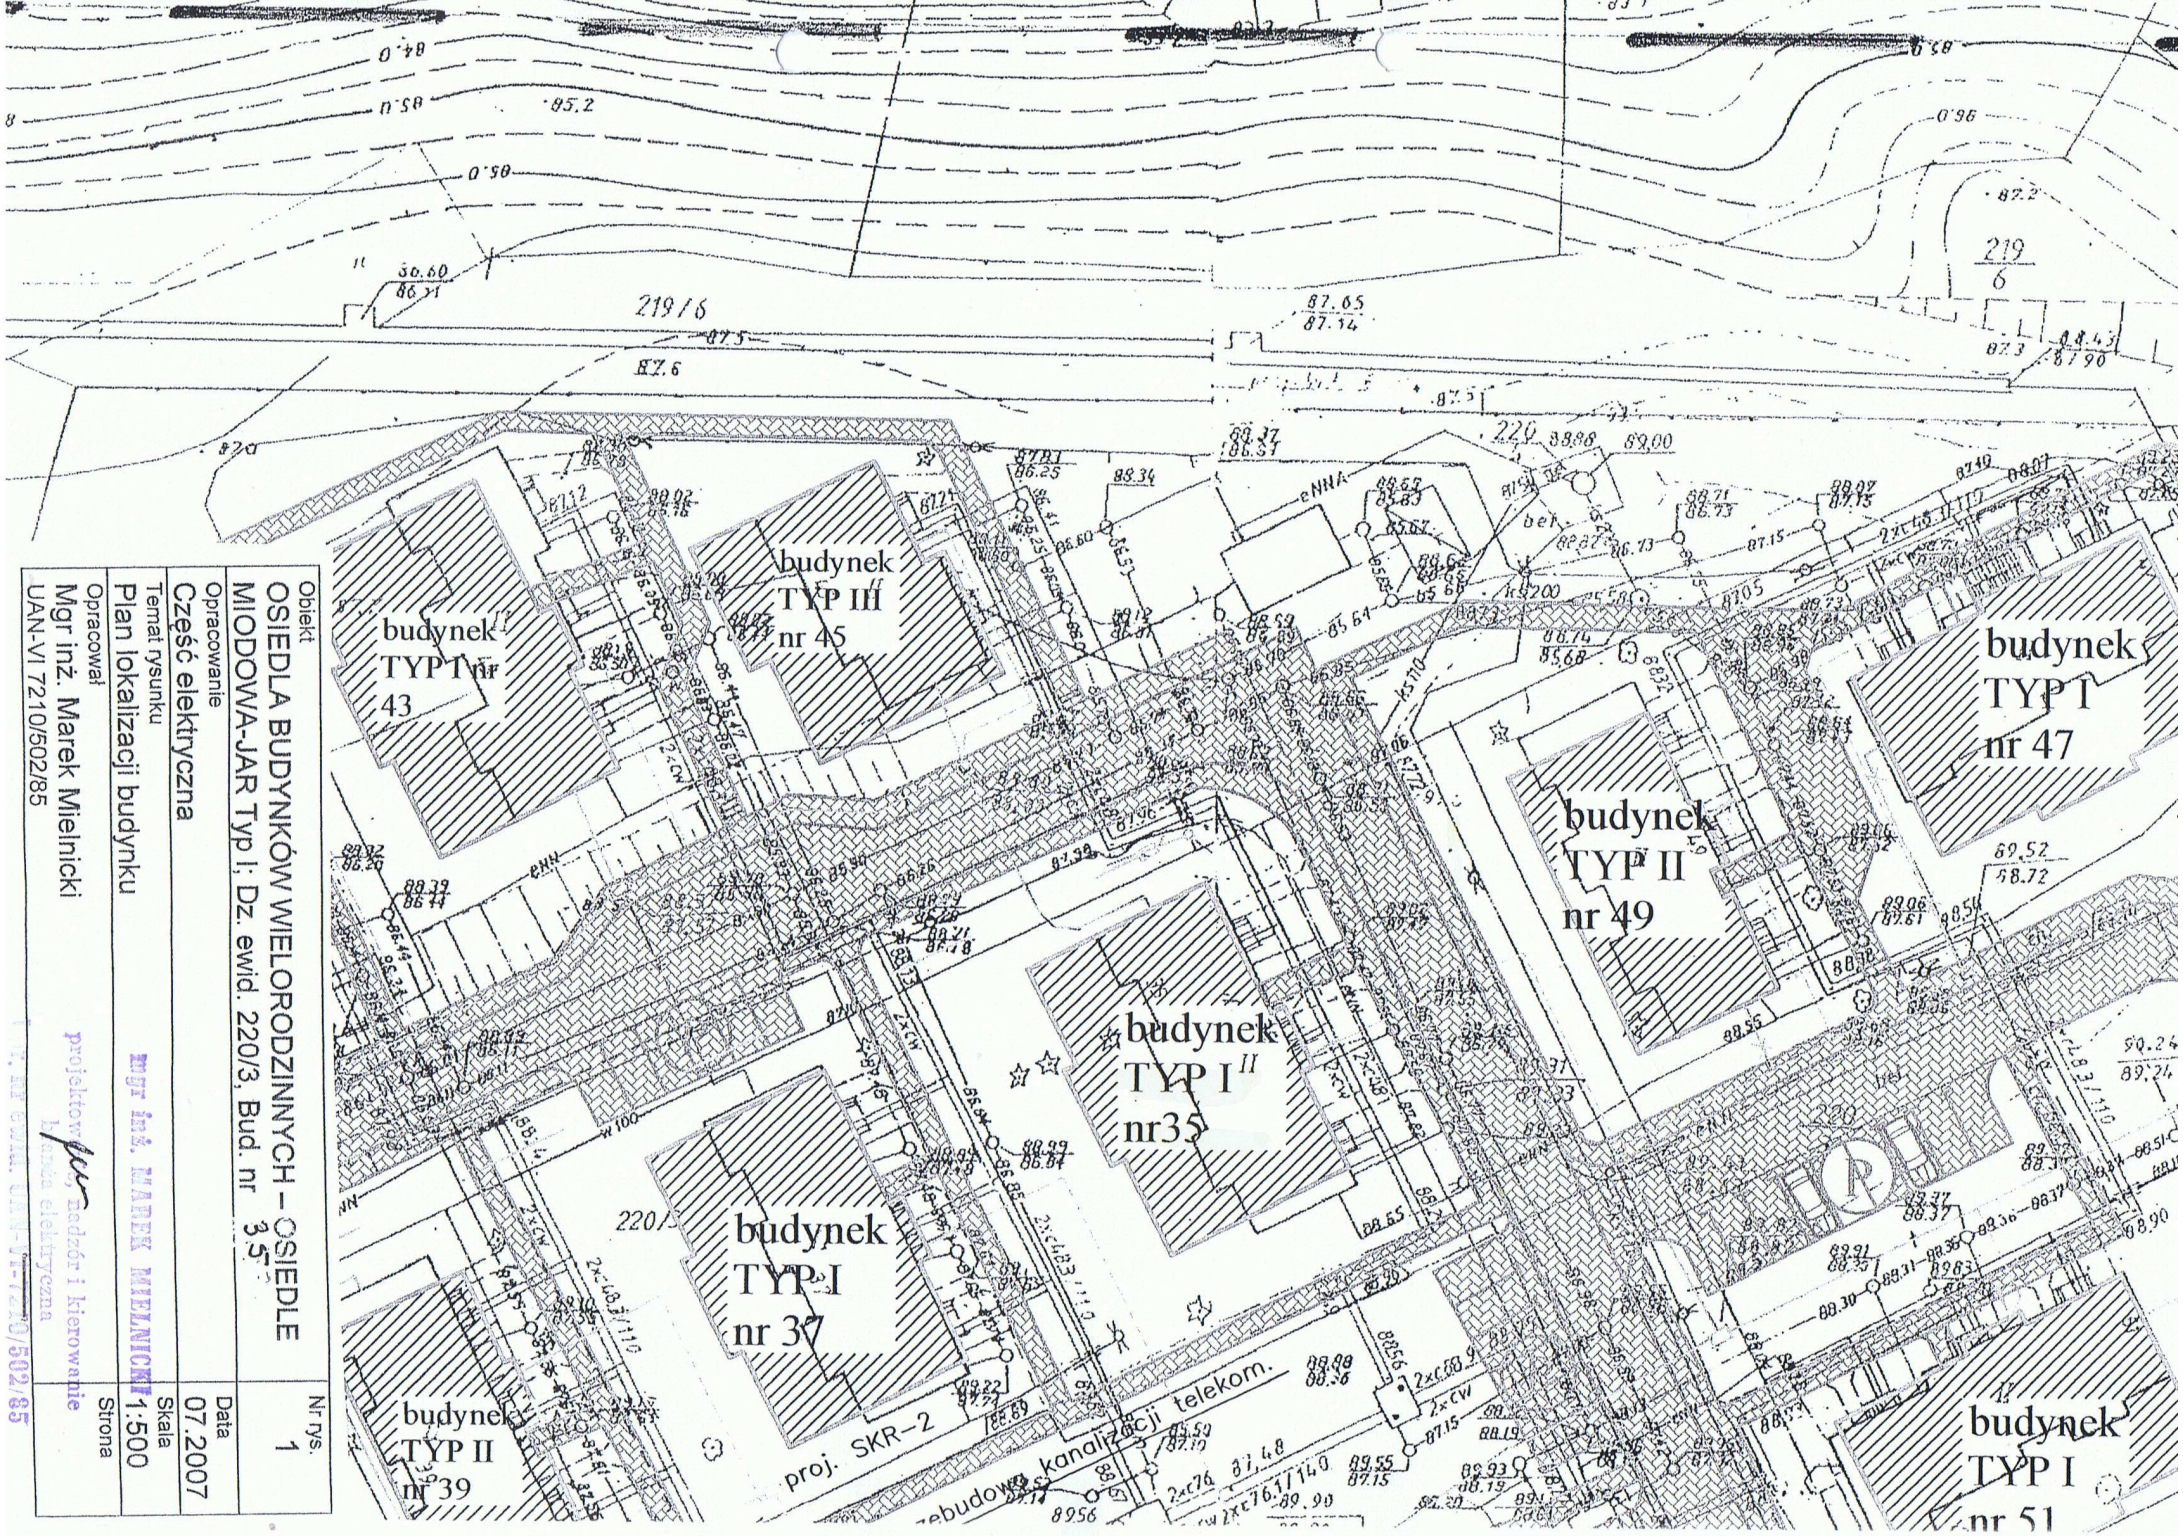

Obiekt	OSIEDLA BUDYNKÓW WIELORODZINNYCH – OSIEDLE MIODOWA-JAR Typ I; Dz. ewid. 220/3, Bud. nr 3,5
Opracowanie	Część elektryczna
Temat rysunku	Plan lokalizacji budynku
Opracował	Mgr inż. Marek Mielnicki UAN-VI 7210/502/85
	Nr rys. 1
	Data 07.2007
	Skala 1:500
	Strona

mgr inż. MAREK MIELNICKI
projektowanie, nadzór i kierowanie
branża elektryczna
UAN-VI 7210/502/85