

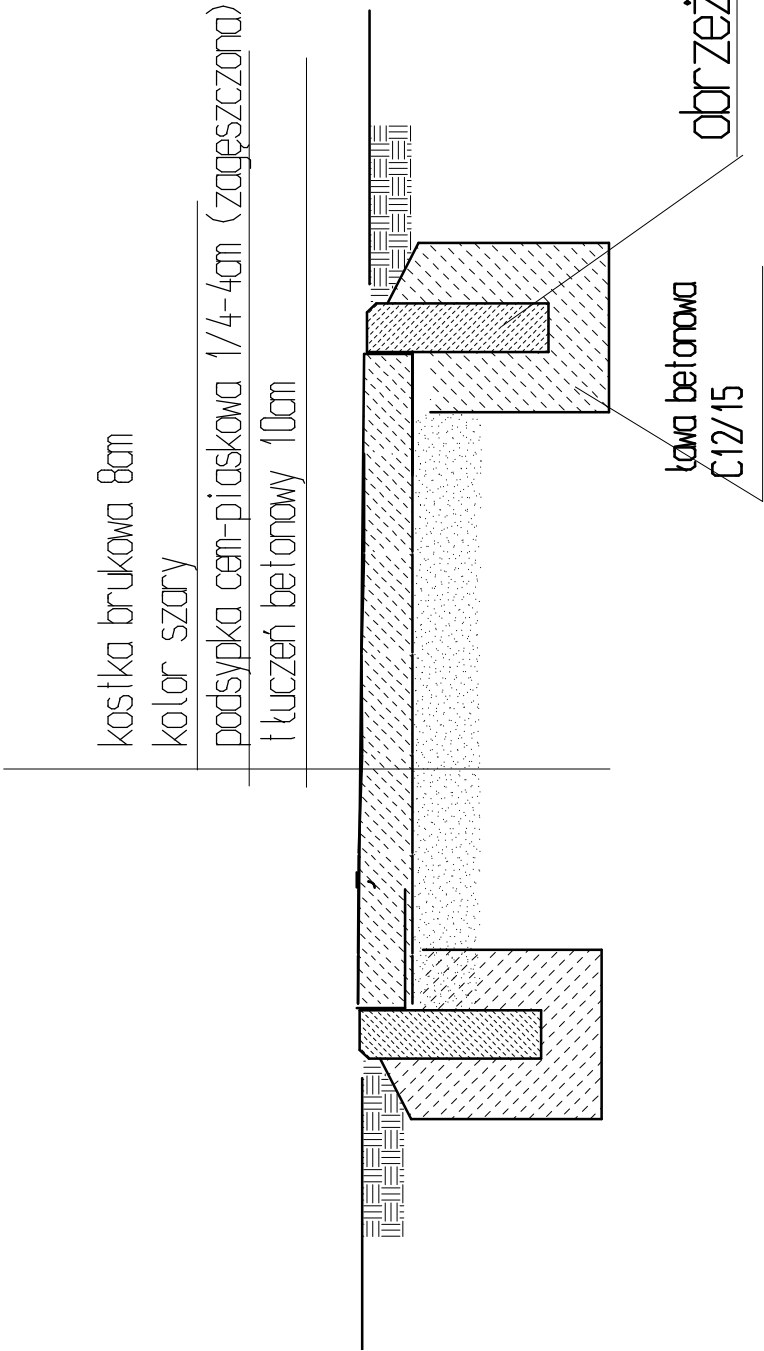


PRZEKROJE PRZEZ CHODNIK

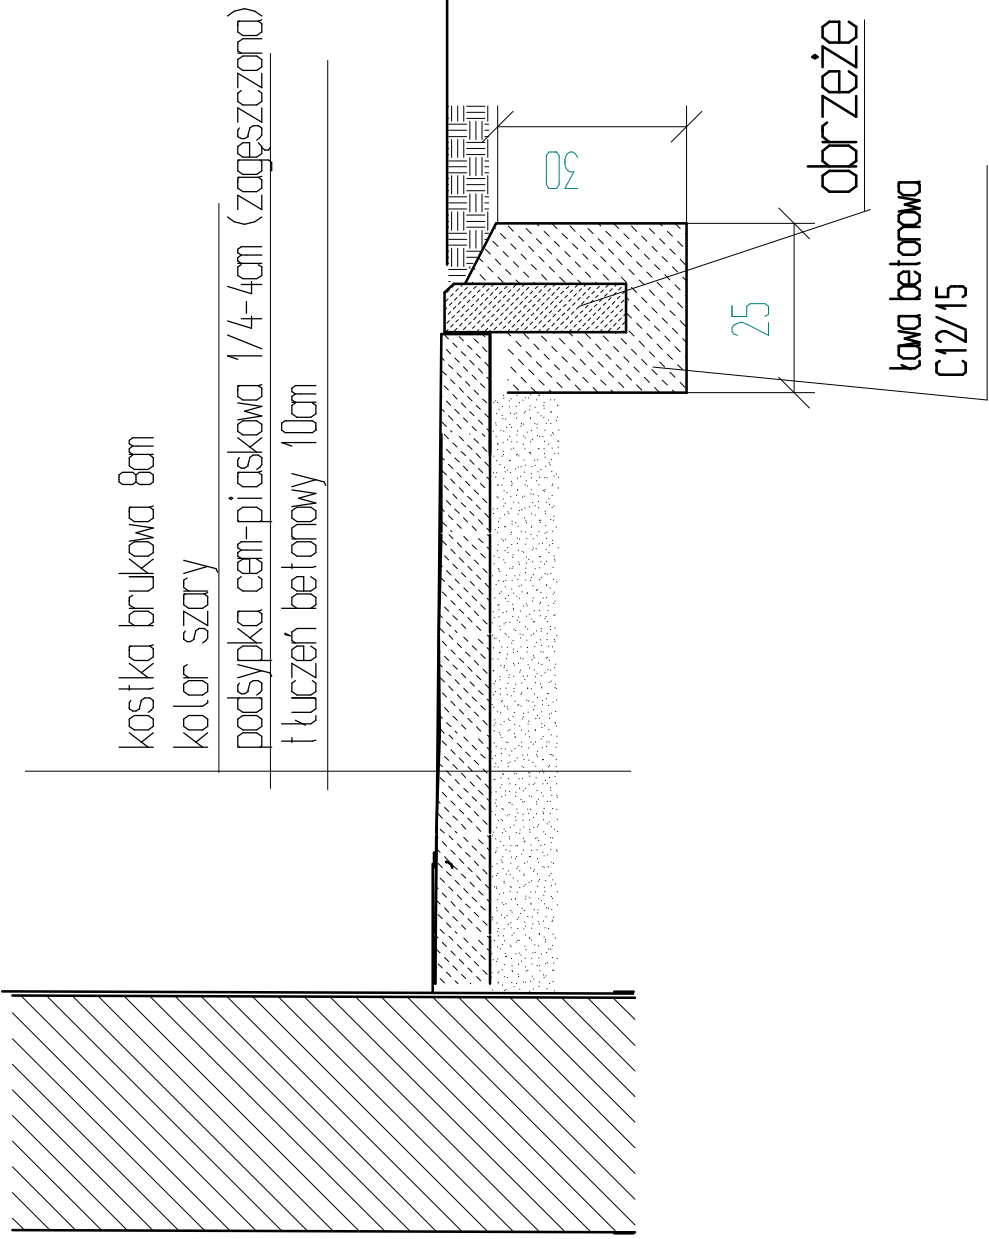

PRZEKROJ PRZEZ
ZJAZD DO GARAŻU

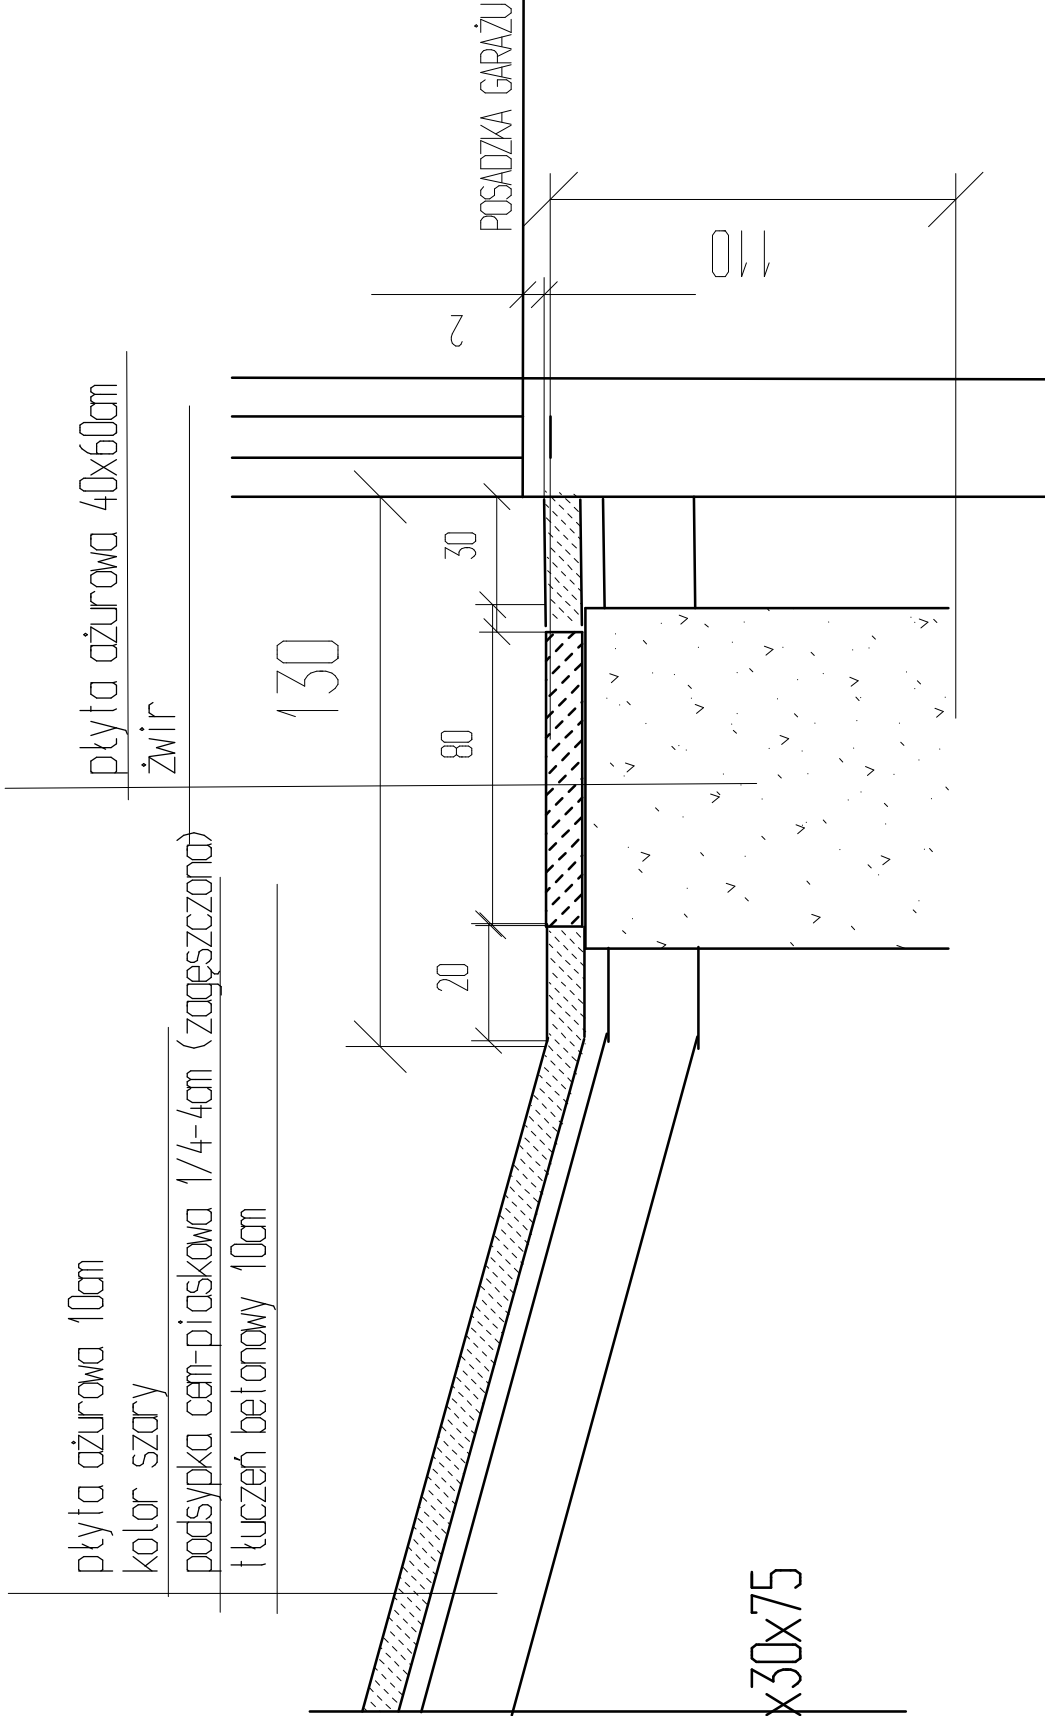

Rys Nr-5	Przekroje nawierzchni		Skala 1:10
Tytuł projektu	Projekt modernizacji budynku Filii Bibliotecznej Nr-9 Książnicy Płockiej przy ul.Orzechowej 5a		
Inwestor	Gmina Płock Płock ul. Stary Rynek 1		
adres robót	ul.Orzechowa 5a 09-400 Płock Dz. nr 939 obreb 0001 Jedn. ew. 146201.1 M. Płock		
Obiekt budowlany	Budynek Książnicy Płockiej Filia biblioteczna Nr-9		
branża	budowlana		
Jednostka projektowa	Rzeczoznawca Budowlany mgr inż. Wojciech Błaszczak 09-400 Płock ul. Batalionu Parasol 76		
data	listopad 2017		