




ELEWACJA ZACHODNIA

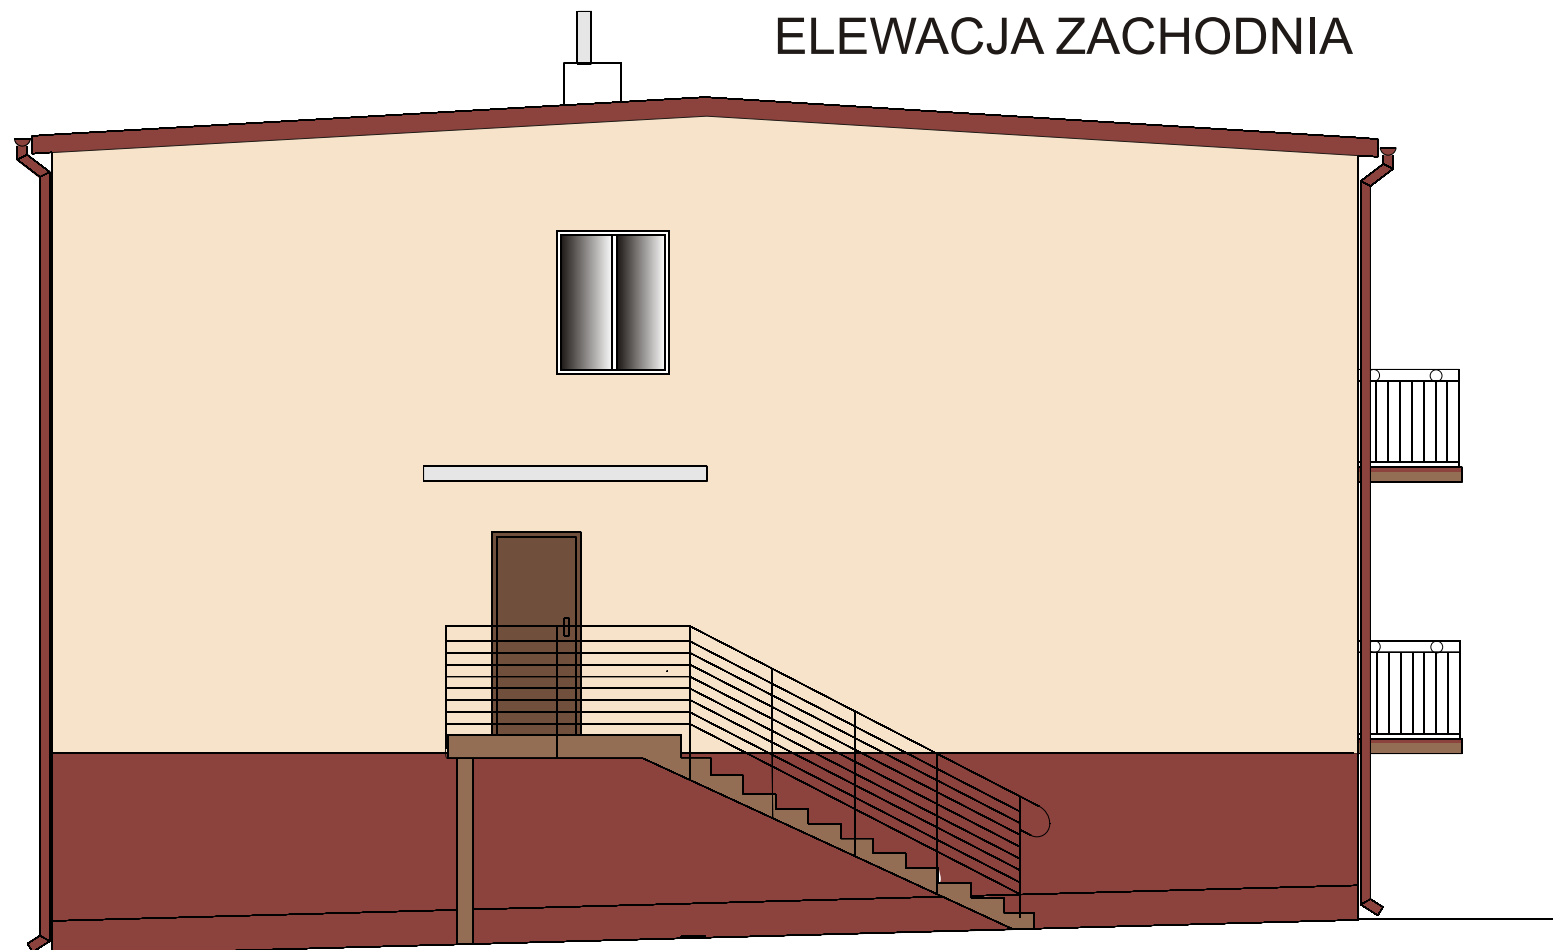

ELEWACJA PÓŁNOCNA

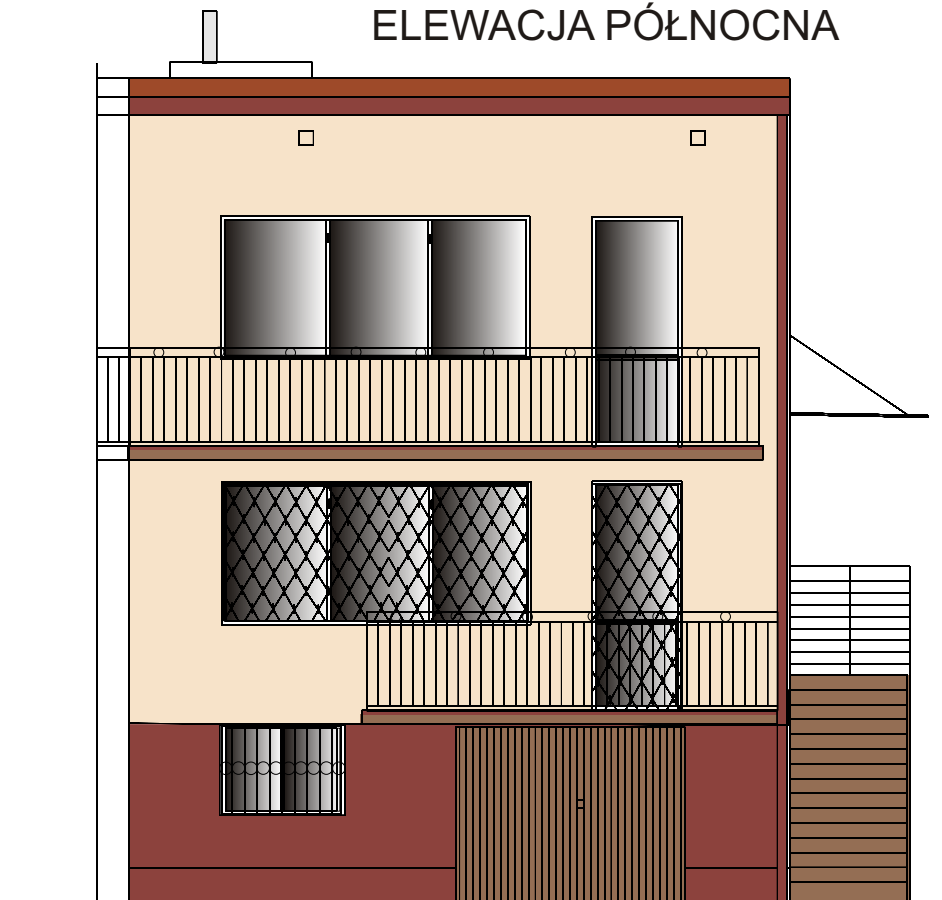

ELEWACJA POŁUDNIOWA

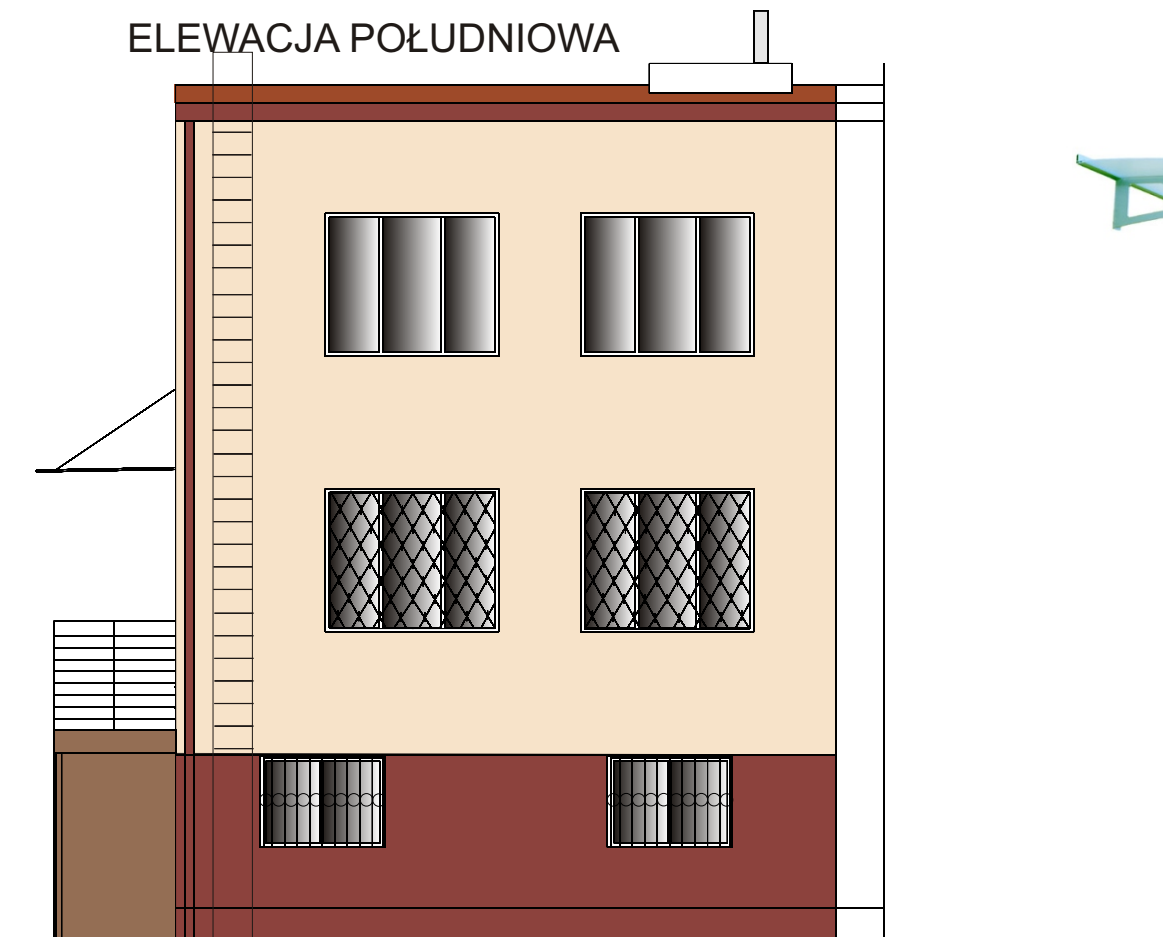

DASZEK NAD WEJŚCIEM 130x250cm
-materiał -szkło akrylowe lub poliwęglan pełny bezbarwny
-wsporniki -aluminium



Projekt modernizacji budynku Filii Nr 9 Książnicy Płockiej

OBIEKT: Budynek Filii nr 9 Książnicy Płockiej

LOKALIZACJA: 09-400 Płock ul. Orzechowa 5a
Działka nr ew. 939
Obręb: 0001-śródmieście

INWESTOR: Gmina Płock
09-400 Płock
ul. Stary Rynek 1

Data sporządzenia projektu: listopad 2017

Rys nr 7
Kolorystyka

Opracował (jednostka projektowa): Rzeczoznawca
Budowlany
mgr inż. Wojciech Błaszczak
09-401 Płock ul. Batalionu parasol 76

Upr.34/90, 355/98/R