RZUT 1 PIĘTRA PO PRZEBUDOWIE

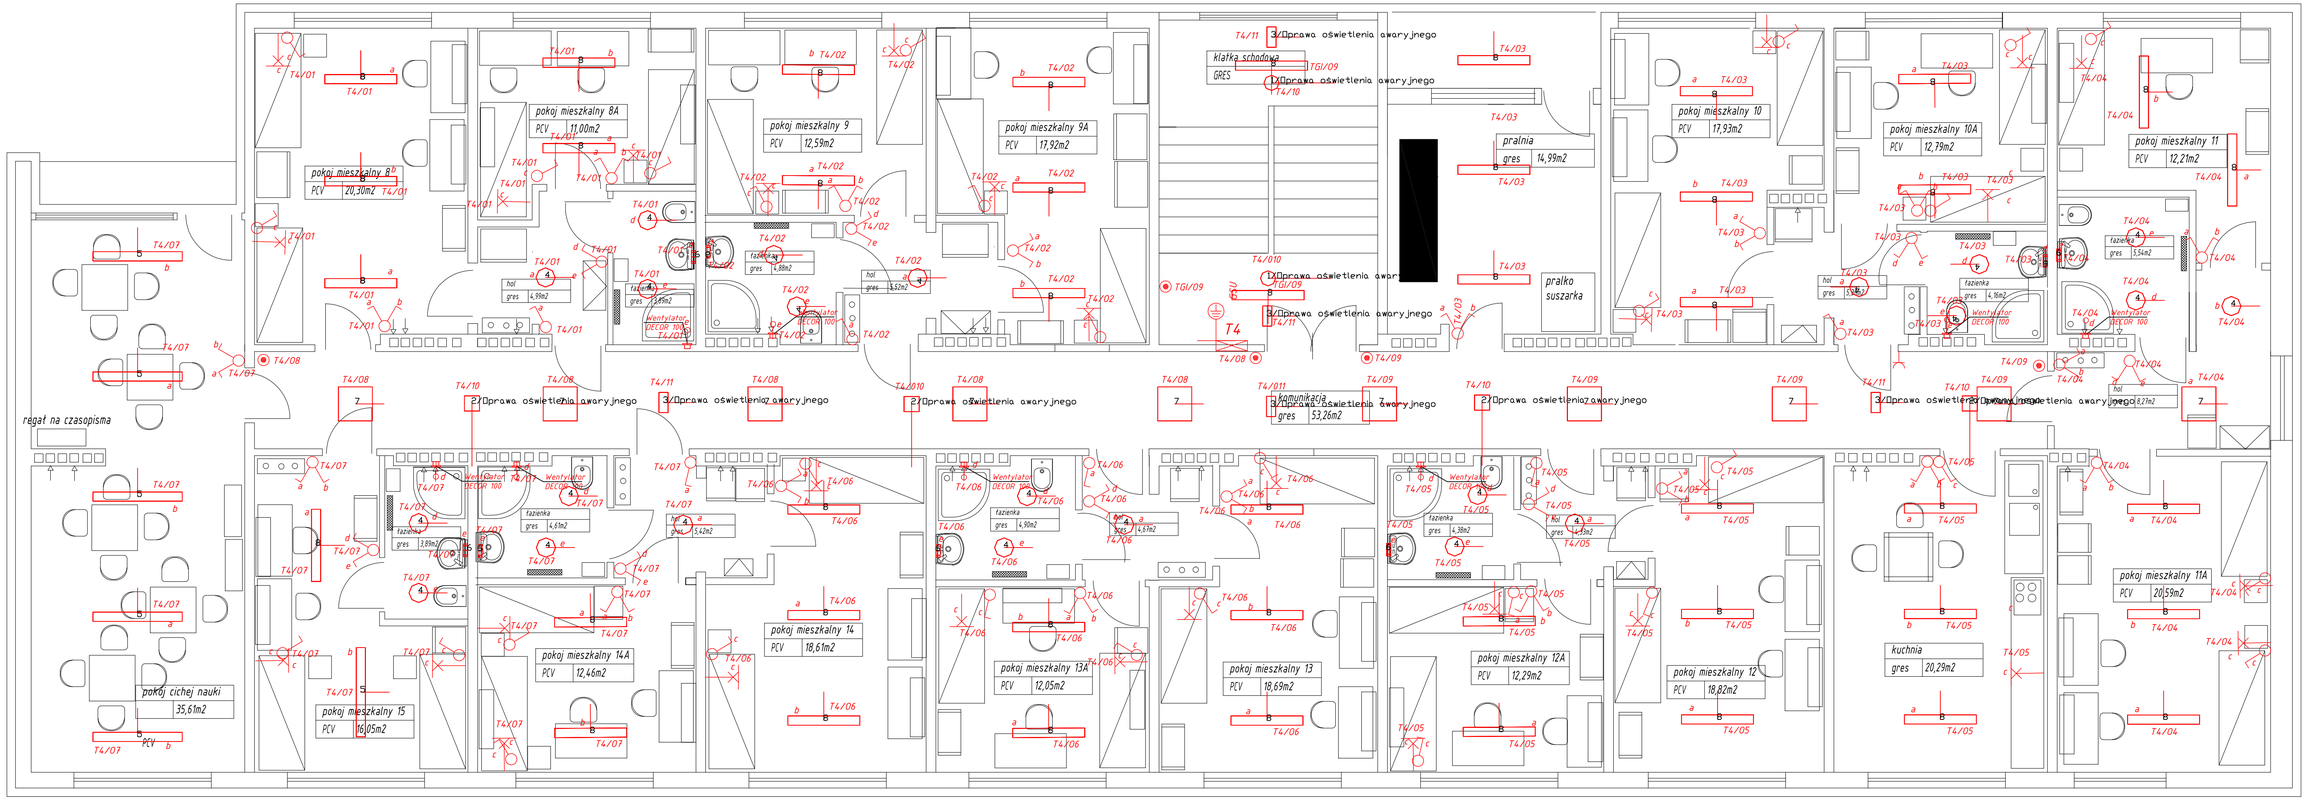

OZNACZENIA OPRAW

1	HYBRYD KWADRA AREA N AT 1J LED3 9010
2	HYBRYD KWADRA ROAD N AT 1J LED3 9010
3	HYBRYD PRIMOS LED C101 (piktogram)
4	LENA LIGHTING S. A. 181603 Saturn 2x26W EVG MAT
5	LENA LIGHTING S. A. 382413 Vector 2x35W OPAL
6	LENA LIGHTING S. A. 890574 Disc 9W klosz matowy
7	LENA LIGHTING S.A. Arian plus 4x14W PAR
8	LENA LIGHTING S.A. 382314 Vector 2x28W OPAL

LEGENDA:

- Kinkiet
- Łącznik pojedyńczy
- Łącznik świecznikowy
- Łącznik świecznikowy IP44
- Przycisk światło
- AW PRIMOS LED5 — Oprawa awaryjna zewn.

Rys nr E-04	RZUT PIĘTRA I INSTALACJE OŚWIETLENIA	Skala 1:50
Tytuł projektu	Projekt przebudowy internatu części B i bloku żywieniowego oraz termomodernizacja budynku internatu Zespołu Szkół Technicznych w Płocku	
inwestor	Gmina Miasto Płock Płock ul. Stary Rynek 1	
adres robót	09-400 Płock, ul. Norbertańska 11 Dz. nr ew.: 926/3, 926/2, 926/1 obręb 9	
obiekt	Internat Zespołu Szkół Technicznych w Płocku ul. Norbertańska 11,09-400 Płock	
branża	Elektryczna i teletechniczna	
projektował:	mgr inż. Radosław Habaj upr.nr MAZ/0584/POOE/12	
projektował:	mgr Roman Wotowicz upr.nr DT-WBT/0239B/022/U	
opracowanie:	inż. Radomir Mielcarek	
	Stanisława Nowak	
data	23.10.2014	Rewizja 01