RZUT 1 PIĘTRA PO PRZEBUDOWIE

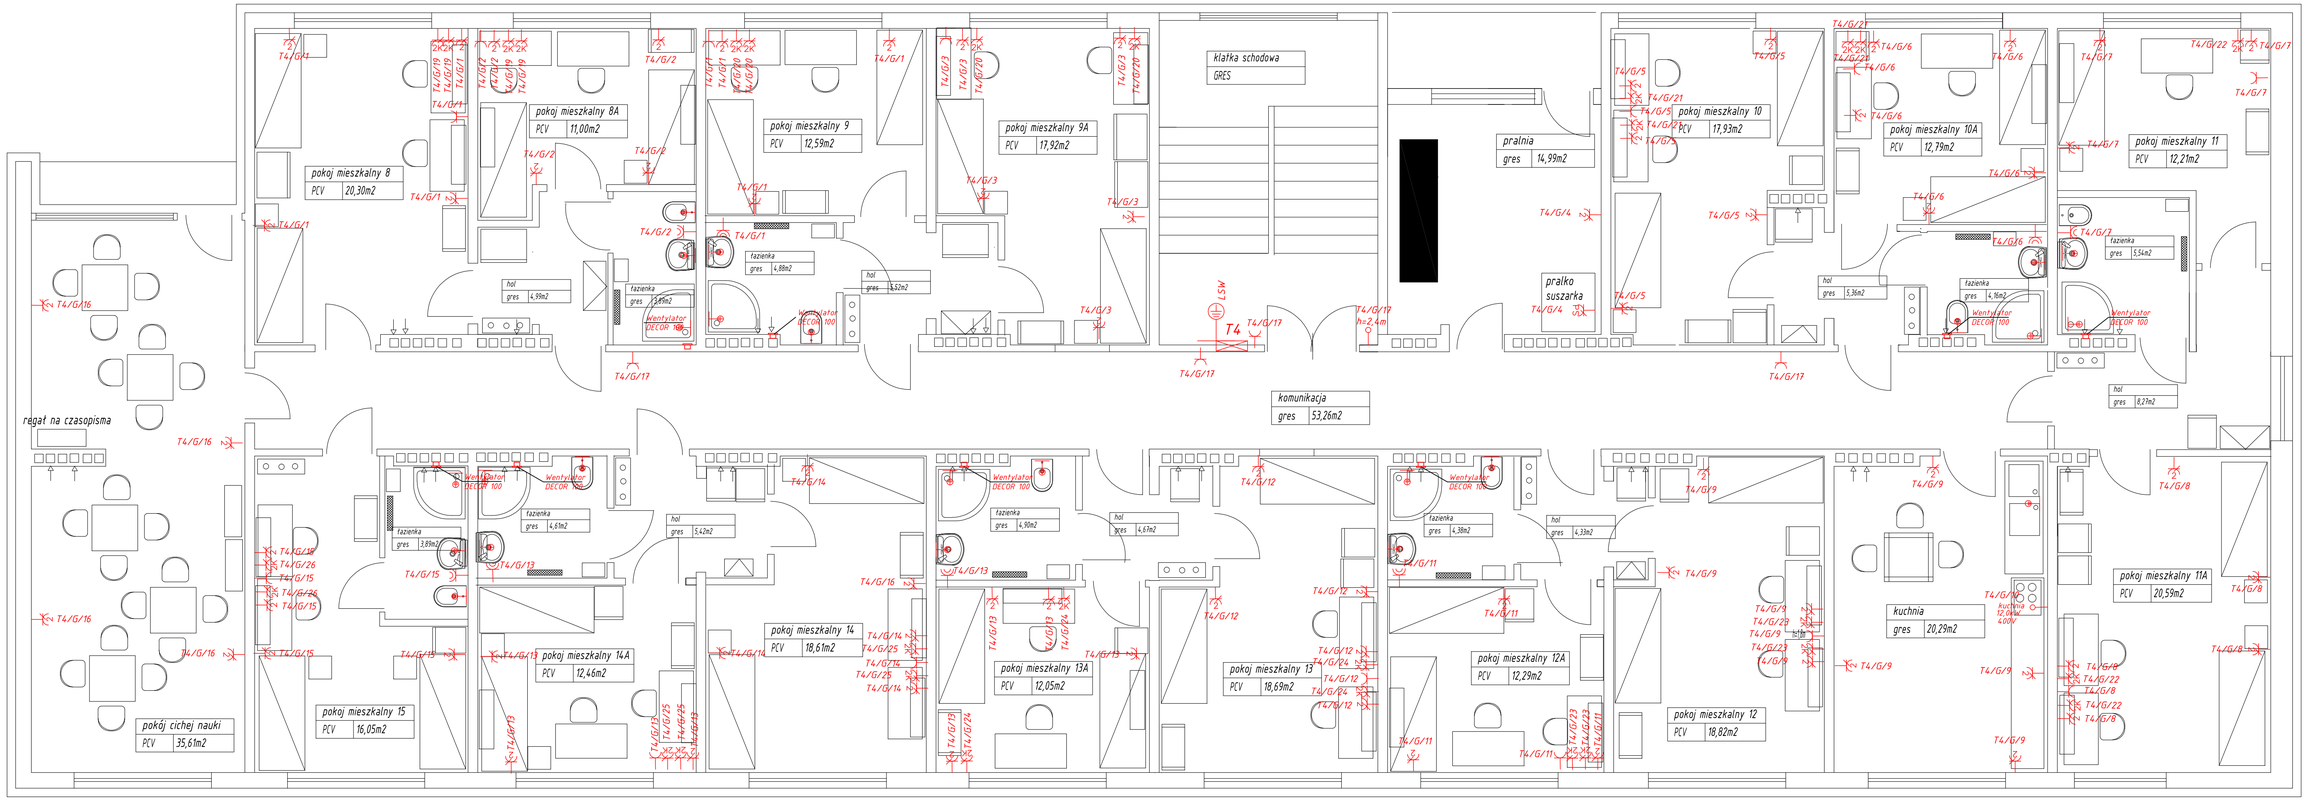

LEGENDA:

	Gniazdo 230 V z uziemieniem podwójne
	Gniazdo 230 V z uziemieniem bryzgoszczelne p/ŕ
	Gniazdo komputerowe z kluczem x2
	Gniazdo 230 V z uziemieniem p/ŕ
	Gniazdo 230 V z uziemieniem z kluczem pralko-suszarka
	Gniazdo 400V+2x230 V z uziemieniem bryzgoszczelne n/ŕ
	Wypust połączenia wyrównawczego-DYżo 1x4
	Wypust
	Proj. przeciwpożarowy wyłącznik prądu
	Proj. tablica bezpiecznikowa
	Główna szyna uziemiająca
LSW	Lokalna szyna wyrównawcza

Rys. nr E-06	RZUT PIĘTRA I INSTALACJE GNIAZD	Skala 1:50
Tytuł projektu	Projekt przebudowy internatu części B i bloku żywieniowego oraz termomodernizacja budynku internatu Zespołu Szkół Technicznych w Płocku	
Inwestor:	Gmina Miasto Płock Płock ul. Stary Rynek 1	
adres robót	09-400 Płock, ul. Norbertańska 11 Dz. nr ew.: 926/3, 926/2, 926/1 obręb 9	
obiekt	Internat Zespołu Szkół Technicznych w Płocku ul. Norbertańska 11,09-400 Płock	
branża	Elektryczna i teletechniczna	
projektował:	mgr inż. Radosław Habaj upr.nr MAZ/0594/POOE/12	
projektował:	mgr Roman Wołowiec upr.nr DT-WBT/02398/02/U	
opracowanie:	inż. Radomir Malczarek	
	Stanisława Nowak	
data	23.10.2014	Rewizja 01