
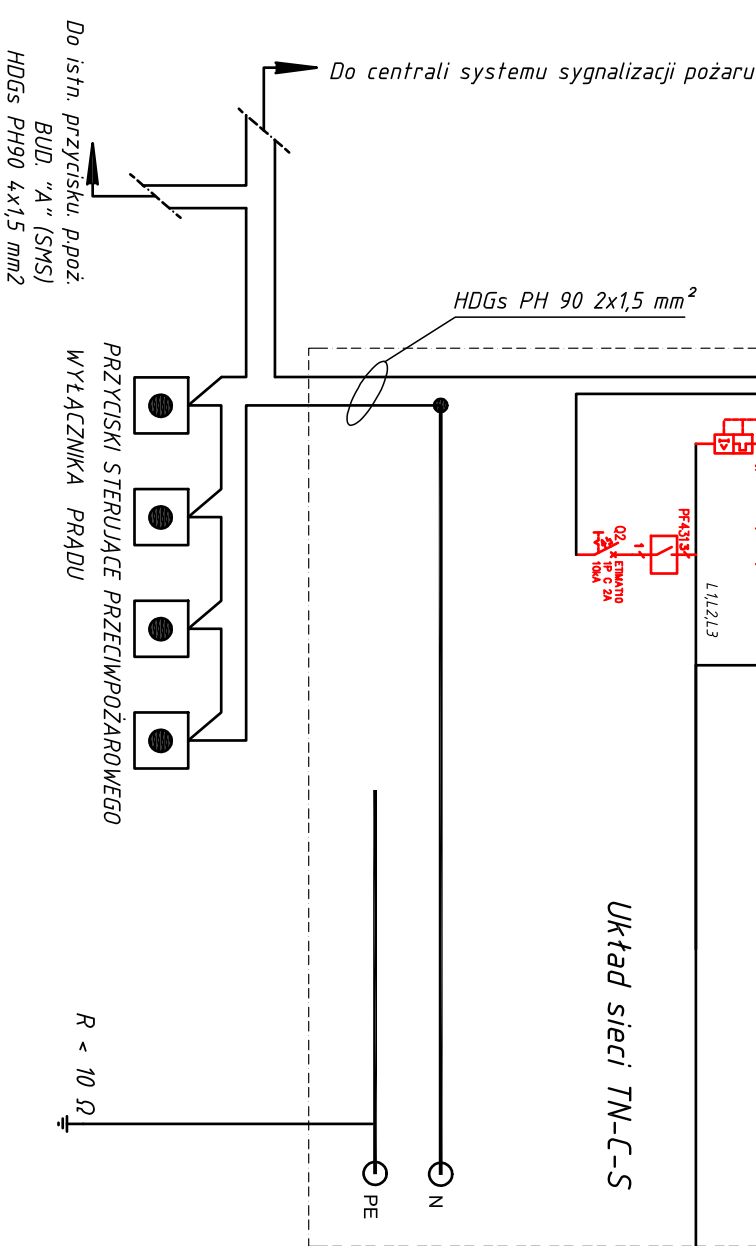


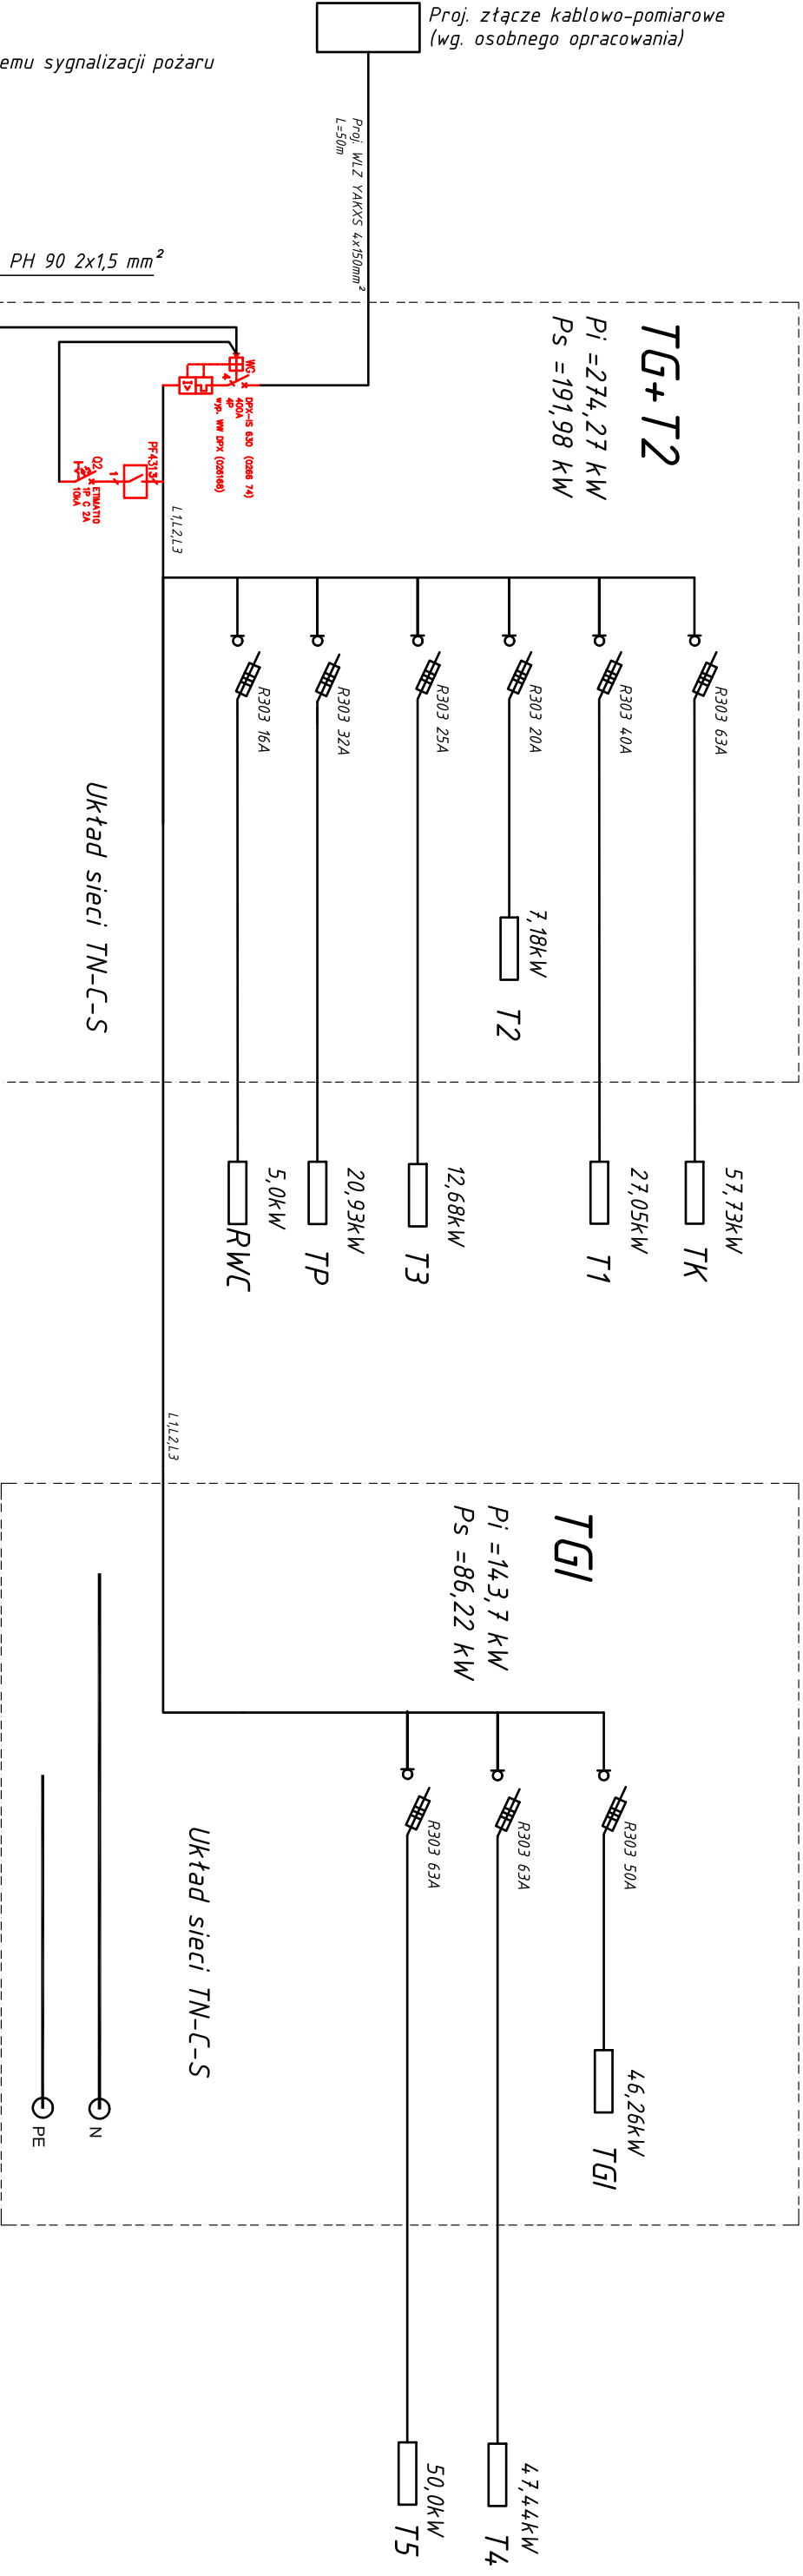

Istn. przycisk p.poż. do wymiany
Bud "A"(SMS)

Przewód HDGs PH90 2x1,5mm²
do TG

Proj. przycisk
p.poż. (internat)

Przewód HDGs PH90
4x1,5mm²

Przykładowy typ przycisku p.poż.:
OP1-WO2-A-20

Istn. przewód HDGs PH90 2x1,5mm²
Do istn. GW p.poż. bud "A"(SMS)

Rys nr	Skala	
E-09	UKŁAD STEROWANIA WYŁ. P.POŻ.	
Tytuł projektu	Projekt przebudowy internatu części B i bloku żywieniowego oraz termomodernizacja budynku internatu Zespołu Szkół Technicznych w Płocku	
inwestor	Gmina Miasto Płock Płock ul. Stary Rynek 1	
adres robót	09-400 Płock, ul. Norbertańska 11 Dz. nr ew.: 926/3; 926/2; 926/1 obręb 9	
obiekt	Internat Zespołu Szkół Technicznych w Płocku ul. Norbertańska 11, 09-400 Płock	
branża	Elektryczna i teletechniczna	
projektował:	mgr inż. Radosław Habaj upr.nr MAZ/0584/P00E/12	
projektował:	mgr Roman Wołowicz upr.nr DT-WBT/02398/02/U	
opracowanie:	inż. Radomir Mielcaruk	
data	Stanisława Nowak	Rewizja 01
23.10.2014		