


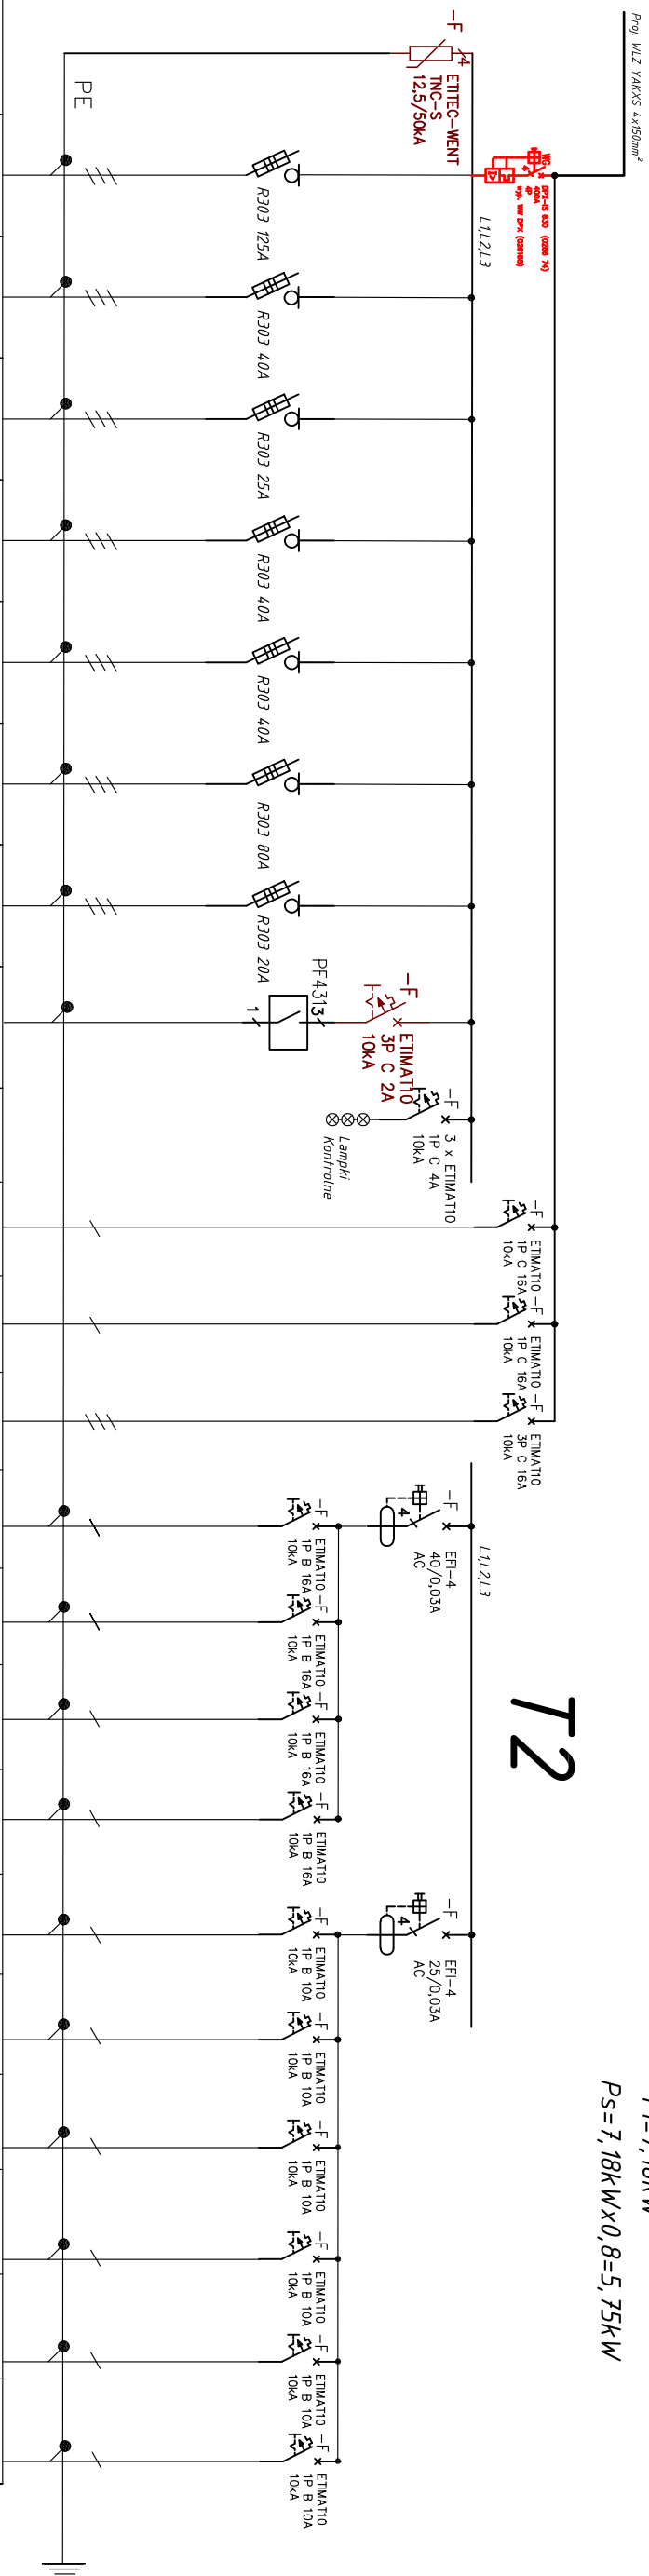

Numer obwodu										TG/PP/1	TG/PP/2	TG/PP/3	T2/G/1	T2/G/2	T2/G/3	T2/G/4	T2/O1	T2/O2	T2/O3	T2/O4	T2/O5	T2/O6	
Nazwa obwodu	Zasilanie TGI	Zasilanie T1	Zasilanie T2	Zasilanie T3	Zasilanie TP	Zasilanie TK	Zasilanie RWC	Przełącznik wyłazcznik prądu	Kontrola obecności napięcia	Zasilanie centrali ppoż.	Zasilanie centrali oddymiania ppoż.	Zasilanie hydrofora ppoż.	Gniazda 230V komunik. portierma	Gniazda 230V świetllica	Gniazda 230V stotówka	REZERWA	Oświetlenie wiatrołap portierma komunik.	Oświetlenie świetllica	Oświetlenie stotówka	Oświetlenie awaryjne	Oświetlenie ewakuacyjne	Zasilanie telefonu	
Typ przewodu	5x1kL Y70mm ²	5x1kL Y16mm ²	5x1kL Y6mm ²	5x1kL Y10mm ²	5x1kL Y16mm ²	5x1kL Y35mm ²	5x1kL Y6mm ²	HDS PH90 2x1,5mm ²	HDS PH90	HDS PH90	HDS PH90	YDY/pzo 3x2,5mm ²	YDY/pzo 3x2,5mm ²	YDY/pzo 3x2,5mm ²	YDY/pzo 3x2,5mm ²	YDY/pzo 3x1,5mm ²	YDY/pzo 3x1,5mm ²	YDY/pzo 3x1,5mm ²	YDY/pzo 3x1,5mm ²	YDY/pzo 4x1,5mm ²	YDY/pzo 3x1,5mm ²	YDY/pzo 3x1,5mm ²	
Przekrój przewodu																							
Moc zainstalowana	86,22kW	27,05 kW	7,18 kW	12,68 kW	20,93 kW	57,73 kW	5,0 kW			3x2,5mm ²	3x2,5mm ²	5x2,5mm ²	3x2,5mm ²	3x2,5mm ²	3x2,5mm ²	1,2kW	1,4kW	1,4kW	0,84kW	0,67kW	1,07kW	0,7kW	0,1kW

System ochrony od porażenia:
samoczynne wyłączenie zasilania w układzie instalacji TN-C-S

Rys nr E-10	SCHEMAT IDEOWY ROZDZIELNIC TG, T2	Skala -----
Tytuł projektu	Projekt przebudowy Internatu część B i bloku żywieniowego oraz termomodernizacja budynku Internatu Zespołu Szkół Technicznych w Płocku	
inwestor	Gmina Miasto Płock Płock ul. Stary Rynek 1	
adres robót	09-400 Płock, ul. Norbertańska 11 Dz. nr ew.: 926/3, 926/2, 926/1 obręb 9	
obiekt	Internat Zespołu Szkół Technicznych w Płocku ul. Norbertańska 11, 09-400 Płock	
branża	Elektryczna i Teletechniczna	
projektował:	mgr inż. Radosław Habał upr.nr. MAZ/0564/P/00E/12	
projektował:	mgr Roman Wołowicz upr.nr. DT-WBT/02398/02/U	
opracowanie:	inż. Radosław Mielczarek	
	Stanisława Nowak	
data	23.10.2014	Rewizja 01