


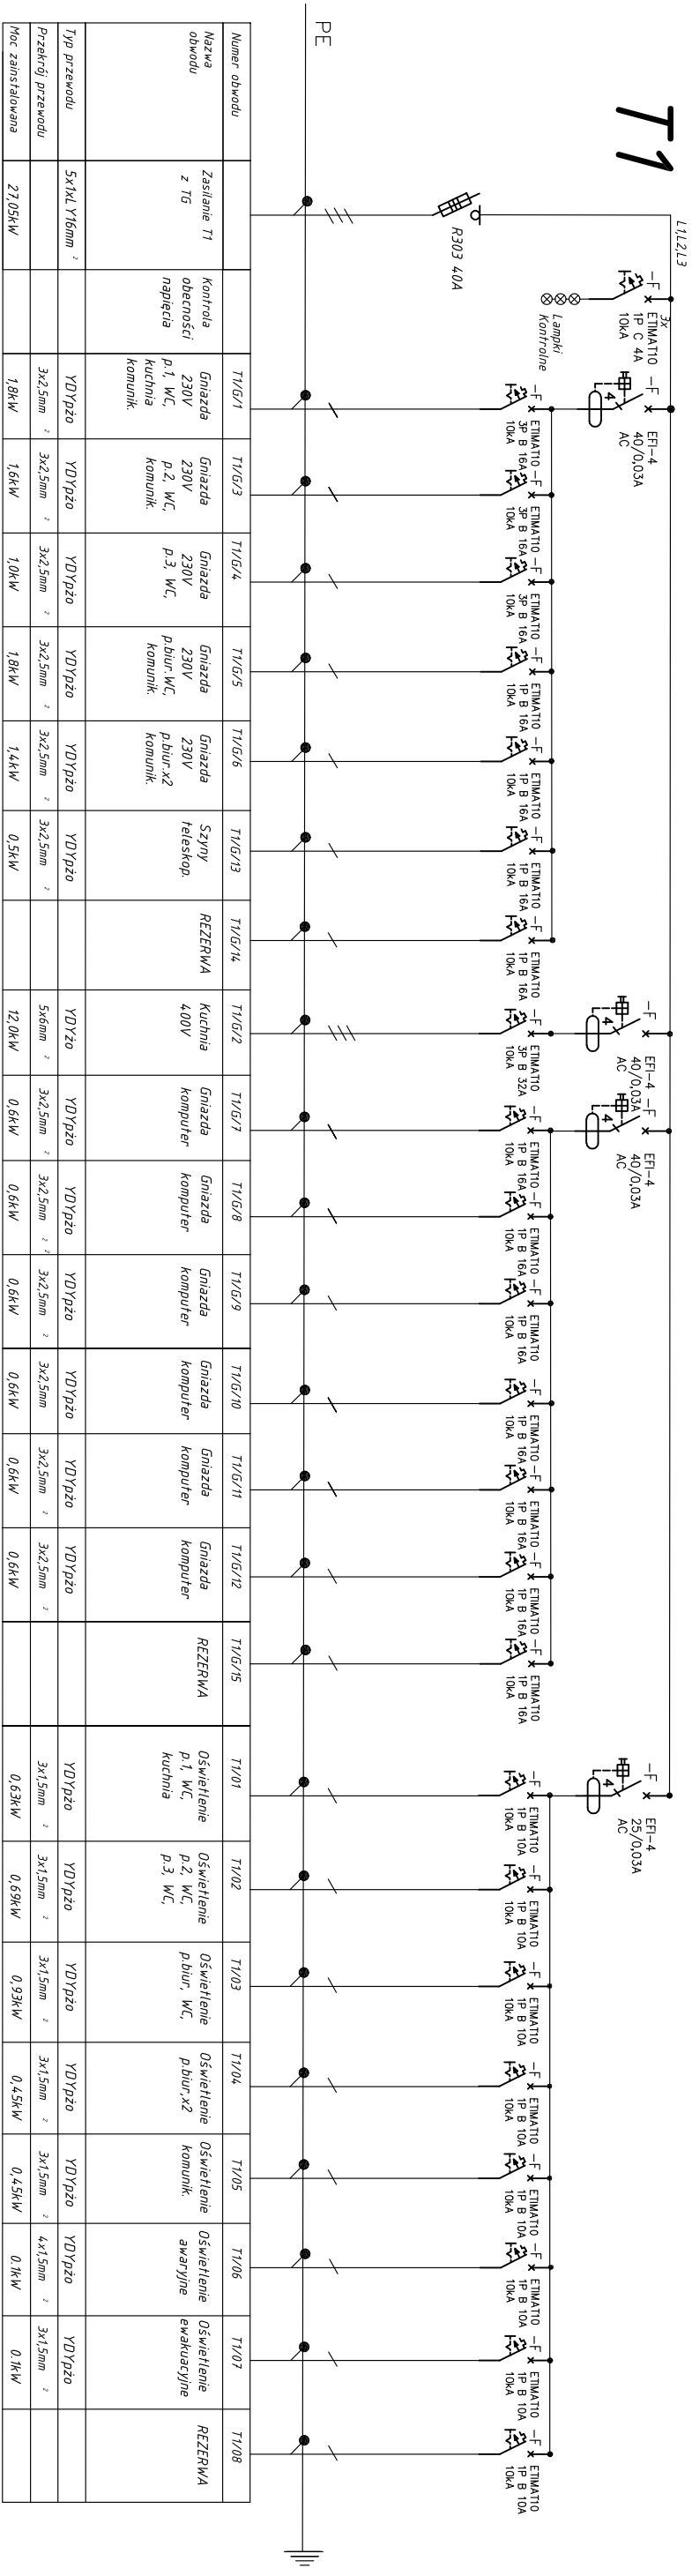

System ochrony od porażen:
samoczynne wyłączenie zasilania w układzie instalacji TN-C-S

$P_I=27,05kW$
 $P_S=27,05kW \times 0,8=21,64kW$

Rys nr		Skala
E-11	SCHEMAT IDEOWY ROZDZIELNICY T1	----
Tytuł projektu	Projekt przebudowy internatu części B i bloku żywniowego oraz termomodernizacja budynku internatu Zespołu Szkół Technicznych w Płocku	
Inwestor	Gmina Miasto Płock Płock ul. Stary Rynek 1	
adres robót	09-400 Płock, ul. Norbertańska 11 Dz. nr ew.: 926/3, 926/2, 926/1 obręb 9	
obiekt	Internat Zespołu Szkół Technicznych w Płocku ul. Norbertańska 11, 09-400 Płock	
branża	Elektryczna i Teletechniczna	
projektował:	mgr inż. Radosław Habaj upr.nr MAZ/0584/P00E/12	
projektował:	mgr Roman Wołowicz upr.nr DT-WBT/02398/02/U	
opracowanie:	inż. Radosław Mielcarek	
	Stanisława Nowak	
data	23.10.2014	Revizja 01