


T3

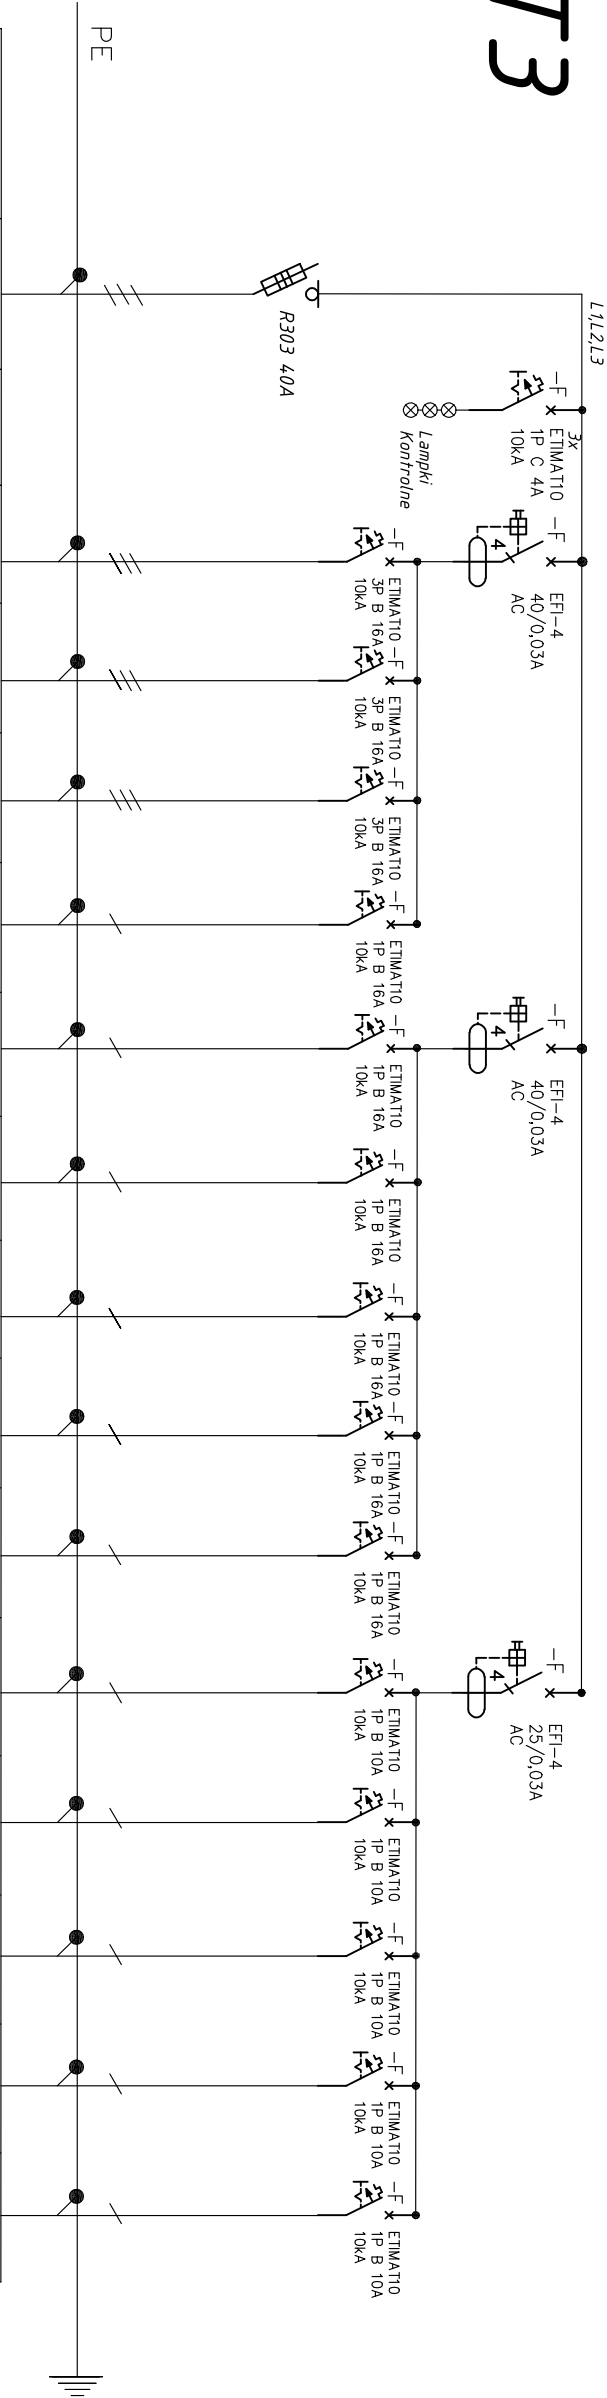

Numer obwodu			T3/G/1	T3/G/4	T3/G/5	T3/G/9	T3/G/2	T3/G/3	T3/G/6	T3/G/7	T3/G/8	T3/01	T3/02	T3/03	T3/04	T3/05
Nazwa obwodu	Zasilanie T3 z TG	Kontrola obecności napięcia	centrala naw.-wym. Tw-2	Gniazdo 400V warsztat	Gniazdo 400V warsztat	REZERWA	zestaw warsztat	zestaw magazyn	Gniazda 230V	Gniazda 230V	Gniazda 230V	Oświetlenie warsztat	Oświetlenie magazyn	Oświetlenie awaryjne	Oświetlenie ewakuacyjne	REZERWA
Typ przewodu	5x1xL Y10mm ⁴		YDYpzo	YDYpzo	YDYpzo		YDYpzo	YDYpzo	YDYpzo	YDYpzo	YDYpzo	YDYpzo	YDYpzo	YDYpzo	YDYpzo	
Przekrój przewodu			5x2,5mm ²	3x2,5mm ²	3x2,5mm ²		3x2,5mm ²	3x2,5mm ²	3x2,5mm ²	3x2,5mm ²	3x2,5mm ²	3x1,5mm ²	3x1,5mm ²	4x1,5mm ²	3x1,5mm ²	
Moc zainstalowana	12,68kW		2,3kW	1,5kW	1,5kW		0,55kW	0,55kW	1,8kW	1,2kW	1,0kW	0,86kW	0,69kW	0,1kW	0,1kW	

System ochrony od porażeń:
samoczynne wyłączenie zasilania w układzie instalacji TN-C-S

$$P_i=12,68kW$$
$$P_s=12,68kW \times 0,8 = 10,15kW$$

Rys nr	E-12	SCHEMAT IDEOWY ROZDZIELNICY T3	Skala
Tytuł projektu	Projekt przebudowy internatu części B i bloku żywieniowego oraz termomodernizacja budynku internatu Zespołu Szkół Technicznych w Płocku		
Inwestor	Gmina Miasto Płock Płock ul. Stary Rynek 1		
adres robót	09-400 Płock, ul. Norbertańska 11 Dz. nr ew.: 926/3, 926/2, 926/1 obręb 9		
obiekt	Internat Zespołu Szkół Technicznych w Płocku ul. Norbertańska 11, 09-400 Płock		
branża	Elektryczna i teletechniczna		
projektował:	mgr inż. Radostaw Habbaj upr.nr MAZ/0584/P00E/12		
projektował:	mgr Roman Wołowicz upr.nr DT-WBT/02398/02/U		
opracowanie:	inż. Radosław Mielcarzek		
	Stanisława Nowak		
data	23.10.2014		
	Rewizja 01		