


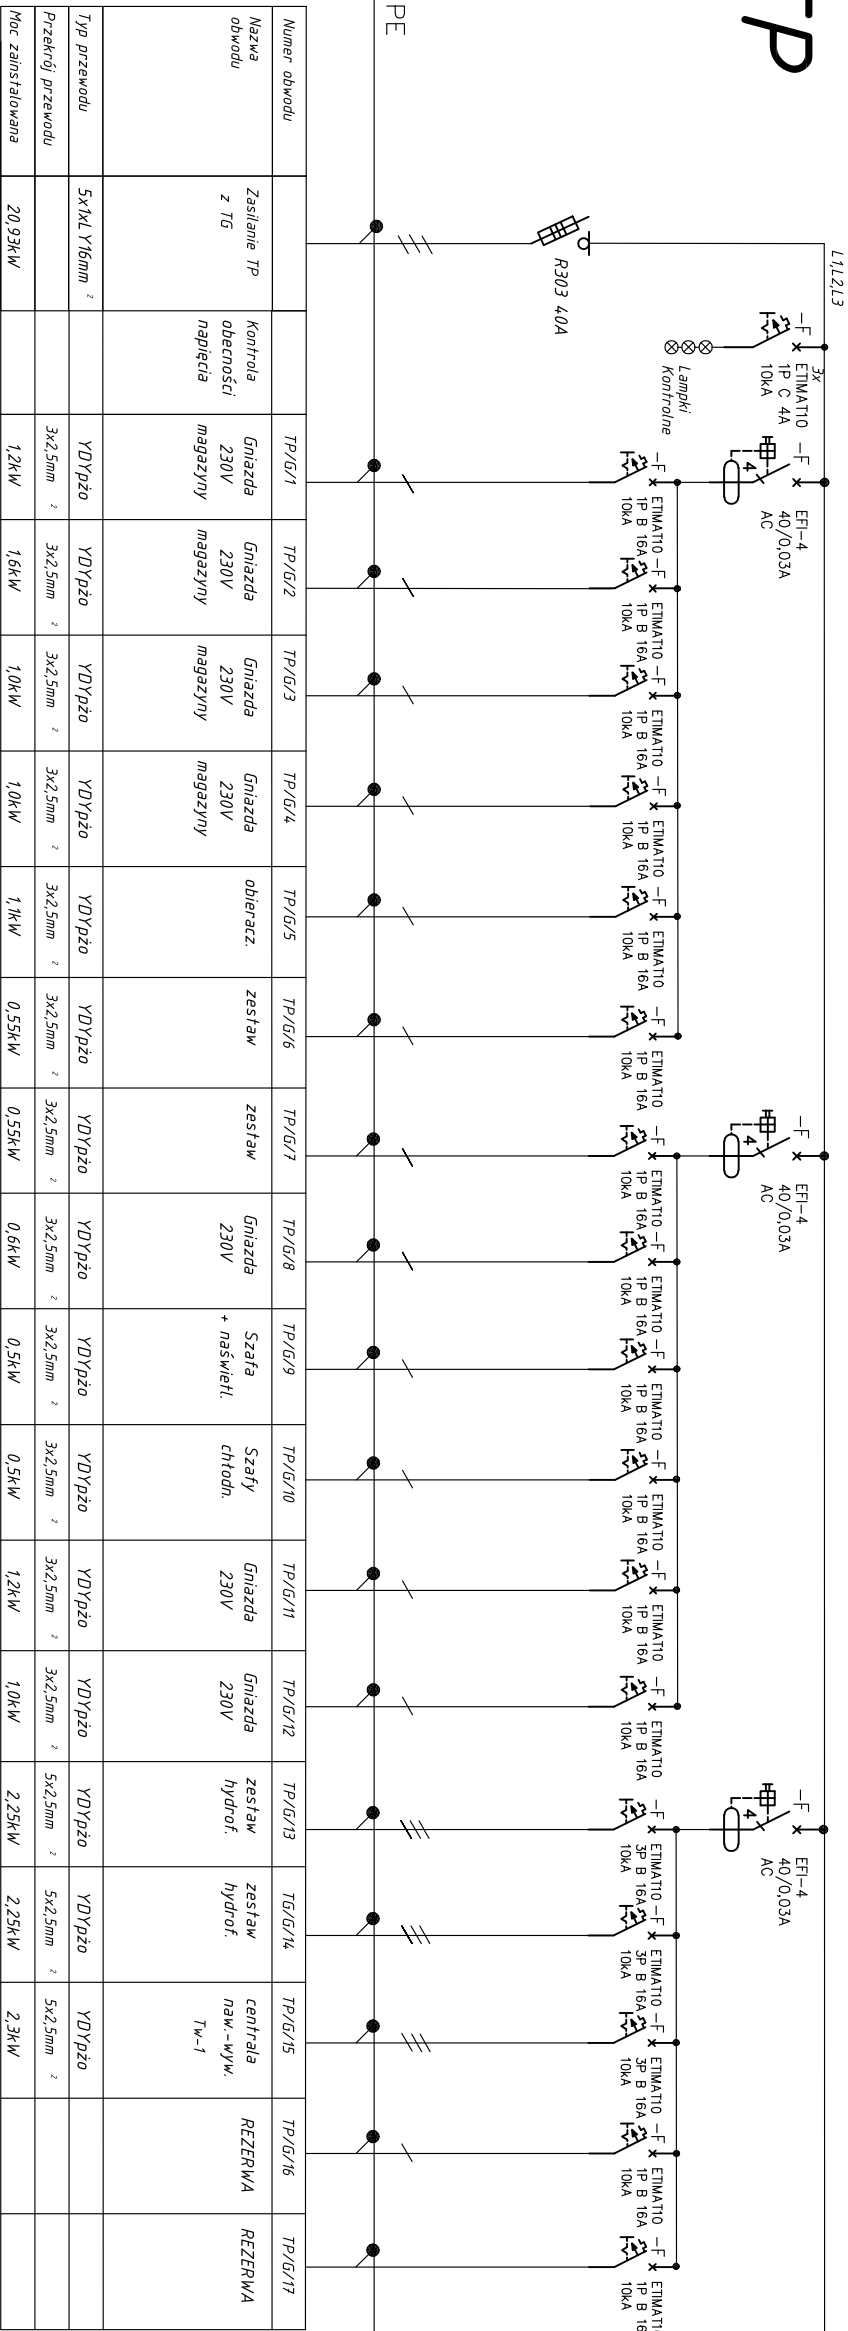


Numer obwodu		TP/G/1	TP/G/2	TP/G/3	TP/G/4	TP/G/5	TP/G/6	TP/G/7	TP/G/8	TP/G/9	TP/G/10	TP/G/11	TP/G/12	TP/G/13	TP/G/14	TP/G/15	TP/G/16	TP/G/17
Nazwa obwodu	Zasilanie TP z TG	Kontrola obecności napięcia	Gniazda 230V magazynny	Gniazda 230V magazynny	Gniazda 230V magazynny	obieracz.	zestaw	zestaw	Gniazda 230V	Szafa + naswietl.	Szafy chłodn.	Gniazda 230V	Gniazda 230V	zestaw hydrof.	zestaw hydrof.	centrala naw.-wym. Tw-1	REZERWA	REZERWA
Typ przewodu	5x1kV Y16mm ²	YDYpzo	YDYpzo	YDYpzo	YDYpzo	YDYpzo	YDYpzo	YDYpzo	YDYpzo	YDYpzo	YDYpzo	YDYpzo	YDYpzo	YDYpzo	YDYpzo	YDYpzo		
Przekrój przewodu		3x2,5mm ²	3x2,5mm ²	3x2,5mm ²	3x2,5mm ²	3x2,5mm ²	3x2,5mm ²	3x2,5mm ²	3x2,5mm ²	3x2,5mm ²	3x2,5mm ²	3x2,5mm ²	3x2,5mm ²	5x2,5mm ²	5x2,5mm ²	5x2,5mm ²		
Moc zainstalowana	20,93kW	1,2kW	1,6kW	1,0kW	1,0kW	1,1kW	0,55kW	0,55kW	0,6kW	0,5kW	0,5kW	1,2kW	1,0kW	2,25kW	2,25kW	2,3kW		

System ochrony od porazeń:
samoczynne wyłączenie zasilania w układzie instalacji TN-C-S

$P_i=20,93kW$

$P_s=20,93kW \times 0,8=16,75kW$

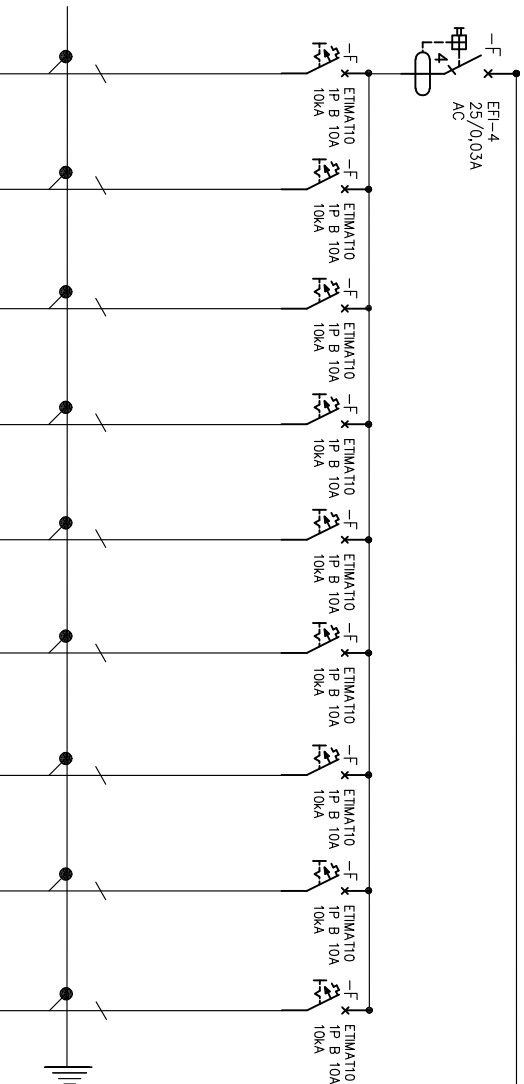

TP/G/1	TP/G/2	TP/G/3	TP/G/4	TP/G/5	TP/G/6	TP/G/7	TP/G/8	TP/G/9
Oświetlenie magazynowy	Oświetlenie magazynowy	Oświetlenie pom. obr. ziemniak. WC	Oświetlenie magazynowy	Oświetlenie komunik.	Oświetlenie komunik.	Oświetlenie awaryjne	Oświetlenie ewakuacyjne	REZERWA
YDYpzo	YDYpzo	YDYpzo	YDYpzo	YDYpzo	YDYpzo	YDYpzo	YDYpzo	
3x1,5mm ²	3x1,5mm ²	3x1,5mm ²	3x1,5mm ²	3x1,5mm ²	3x1,5mm ²	3x1,5mm ²	3x1,5mm ²	
0,54kW	0,58kW	0,62kW	0,5kW	0,18kW	0,2kW	0,1kW	0,1kW	

Rys nr E-13	SCHEMAT IDEOWY ROZDZIELNICZY TP		Skala
Tytuł projektu	Projekt przebudowy internatu części B i bloku żywieniowego oraz termomodernizacja budynku internatu Zespołu Szkół Technicznych w Płocku		
inwestor	Gmina Miasto Płock Płock ul. Stary Rynek 1		
adres robót	09-400 Płock, ul. Norbertańska 11 Dz. nr ew.: 926/3; 926/2; 926/1 obręb 9		
obiekt	Internat Zespołu Szkół Technicznych w Płocku ul. Norbertańska 11, 09-400 Płock		
branża	Elektryczna i Teletechniczna		
projektował:	mgr inż. Radosław Habaj upr.nr MAZ/0584/P00E/12		
projektował:	mgr Roman Wołowicz upr.nr DT-WBT/02398/02/U		
opracowanie:	inż. Radosław Mielcarek		
	Stanisława Nowak		
data	23.10.2014		
	Rewizja 01		