T4

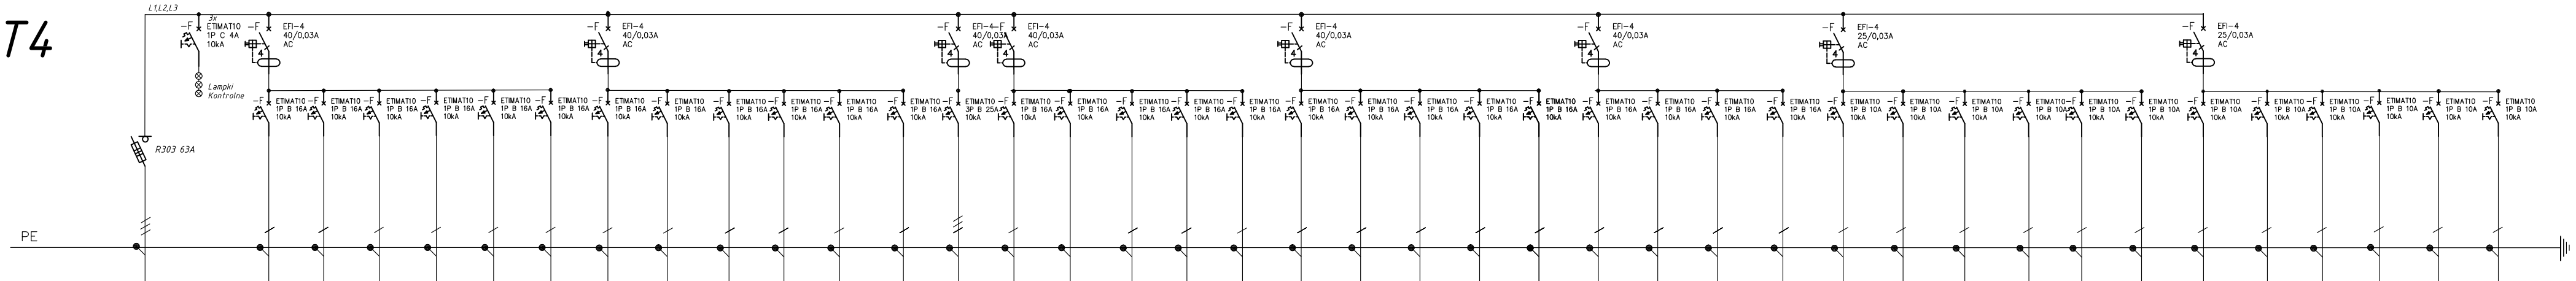

Numer obwodu			T4/G/1	T4/G/2	T4/G/3	T4/G/4	T4/G/5	T4/G/6	T4/G/7	T4/G/8	T4/G/9	T4/G/11	T4/G/12	T4/G/13	T4/G/10	T4/G/14	T4/G/15	T4/G/16	T4/G/17	T4/G/18	T4/G/19	T4/G/20	T4/G/21	T4/G/22	T4/G/23	T4/G/24	T4/G/25	T4/G/26	T4/G/27	T4/01	T4/02	T4/03	T4/04	T4/05	T4/06	T4/07	T4/08	T4/09	T4/010	T4/011	T4/012
Nazwa obwodu	Zasilanie T4 z TGl	Kontrola obecności napięcia	Gniazda 230V p.8,9,WC,	Gniazda 230V p.8A, WC,	Gniazda 230V p.9A,	Gniazda 230V pralkosusz.	Gniazda 230V p.10	Gniazda 230V p.10A,WC	Gniazda 230V p.11,WC	Gniazda 230V p.11A	Gniazda 230V kuchnia p.12	Gniazda 230V p.12A	Gniazda 230V p.13	Gniazda 230V p.13A,14A	Kuchnia 400V	Gniazda 230V p.14	Gniazda 230V p.15	Gniazda 230V p.cichej nauki	Gniazda 230V komunikacja	REZERWA	Gniazda komputer. p.8,8A	Gniazda komputer. p.9,9A	Gniazda komputer. p.10,10A	Gniazda komputer. p.11,11A	Gniazda komputer. p.12,12A	Gniazda komputer. p.13,13A	Gniazda komputer. p.14,14A	**Gniazda komputer.** p.15	REZERWA	Oświetlenie p.8, 8A,WC	Oświetlenie p.9,9A,WC	Oświetlenie pralnia p.10,10A,WC	Oświetlenie p.11,11A,WC	Oświetlenie kuchnia p.12,12A,WC	Oświetlenie p.13,13A,WC p.14	Oświetlenie p.14,A,15,WC p.cich.nauki	Oświetlenie komunik.	Oświetlenie komunik.	Oświetlenie awaryjne	Oświetlenie ewakuacyjne	REZERWA
Typ przewodu	5x1xLY35mm²		YDYpżo	YDYpżo	YDYpżo	YDYpżo	YDYpżo	YDYpżo	YDYpżo	YDYżo	YDYpżo	YDYpżo	YDYpżo	YDYpżo	YDYpżo	YDYpżo	YDYpżo	YDYpżo	YDYpżo		YDYpżo	YDYpżo	YDYpżo	YDYpżo	YDYpżo	YDYpżo	YDYpżo	YDYpżo		YDYpżo	YDYpżo	YDYpżo	YDYpżo	YDYpżo	YDYpżo	YDYpżo	YDYpżo	YDYpżo	YDYpżo	YDYpżo	
Przekrój przewodu			3x2,5mm²	3x2,5mm²	3x2,5mm²	3x2,5mm²	3x2,5mm²	3x2,5mm²	3x2,5mm²	3x2,5mm²	3x2,5mm²	3x2,5mm²	3x2,5mm²	3x2,5mm	5x6mm²	3x2,5mm²	3x2,5mm²	3x2,5mm²	3x2,5mm²		3x2,5mm²	3x2,5mm²	**3x2,5mm²**	3x2,5mm²	**3x2,5mm²**	3x2,5mm²	**3x2,5mm²**	3x2,5mm²		3x1,5mm²	3x1,5mm²	3x1,5mm²	3x1,5mm²	3x1,5mm²	3x1,5mm²	3x1,5mm²	3x1,5mm²	4x1,5mm²	3x1,5mm²	
Moc zainstalowana	47,44kW		2,0kW	1,2kW	1,2kW	2,2kW	1,2kW	1,4kW	1,0kW	1,2kW	1,8kW	1,2kW	1,2kW	2,0kW	12,0kW	1,2kW	1,2kW	0,8kW	0,8kW		1,2kW	1,2kW	**1,2kW**	0,9kW	**1,2kW**	1,2kW	**1,2kW**	0,6kW		0,54kW	0,54kW	071kW	0,52kW	0,73kW	0,75kW	0,84kW	0,28kW	0,23kW	0.1kW	0.1kW	

System ochrony od porażeń:
samoczynne wyłączenie zasilania w układzie instalacji TN-C-S

Pi=47,44kW
Ps=47,44kWx0,8=37,95kW

Rys nr E-16	SCHEMAT IDEOWY ROZDZIELNICY T4	Skala - ----
Tytuł projektu	Projekt przebudowy internatu cześci B i bloku żywieniowego oraz termomodernizacja budynku internatu Zespołu Szkół Technicznych w Płocku	
inwestor	Gmina Miasto Płock Płock ul. Stary Rynek 1	
adres robót	09-400 Płock, ul. Norbertańska 11 Dz. nr ew.: 926/3; 926/2; 926/1 obręb 9	
obiekt	Internat Zespołu Szkół Technicznych w Płocku ul. Norbertańska 11,09-400 Płock	
branża	Elektryczna i teletechniczna	
projektował:	mgr inż. Radosław Habaj upr.nr MAZ/0584/POOE/12	
projektował:	mgr Roman Wotowiec upr.nr DT-WBT/02398/02/U	
opracowanie:	inż. Radomir Mielcarek	
	Stanisława Nowak	
data	23.10.2014	Rewizja 01