



RZUT 1 PIĘTRA PO PRZEBUDOWIE

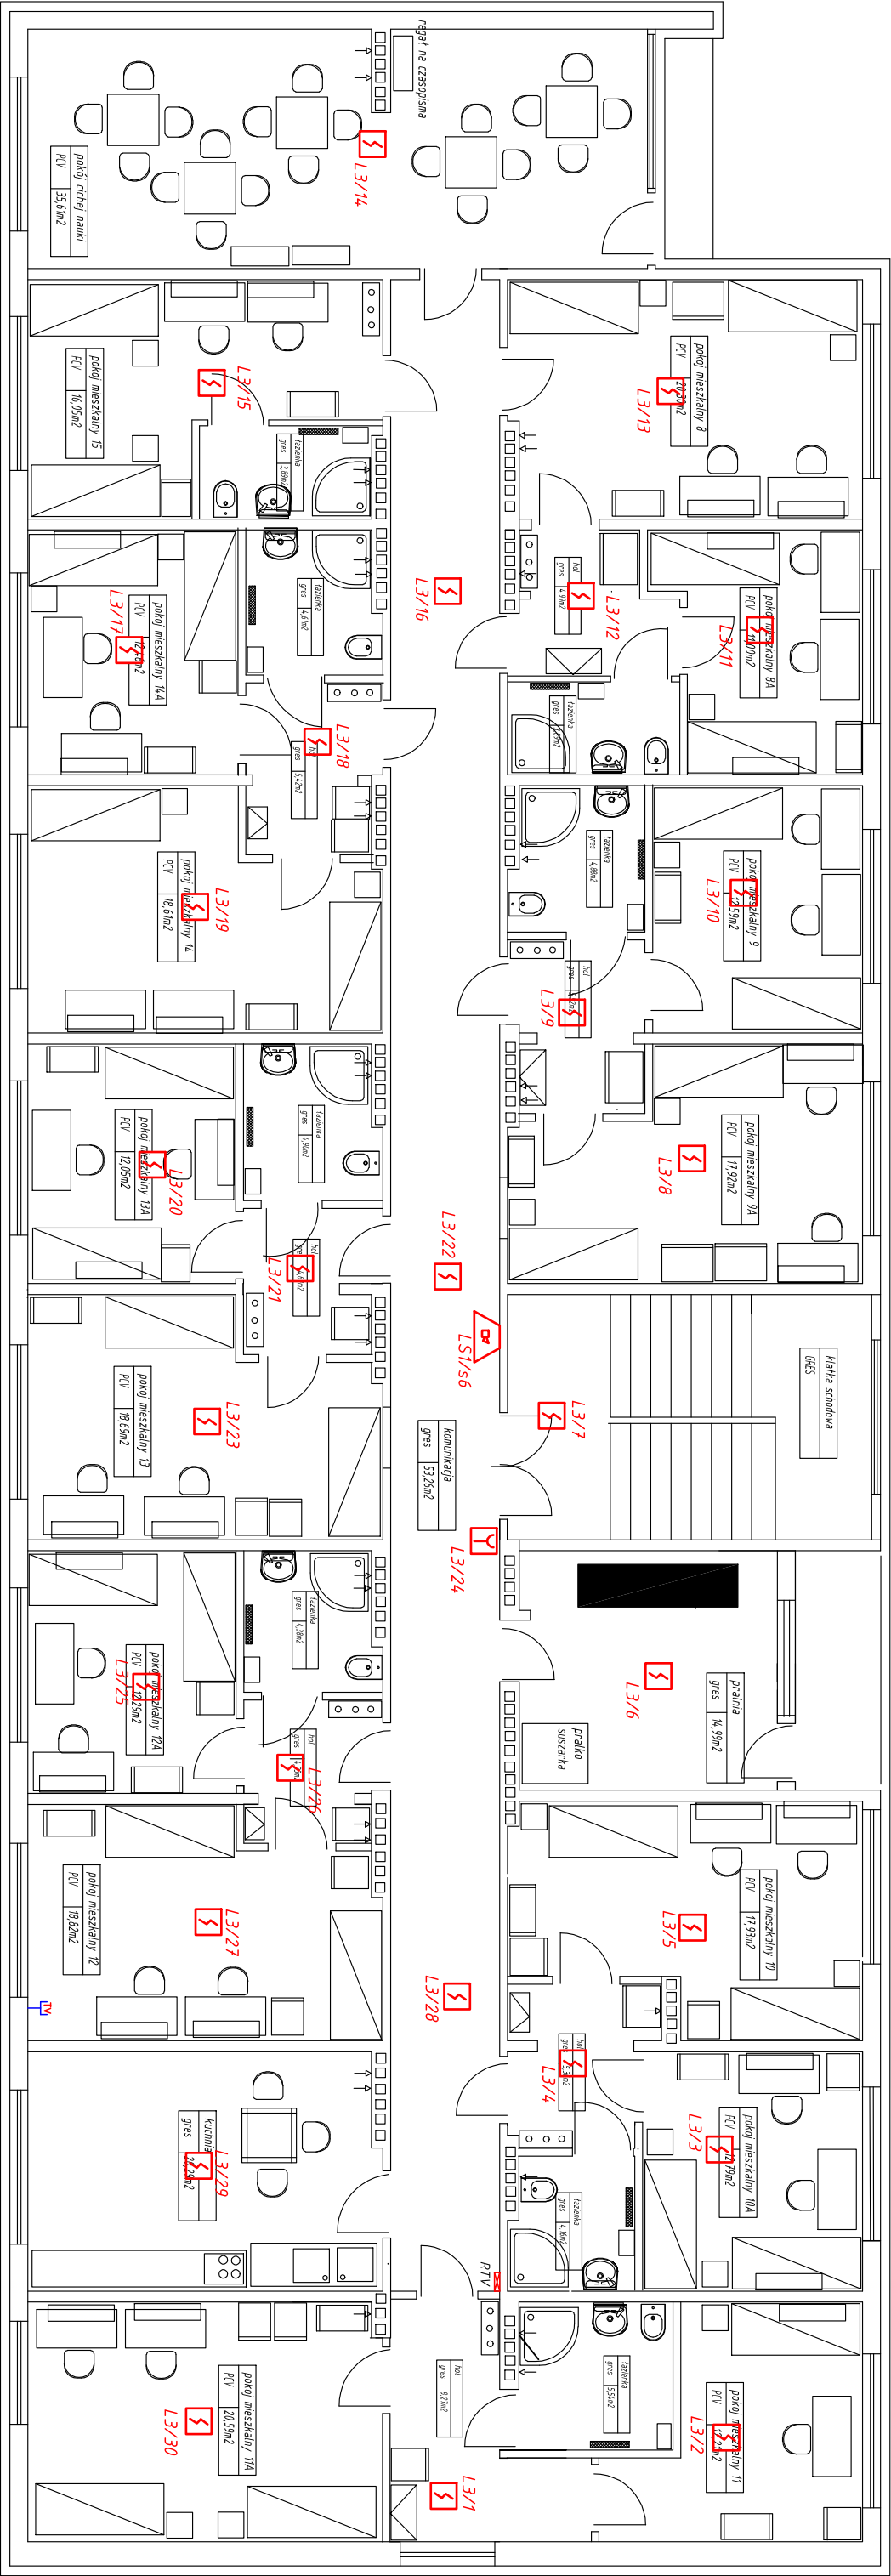

RZUT 2 PIĘTRA PO PRZEBUDOWIE

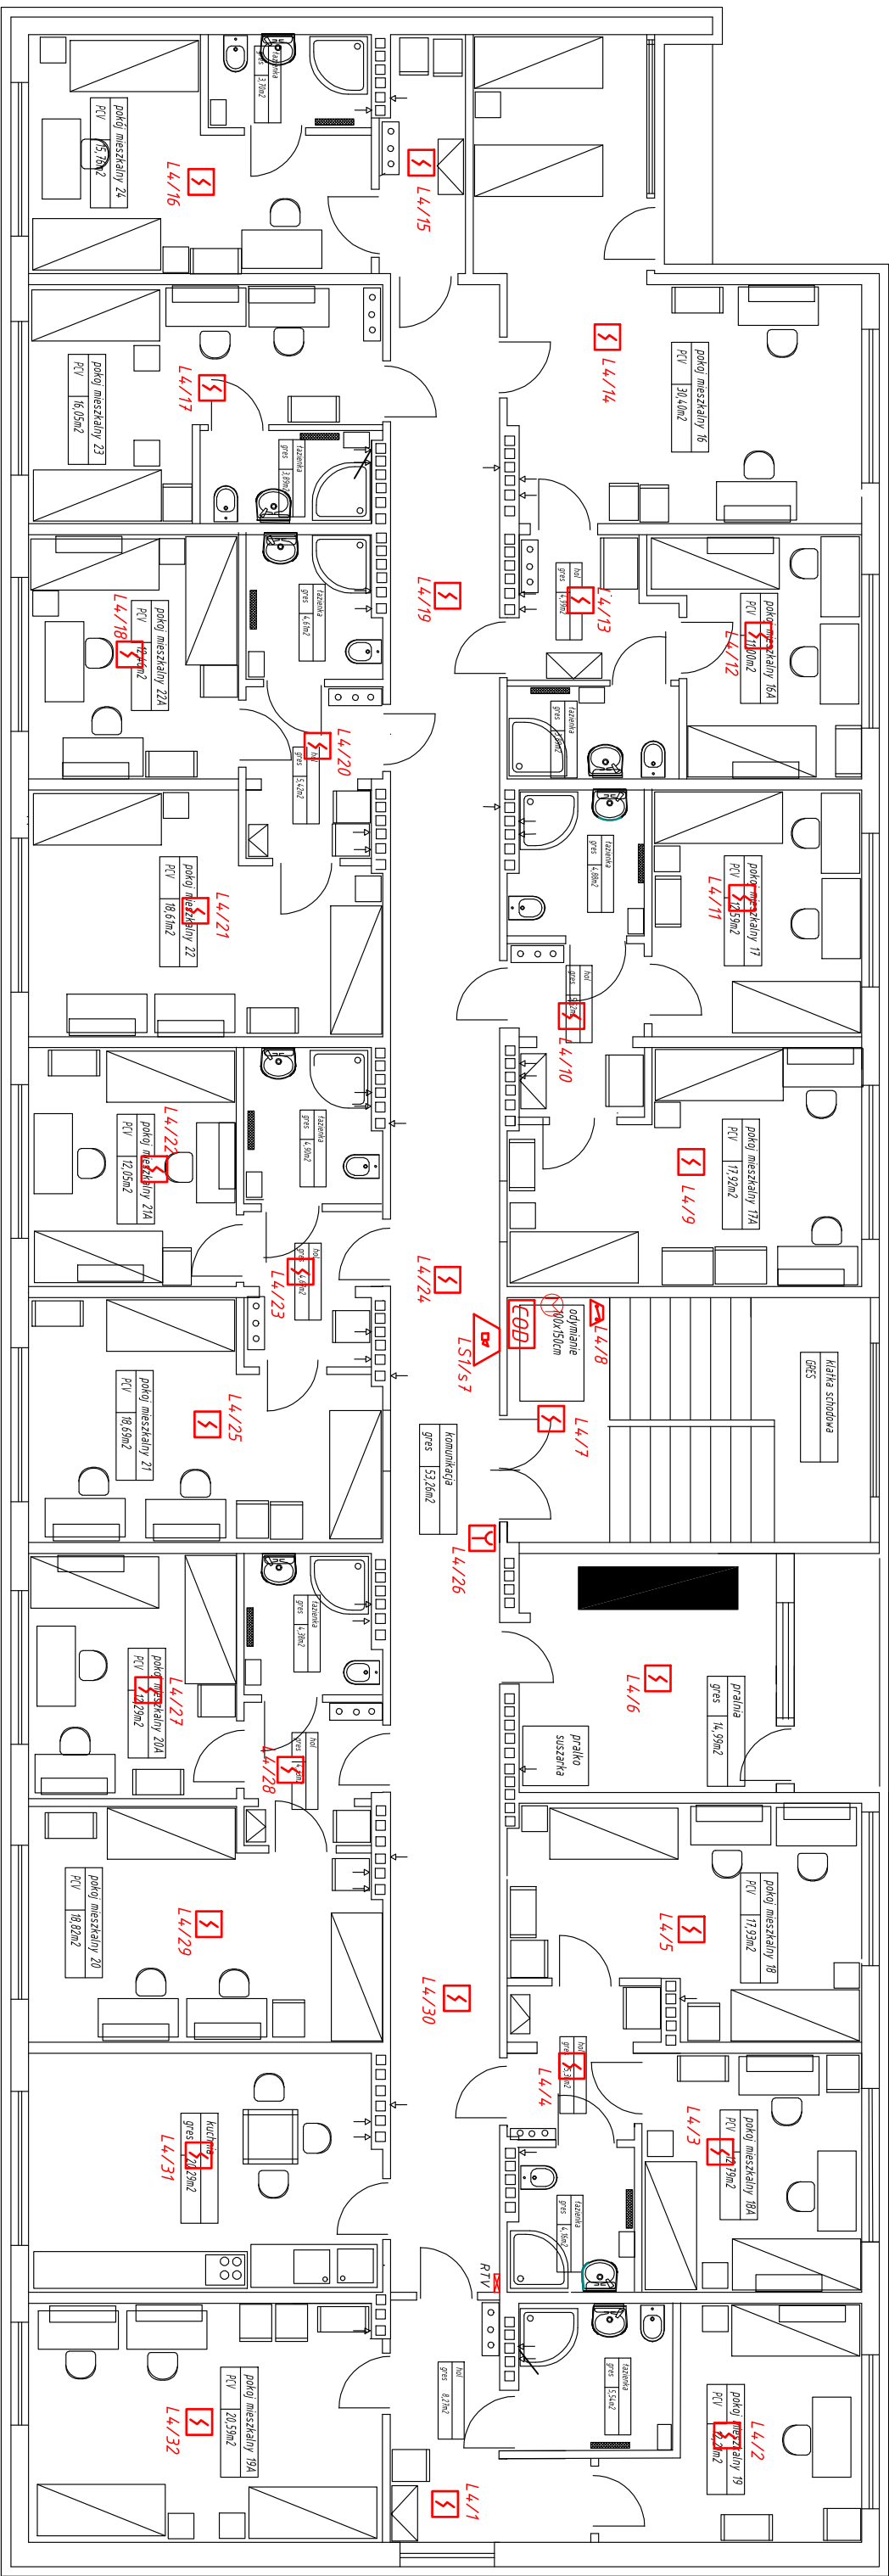

- UWAGI:
1. Wszystkie zastosowane urządzenia muszą posiadać odpowiednie certyfikaty i świadectwa dopuszczenia do stosowania w ochronie przeciwpożarowej przez CNBP.
 2. Przy montażu i podłączeniu poszczególnych urządzeń systemów pożar należy przestrzegać założeń zawartych w instrukcjach obsługi i DTR poszczególnych urządzeń.
 3. Zastosowanie materiałów i wykonanie instalacji powinno być poprzedzone rzeczywistymi obliczeniami na obiekcie.
 4. Przejścia instalacji przez przegrody ogniowe należy odizolować do wytrzymałości przegrody.
 5. Czujniki S&P montować w miejscach wskazanych na planach w gniazdach w odległości 1,5m od krawędzi nawiewnych i 0,5m od krawędzi wyciągowych instalacji wentylacyjnych oraz ścian, belek i punktów świetlnych.
 6. Ręczne ostrzegacze pożarowe montować na wysokości 1,4m od podłogi.
 7. Ręczne ostrzegacze dla elementów detekcyjnych wykonanych przewodem HTKSiKw 1x2x10. Linie należy prowadzić w rurach ochronnych PCV, a dla elementów wykonanych z drutu miedzianego w rurach ochronnych PCV.
 8. Obwody sterownicze i zasilające wykonywać kablami typu HDS i HDS 3x1,5 i 3x2,5 z certyfikowanym sposobem montażu E30.

LEGENDA:	
	Centrala sterowania oddzieleniem
	Przebieg oddzielenia (RPO-1)
	Przebieg przewidywania (LT)
	Ręczny ostrzegacz pożarowy (RPO-400)
	Opóźniona czujka dymu (DOR-404)
	Element kontrolny - sterujący (EKS-400)
	Signalizator optyczno-akustyczny
	Centrala sygnalizacji pożaru (PCON 4200)
Rys nr	RZUT PIĘTRA I II
T-02	SYSTEM SYGNALIZACJI POŻARU
Tytuł	Projekt przebudowy instalacji części B i bloku
projektu	instalacji Zespołu Szkół Technicznych w Płocku
inwestor	Gmina Miasto Płock
adres robót	Płock ul. Stary Rynek 1
obiekt	09-400 Płock, ul. Norbertańska 11
	Dr. nr ew.: 926/3, 926/2, 926/1 Obp. 9
	ul. Norbertańska 11, 09-400 Płock
branża	Elektryczna i teletechniczna
projektant	mgr inż. Radosław Habił
upr.nr	HAZ/0584/P00E/12
projektant	mgr. Roman Wołowicz
upr.nr	DT-WBT/02398/02/U
opracowanie	inż. Radosław Wołowicz
	Sfinansowała Nowak
data	23.10.2014
	Revizja 01