


- UWAGI:
- Wszystkie zastosowane urządzenia muszą posiadać odpowiednie certyfikaty i świadectwa dopuszczenia do stosowania w ochronie pożoć wydane przez CNBOP.
 - Przy montażu i podłączeniu poszczególnych urządzeń systemów pozoć należy przestrzegać zaleceń zawartych w instrukcjach obsługi i DTR poszczególnych urządzeń.
 - Zamawiane materiałów i wykonanie instalacji powinno być poprzedzone rzeczywistym obmiarom na obiekcie.
 - Przebiega instalacji przez przegrody ogniowe należy odbudować do wytrzymałości przegrody.
 - Czujki SAP montować w miejscach wskazanych na planach w gniazdech w odległości 15m od kratek nawiewnych i 0,5m od kratek wyciągowych instalacji wentylacyjnej oraz ścian, białek i punktów świetlnych.
 - Ręczne ostrzegacze rozporowe montować na wysokości 1,4m od podłogi.
 - Relieć dozowne dla elementów detekcyjnych wykonować przewodem typu YnTKSYekw, 4x2x10, a dla elementów wykonawczych przewodem YnTKSYekw 1x2x10. Line należy prowadzić w rurach ochronnych PCV, a dla elementów wykonawczych line wykonać certyfikowanym sposobem montażu E90.
 - Obwody sterownicze i zasilające wykonać kablami typu HLOS i HDGS 3x1,5 i 3x2,5 z certyfikowanym sposobem montażu E90.

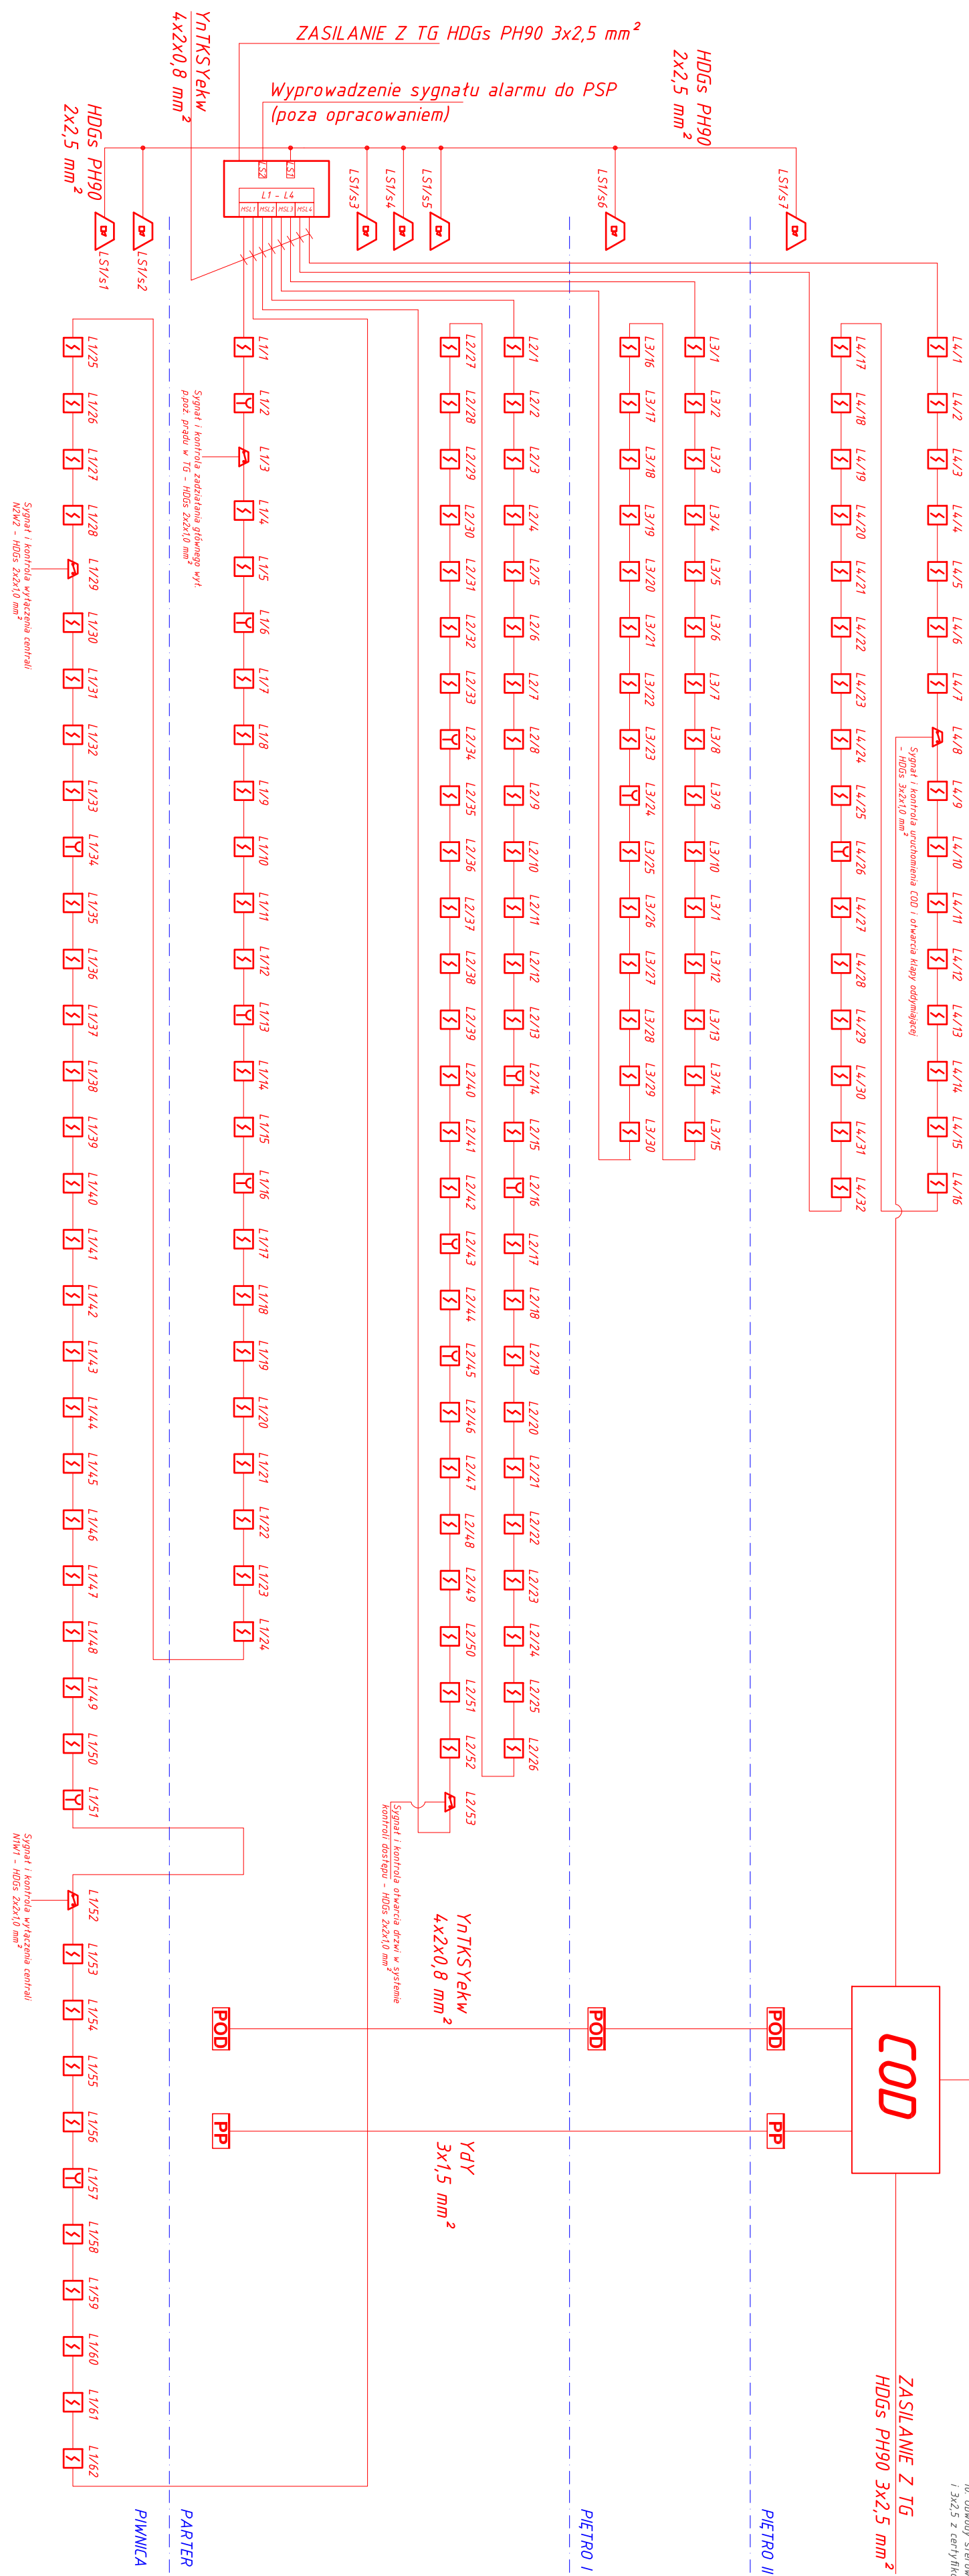

LEGENDA:		
	Centrala sterowania oddymianiem (MERCOR MCR 9705-5A)	
	Przycisk oddymianie (RPO-I)	
	Przycisk przewietrzania (LT)	
	Ręczny ostrzegacz pożarowy (ROP-4001)	
	Opłyczna czujka dymu (DOR-4046)	
	Element kontrolno - sterujący (EKS-4001)	
	Signalizator optyczno-akustyczny (SA-KT & puszka PIP-1A)	
	Centrala sygnalizacji pożaru (POLON 4200)	
Rys nr	SCHEMAT SYSTEMU SYGNALIZACJI	
T-03	POŻARU I ODDYMNIANIA	Skala
Tytuł projektu	Projekt przebudowy internatu części B i bloku żywieniowego oraz termomodernizacja budynku internatu Zespołu Szkół Technicznych w Płocku	---
inwestor	Gmina Miasto Płock Płock ul. Stary Rynek 1	
adres robót	09-400 Płock, ul. Norbertańska 11 Dz nr ew. 926/3, 926/2, 926/1 obręb 9	
obiekt	Internat Zespołu Szkół Technicznych w Płocku ul. Norbertańska 11, 09-400 Płock	
branża	Elektryczna i teletechniczna	
projektował:	mgr inż. Radosław Habać	
upr.nr MAZ/0584/P/00E/12		
projektował:	mgr Roman Wołowicz	
upr.nr DT-WBT/02398/02/U		
opracowanie:	inż. Radosław Mielczarek	
	Stanisław Nowak	
data	23.10.2014	Revizja 01