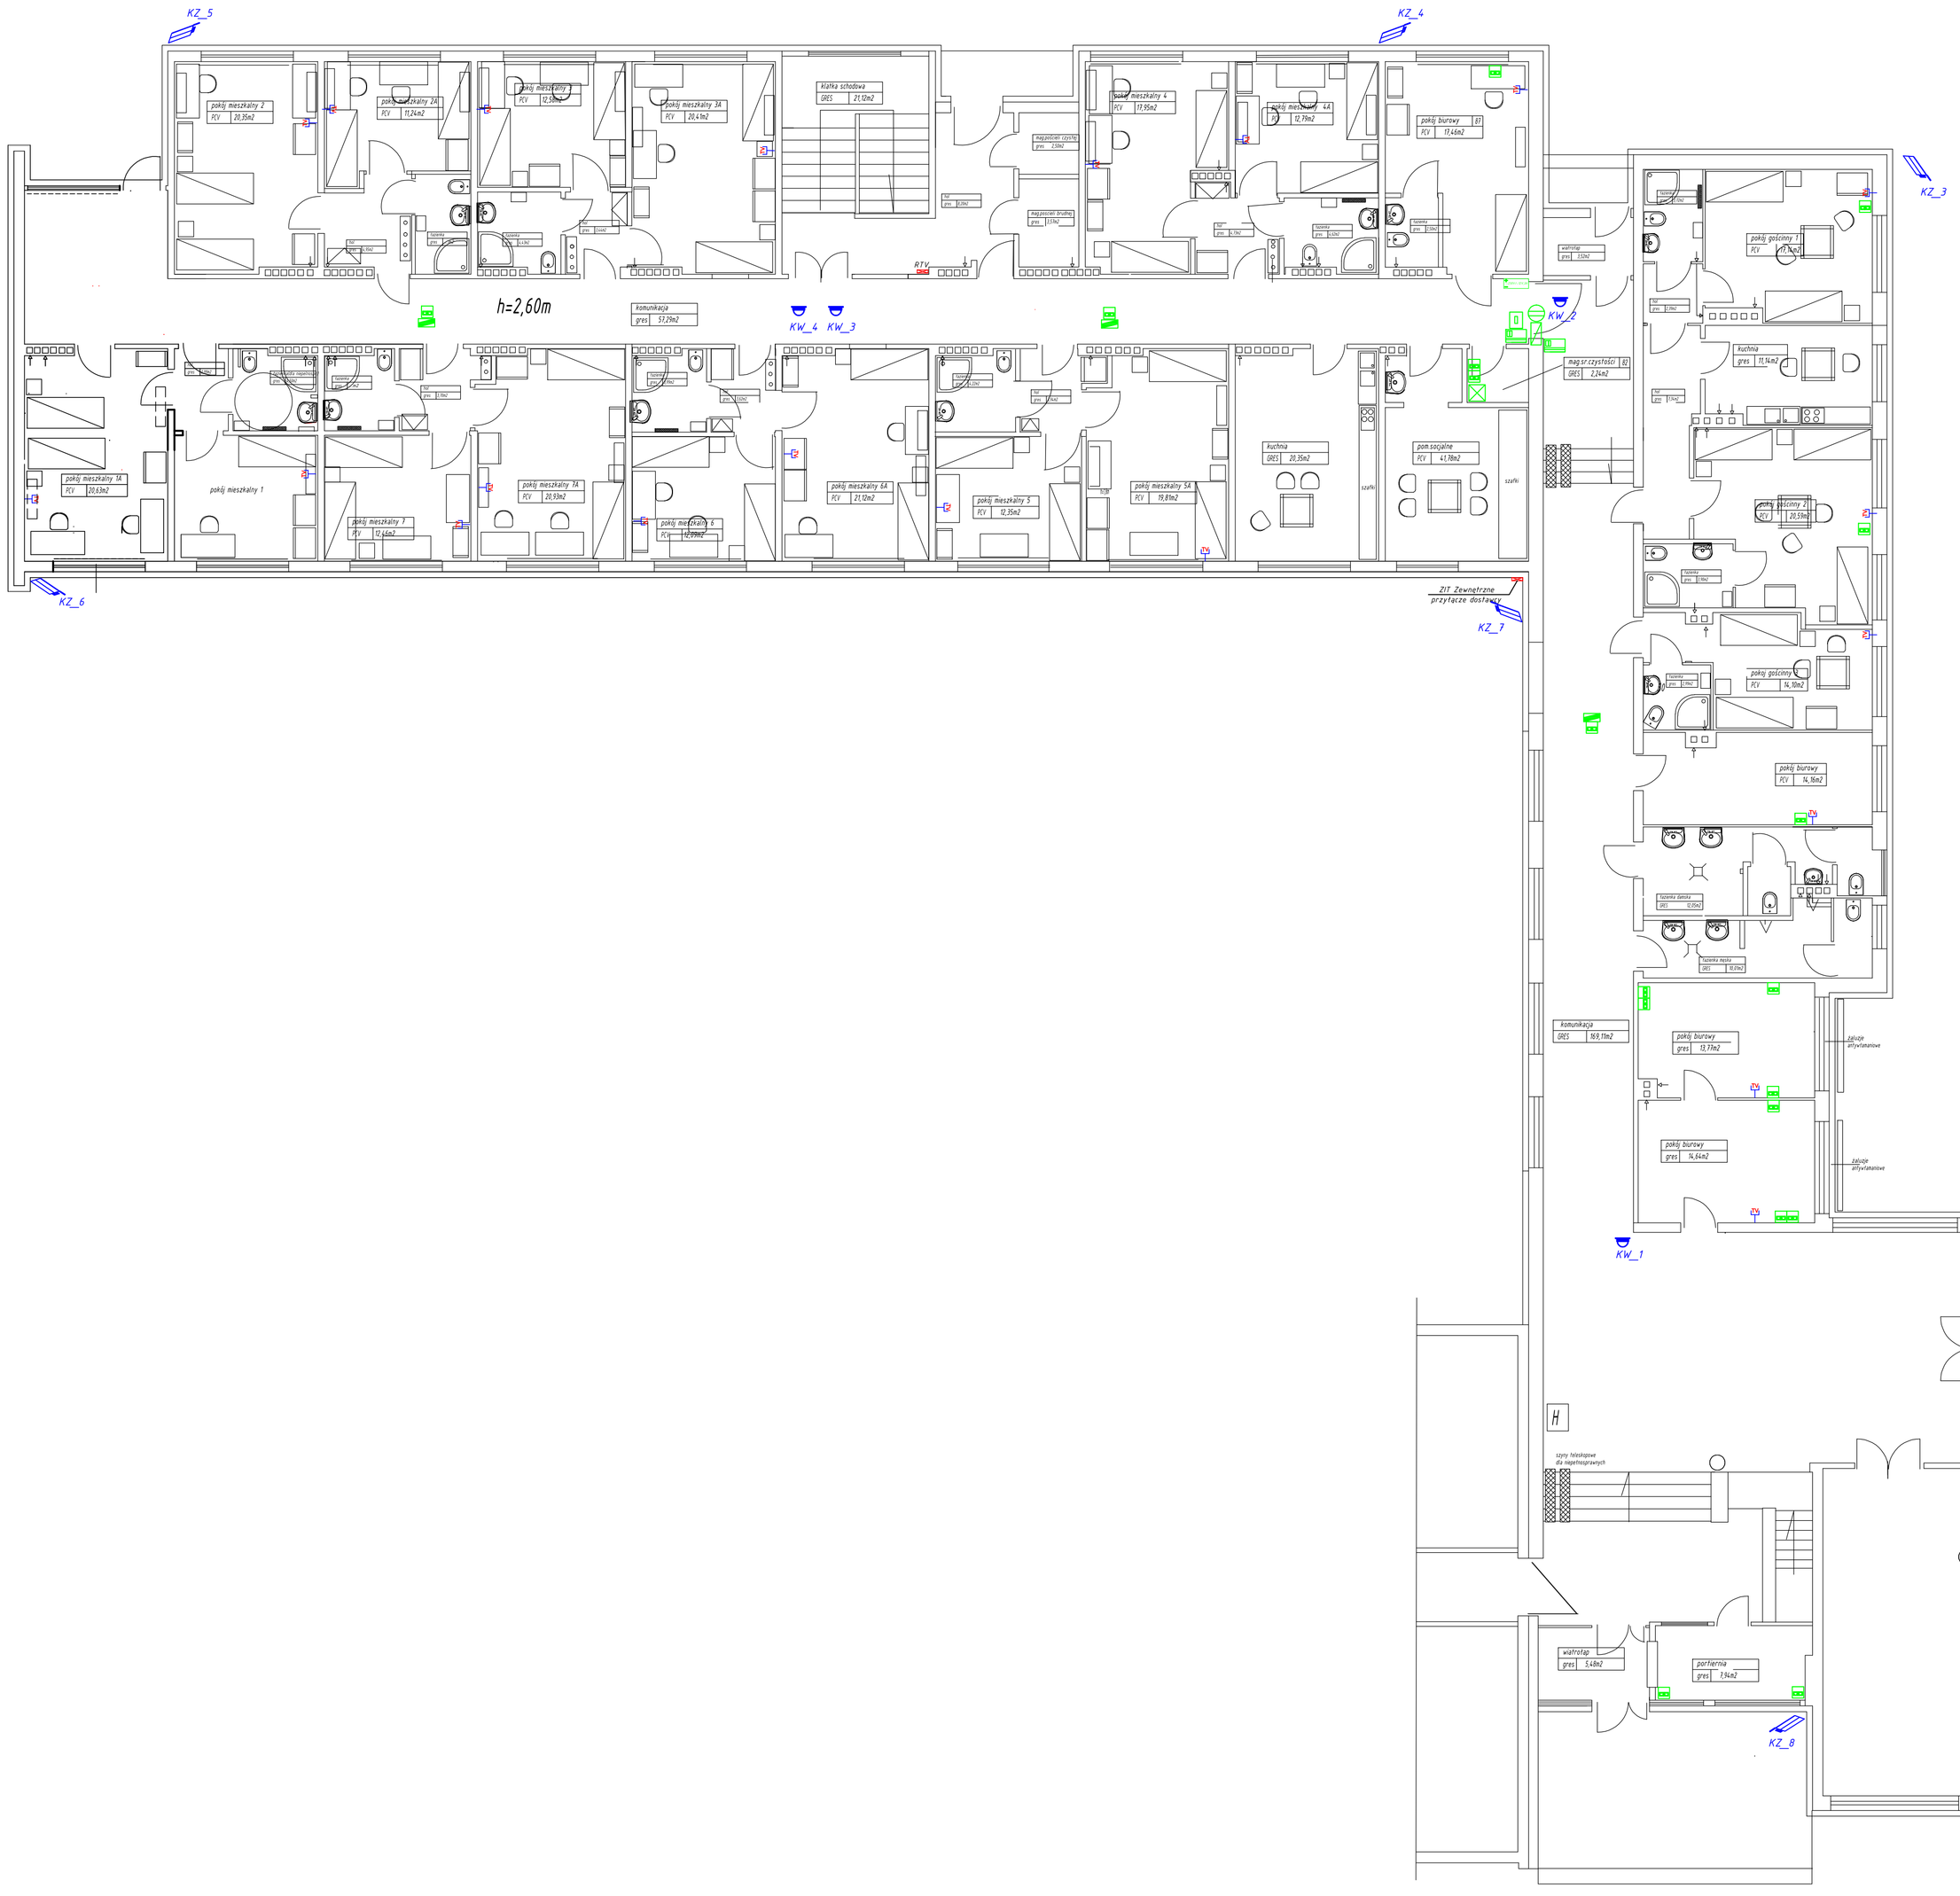

RZUT PARTERU PO PRZEBUDOWIE

LEGENDA:	
	Kamera zewn. IP (NVIP-1DN3020H/IR-1P)
	Kamera wewn. IP (NVIP-3C7000D-P)
	Rejestrator cyfrowy sieciowy IP 8 kam. (NVR-3308)
	Gniazdo 2xRJ45, kat 6.
	Szafa 19", 600x600, 24U stojąca
	AccesPoint (Asus RT-AC66U)
	Gniazdo telewizyjne
	Skrzynka RTV
	ZIT Zewnętrzne przyłącze dostawcy
	Przycisk ewakuacyjny
	Kontroler KZ500
	Czujka stykowa (kontaktron S-3)
	Zwora elektromagnetyczna AST-300
	Zasilacz LC-ZZZBL300

Rys. nr T-04	RZUT PATRERU INSTALACJE TELETECHNICZNE	Skala 1:50
Tytuł projektu	Projekt przebudowy internatu cześci B i bloku żywieniowego oraz termomodernizacja budynku internatu Zespołu Szkół Technicznych w Płocku	
inwestor	Gmina Miasto Płock Płock ul. Stary Rynek 1	
adres robót	09-400 Płock, ul. Norbertańska 11 Dz. nr ew.: 926/3; 926/2, 926/1 obręb 9	
obiekt	Internat Zespołu Szkół Technicznych w Płocku ul. Norbertańska 11,09-400 Płock	
branża	Elektryczna i teletechniczna	
projektował:	mgr inż. Radosław Habaj upr.nr MAZ/0584/POOE/12	
projektował:	mgr Roman Wotowiec upr.nr DT-WBT/0239B/02/U	
opracowanie:	inż. Radomir Mielcarek	
	Stanisława Nowak	
data	23.10.2014	Rewizja 01