



RZUT 1 PIĘTRA PO PRZEBUDOWIE

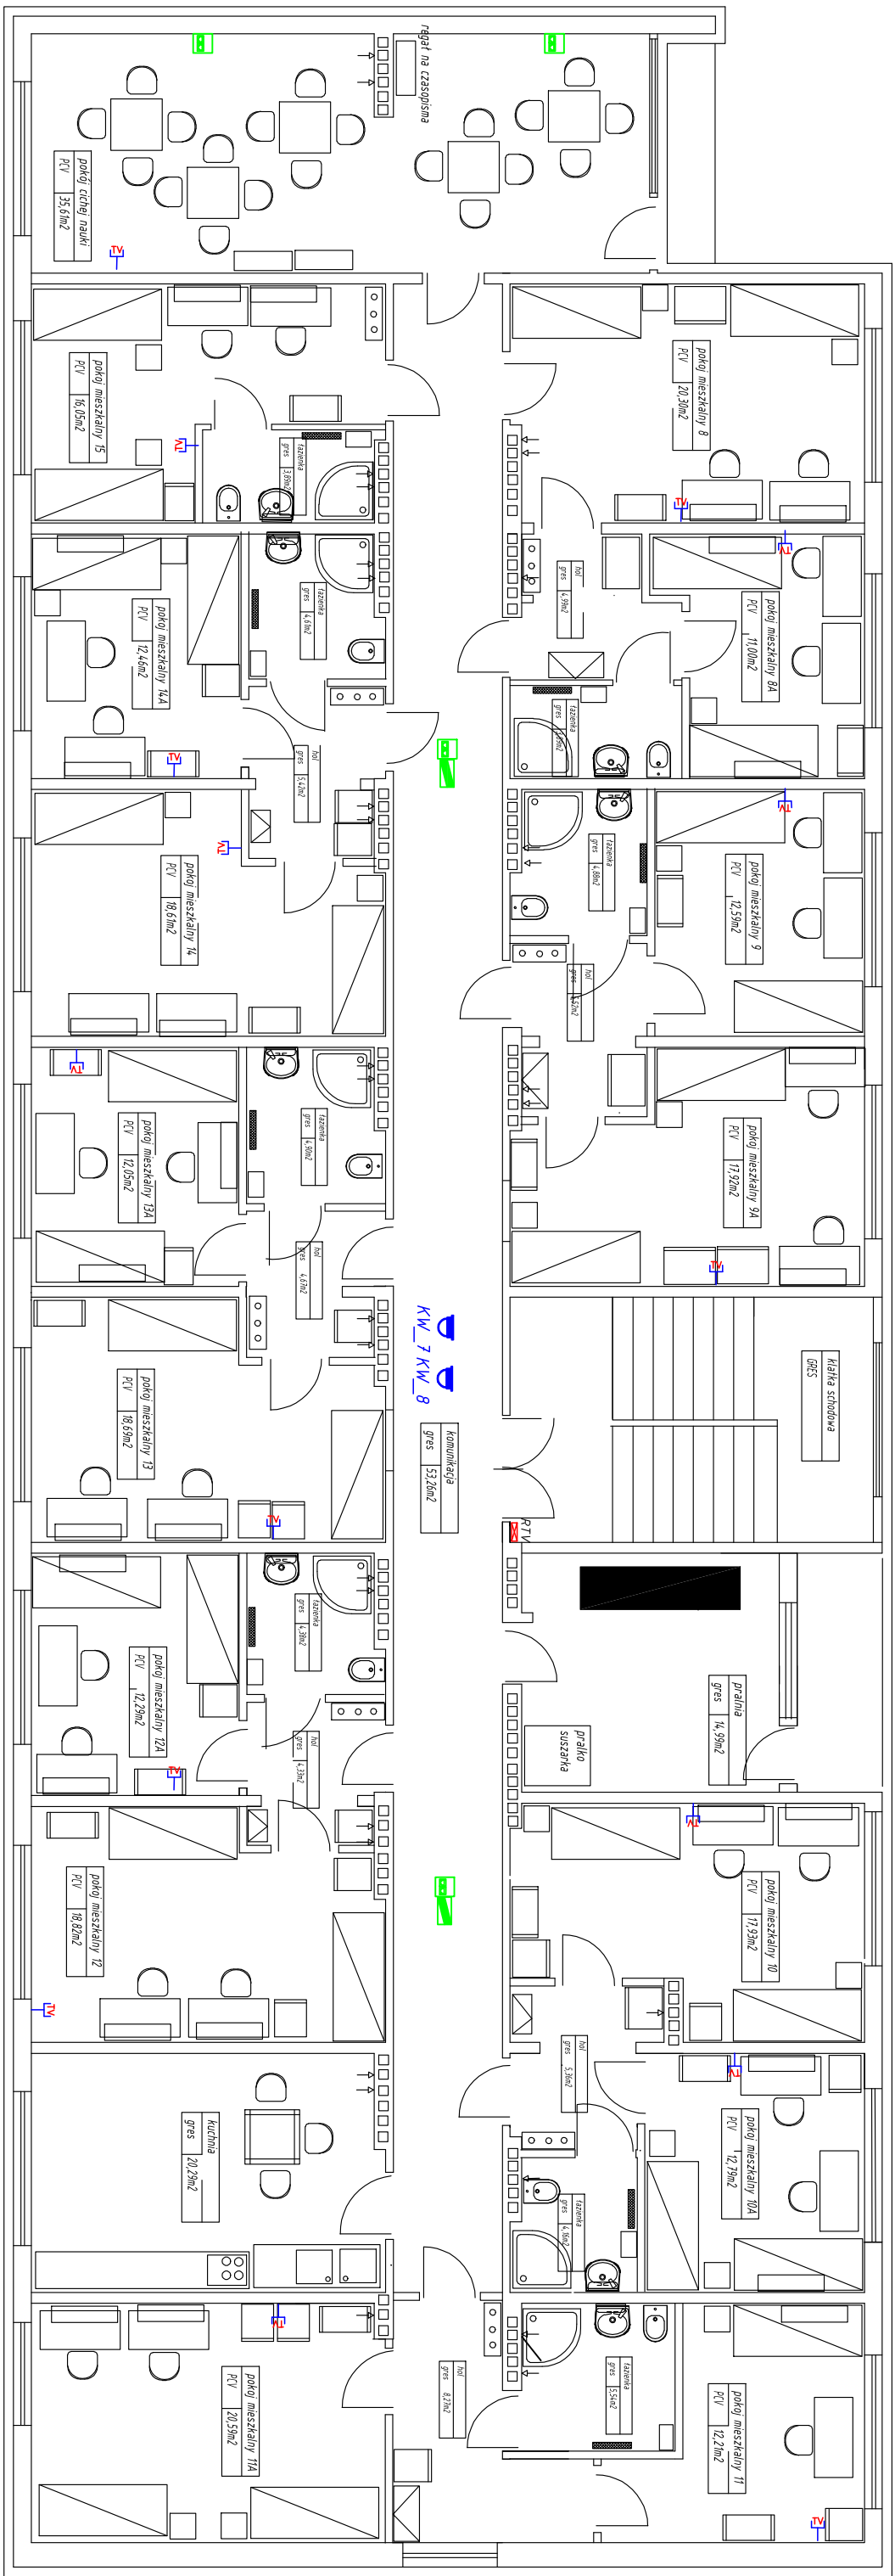

RZUT 2 PIĘTRA PO PRZEBUDOWIE

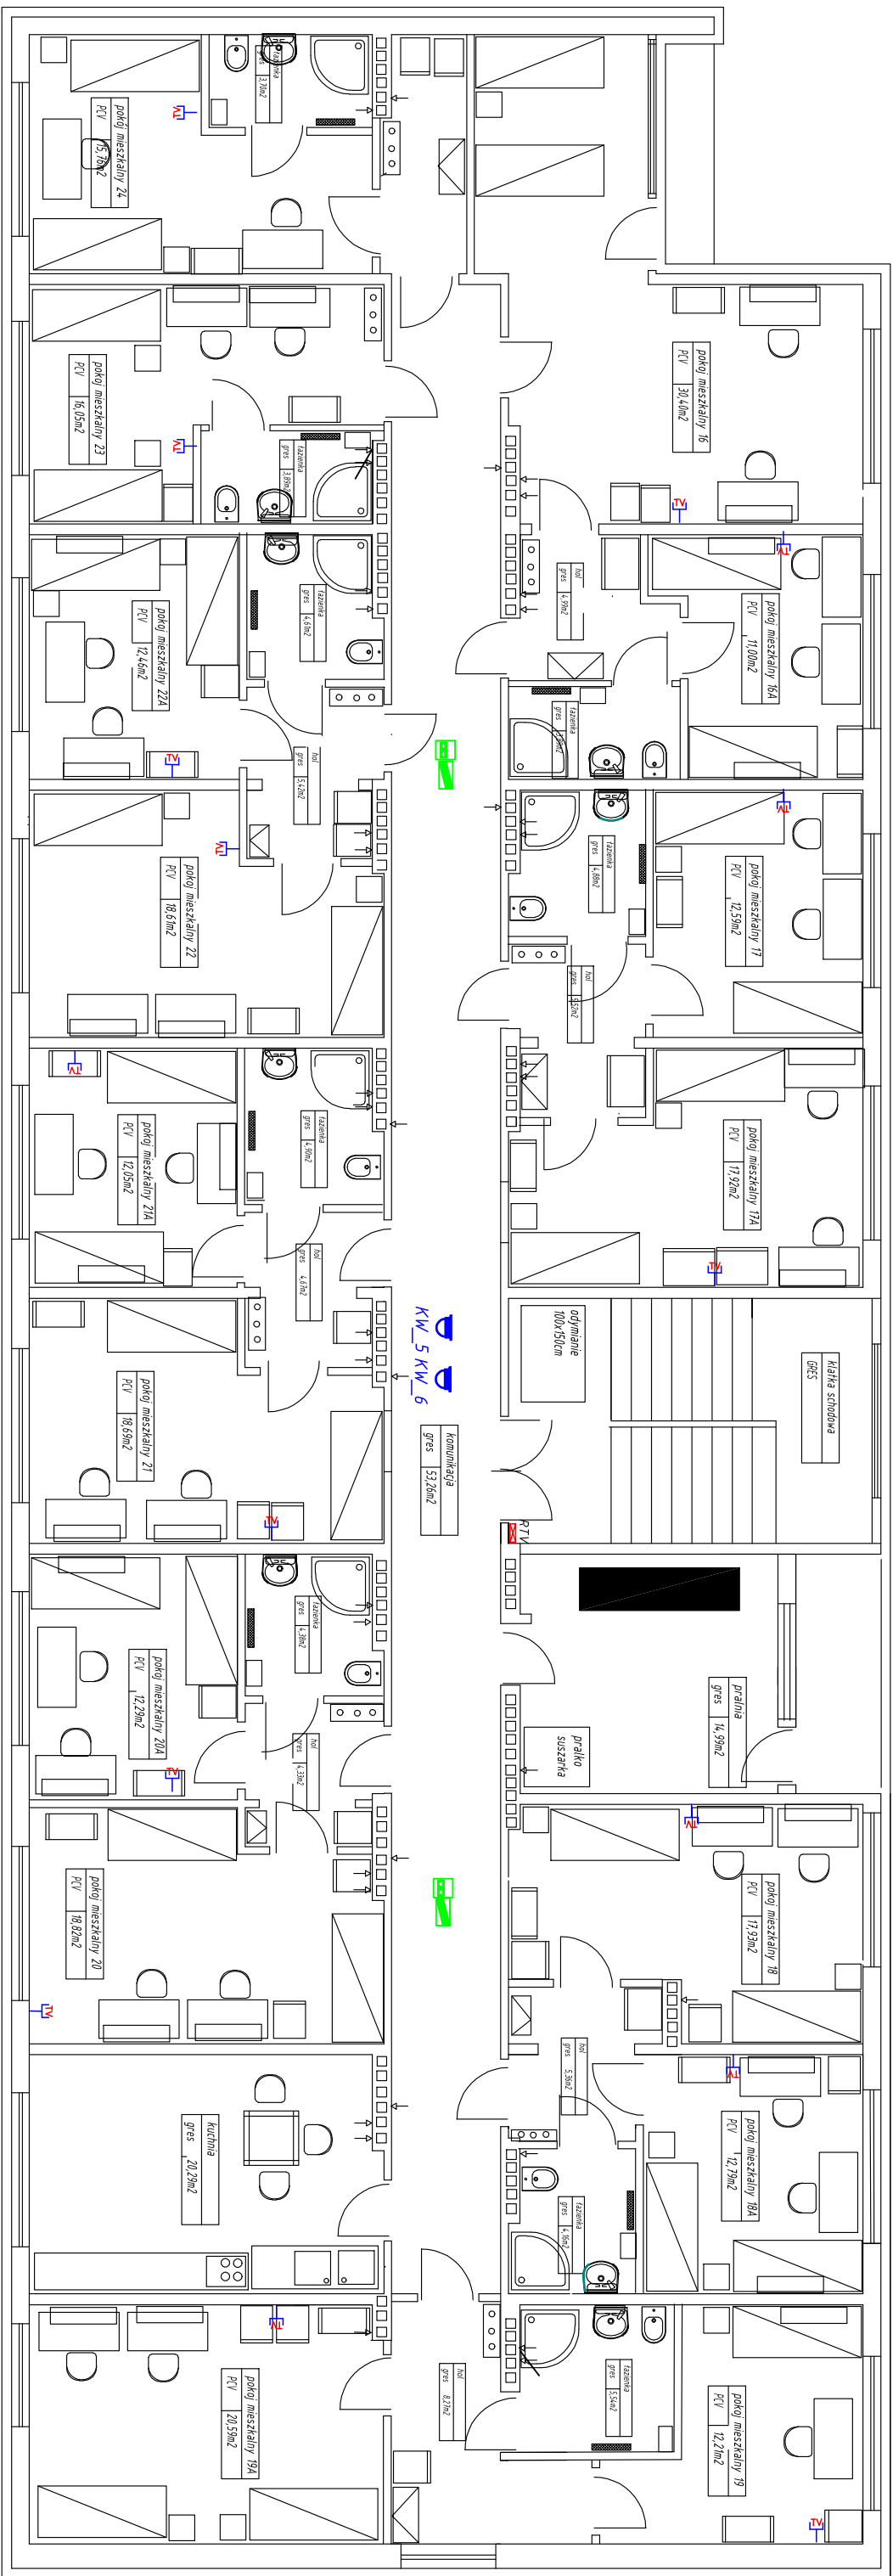

LEGENDA:			
	Kamera zewn. IP (NVP-10N3020H/R-IP)		
	Kamera wewn. IP (NVP-3C7000D-P)		
	Rejestратор cyfrowy sieciowy IP 8 kam. (NVR-3308)		
	Gniazdo 2xRJ45, kat 6		
	Szafa 19", 600x600, 24U stojąca		
	AccessPoint (Asus RT-AC66U)		
	Gniazdo telewizyjne		
	Skrzynka RTV		
	ZIT Zewnętrzne przyłącze dostawcy		
	Przycisk ewakuacyjny		
	Kontroler KZ500		
	Czujka stykowa (kontakttron S-3)		
	Zwora elektromagnetyczna AST-300		
	Zasilacz LC-ZZZBL-300		
	Rys nr	Skala	
	T-05	1:100	
	Tytuł projektu	Projekt przebudowy internatu części B i bloku żywnoowego oraz termomodernizacja budynku internatu Zespołu Szkół Technicznych w Plocku	
	investor	Gmina Miasto Plock	
	adres robót	Plock ul. Stary Rynek 1	
	obiekt	Dz. nr ew. 926/3, 926/2, 926/1 obręb 9	
	branża	ul. Norbertańska 1109-400 Plock	
	projektant	mgr inż. Radosław Hadał	
	opracował	mgr inż. MAZ/0584/P00E/12	
	opracowanie:	mgr Roman Wójcicki	
	opracowanie:	inż. Radosław Melczarek	
	opracowanie:	Stanisława Nowak	
	data	23.10.2014	
		Równa 01	