




PIĘTRO II

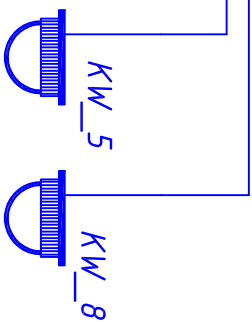

PIĘTRO I

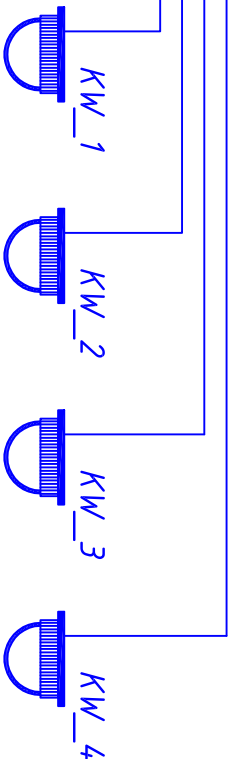

PARTER

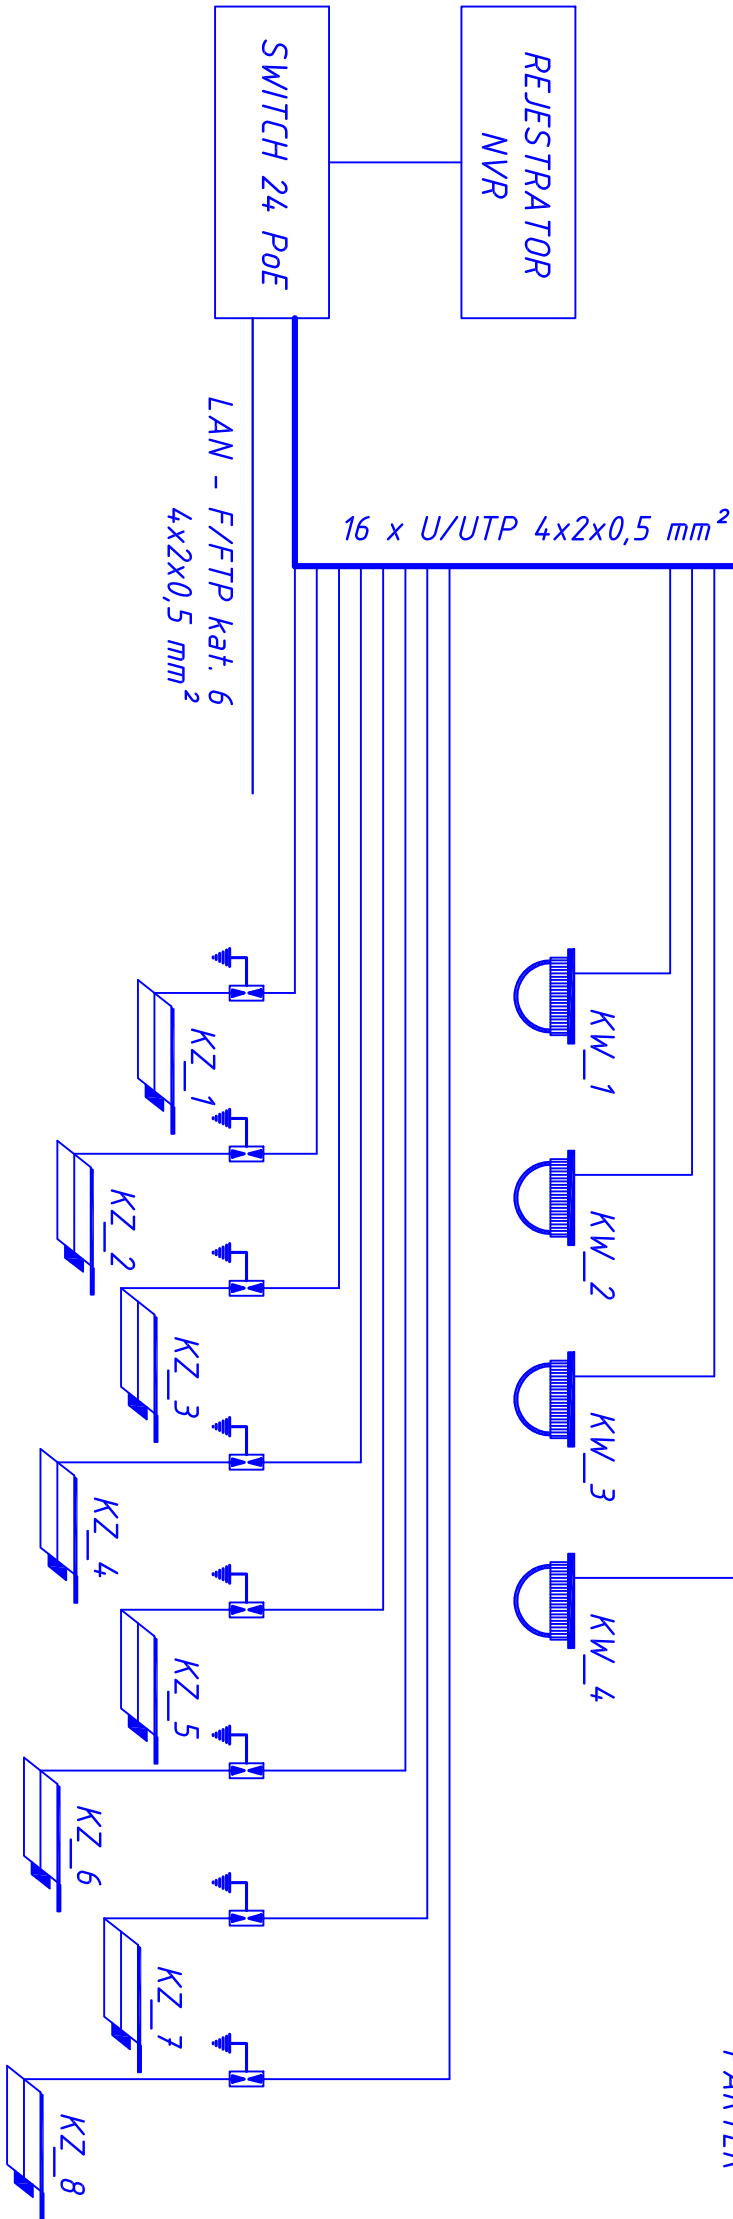

LEGENDA:		
	Kamera zewn. NVIP-5DN5000D/IR-1P	
	Kamera wewn. NVIP-5DN5020/IR-1P	
	Rejestrator cyfrowy sieciowy NVR-5720	
	Switch ES-2024PWR PoE	
	Ochronnik IP NVS-110E/P	
Rys nr T-08	SCHEMAT SYSTEMU CCTV	Skala -----
Tytuł projektu	Projekt przebudowy internatu części B i bloku żywieniowego oraz termomodernizacja budynku internatu Zespołu Szkół Technicznych w Płocku	
Inwestor	Gmina Miasto Płock Płock ul. Stary Rynek 1	
adres robót	09-400 Płock, ul. Norbertańska 11 Dz. nr ew.: 926/3; 926/2; 926/1 obręb 9	
obiekt	Internat Zespołu Szkół Technicznych w Płocku ul. Norbertańska 11,09-400 Płock	
branża	Elektryczna i teletechniczna	
projektował:	mgr inż. Radosław Habaj upr.nr MAZ/0584/P00E/12	
projektował:	mgr Roman Wołowicz upr.nr DT-WBT/02398/02/U	
opracowanie:	inż. Radomir Mielcarek	
	Stanisława Nowak	
data	23.10.2014	Rewizja 01