



Barierka E

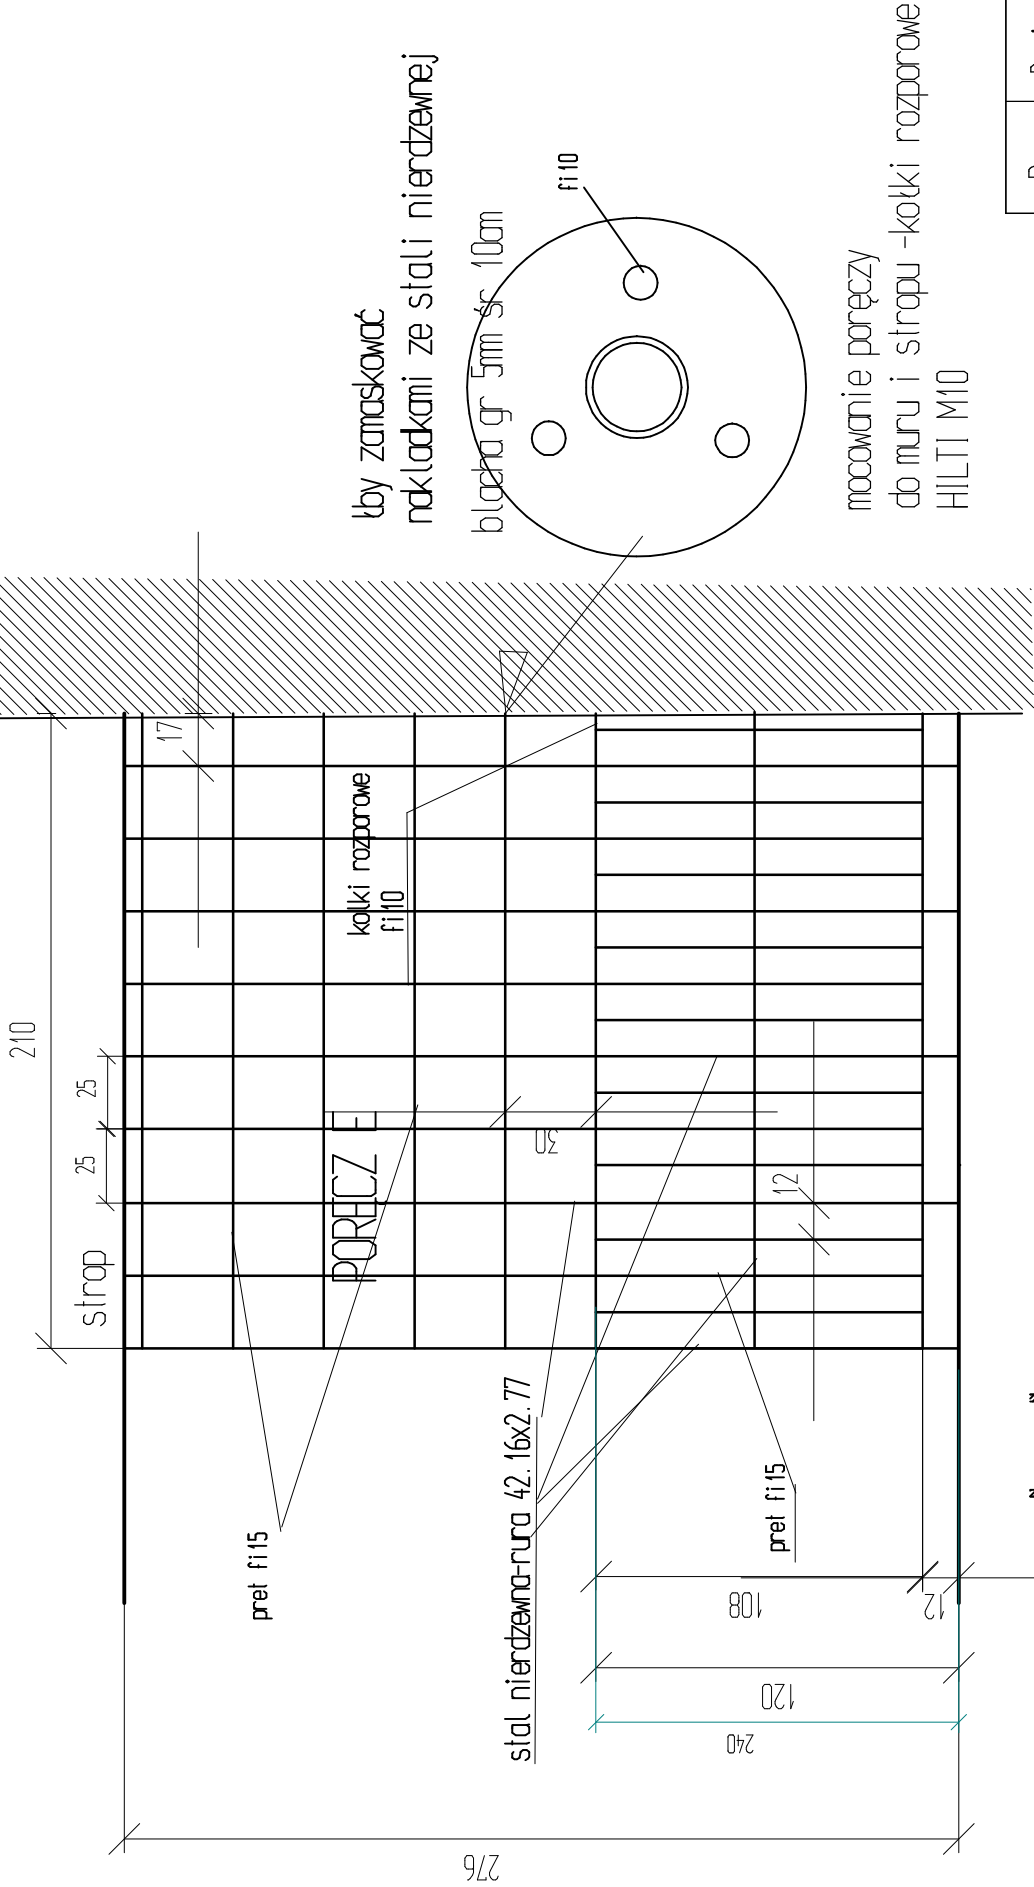


aby zamaskować
nakładkami ze stali nierdzemnej

blacha gr 5mm śr. 10cm

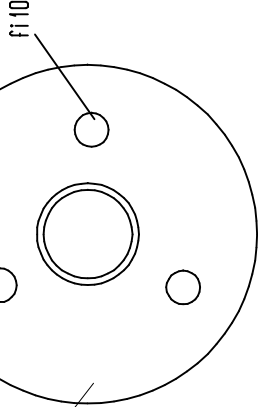


mocowanie poręczy
do muru i strapu -kolki rozporowe
HILTI M10

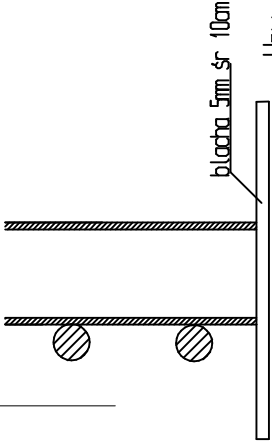

aby zamaskować
nakładkami ze stali nierdzemnej

słupki mocować na 1rzy kotwy
kotwy klejane fi12
HILTI HIT-RE500-SO
dł. zakotwienia min. 7cm

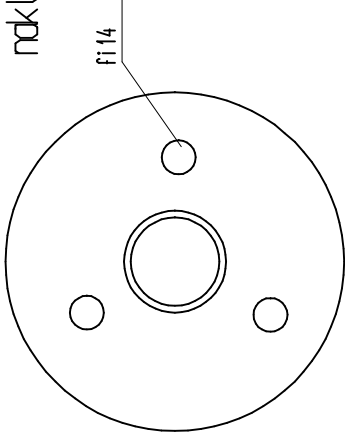

Rys Nr 9b1	Barierki E Na piętrze przy klatkach oddymiających	Skala 1:10
Tytuł projektu	Projekt przebudowy internatu w części B i bloku żywieniowego oraz oraz termomodernizacja budynku internatu Zespołu Szkoł Technicznych w Płocku	
Inwestor	Gmina Płock Płock ul. Stary Rynek 1	
adres robót	ul. Norbertańska 11 09-400 Płock Dz. nr 926/3, 926/2, 926/1 obrab. 9	
Obiekt budowlany	Internat Zespołu Szkół Technicznych w Płocku ul. Norbertańska 11, 09-400 Płock	
branża	budowlano-architekturna	
Jednostka projektowa	Rzeczoznawca Budowlany mgr inż. Wojciech Błaszczak 09-410 Płock ul. Batalionu Parasol 76	34/90, 355/90/R

[Signature]