


SZCZEGÓŁ MONTAŻU WYŁĄZU
DACHOWEGO 80C800M

Z PODSTAWĄ Z BLACHY OCYNK.
1,5MM. KOPIĘŁA Z
AKRYLU PMMA

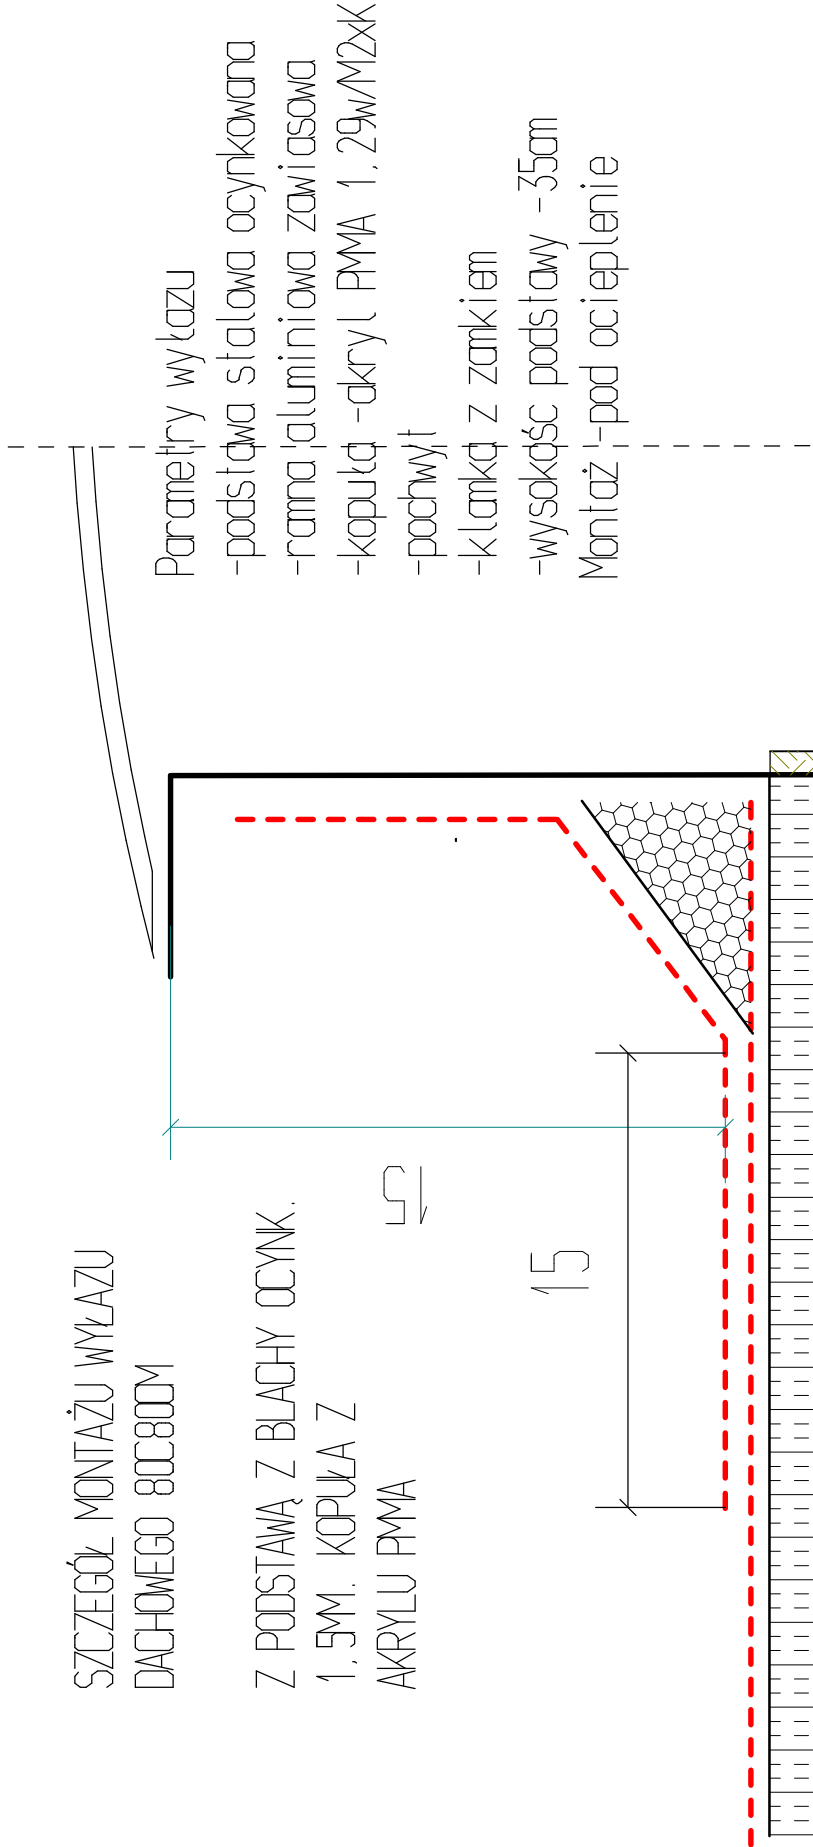

obróbka otwory-płyta OSB
do usynięcia. Otwór
należy obróbić sklejka
wodoodporną, gr 20mm.
Sklejkę pomalować
f. olejną w kolorze
szarym.

papa termozgrzewalna

Rys Nr-ji	Detal montażu wyłazu na dach
Tytuł projektu	Projekt przebudowy internatu części B i bloku żywieniowego oraz oraz termomodernizacja budynku internatu Zespołu Szkoł Technicznych w Płocku
inwestor	Gmina Płock Płock ul. Stary Rynek 1
adres robót	ul. Norbertańska 11 09-400 Płock Dz. nr 926/3, 926/2, 926/1 obrob 9
Obiekt budowlany	Internat Zespołu Szkół Technicznych w Płocku ul. Norbertańska 11.09-400 Płock
branża	budowlano-architektura
Jednostka projektowa	Rzeczoznawca Budowlany mgr inż. Wojciech Błaszczak 09-410 Płock ul. Batalionu Parasol 76
	34/90, 355/98/R