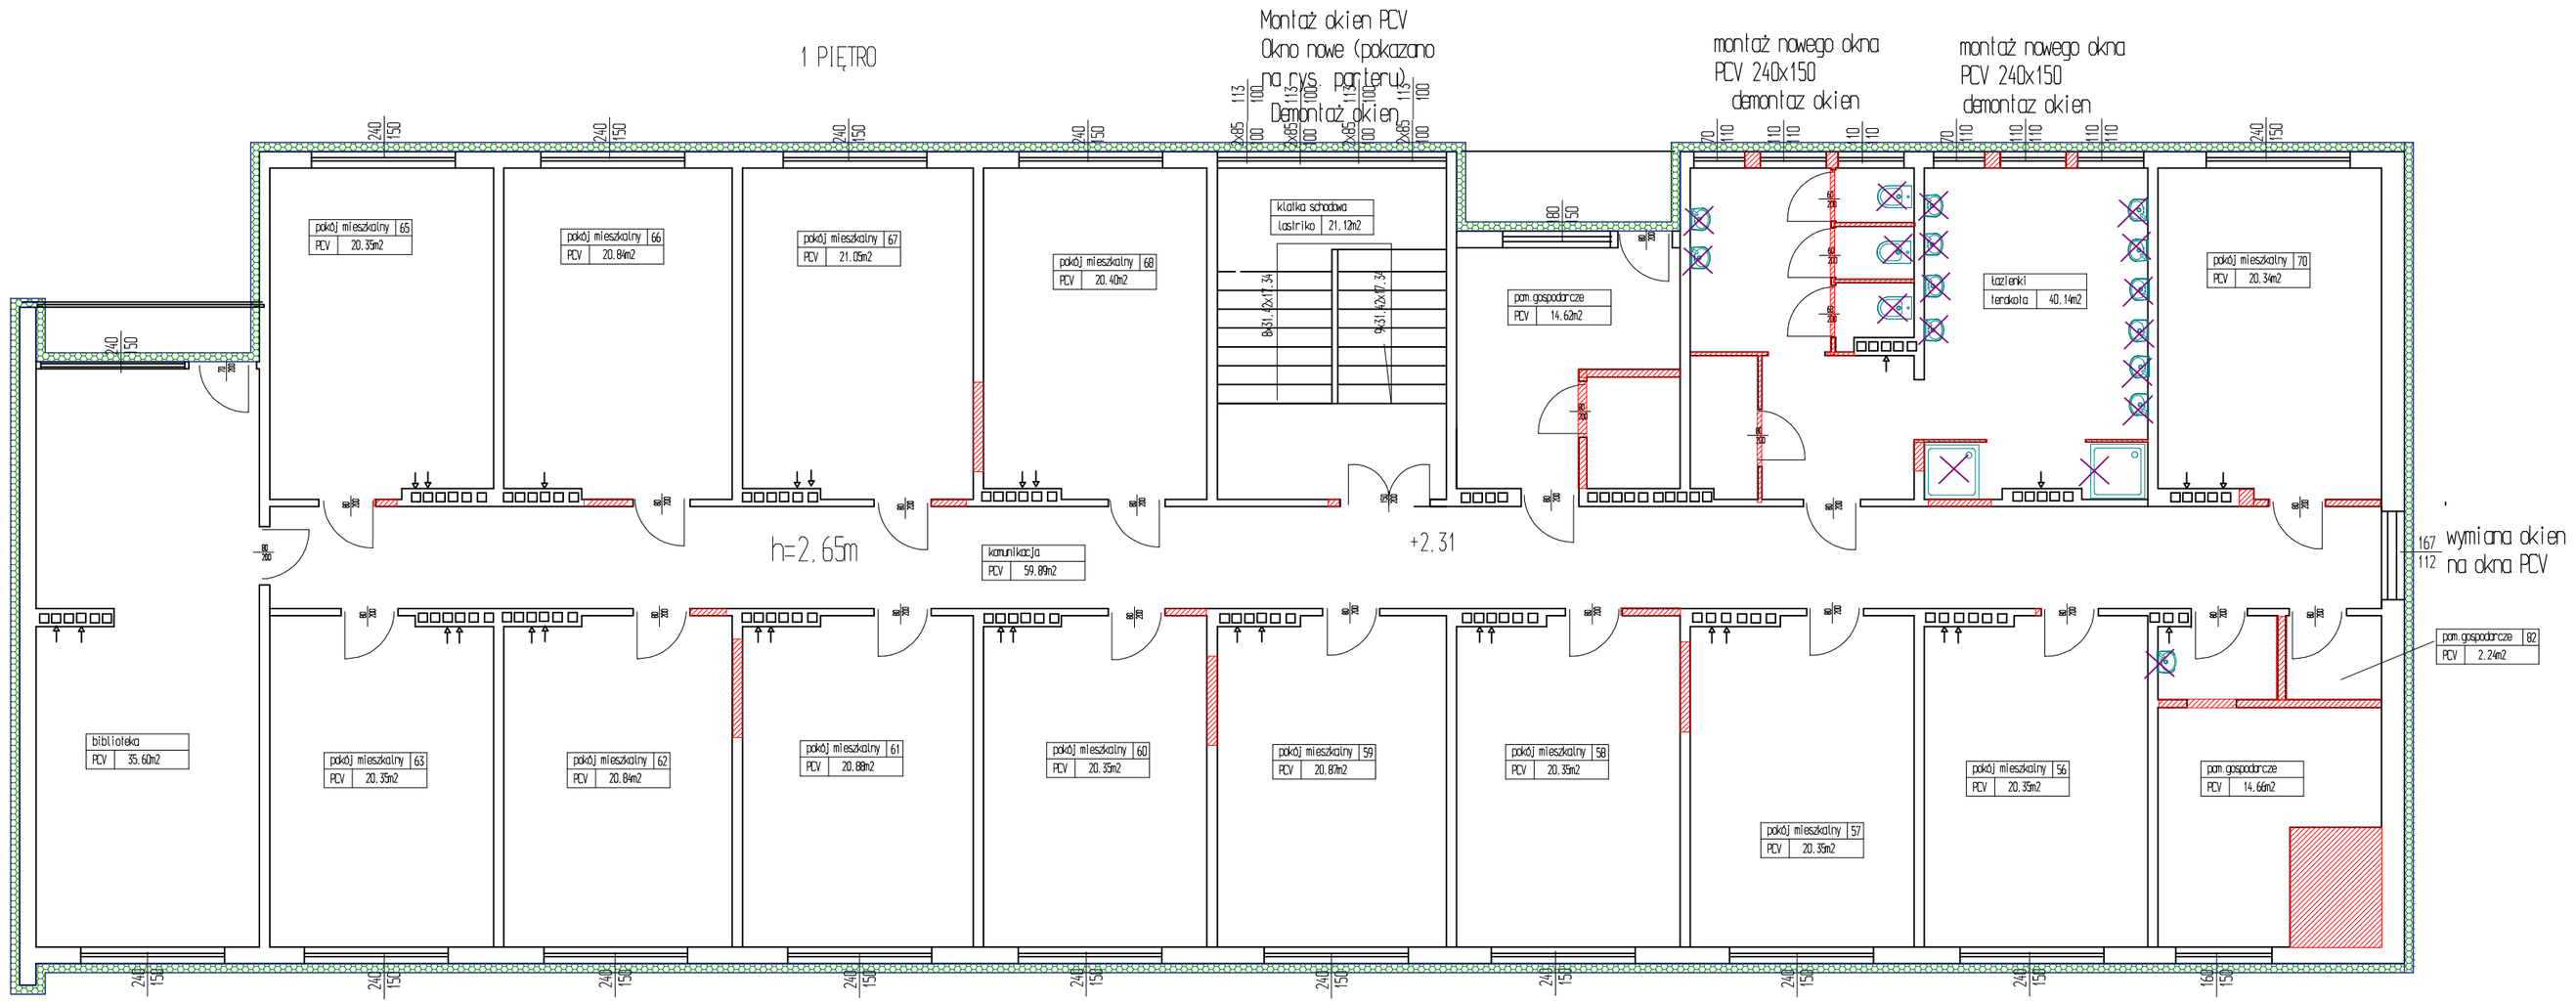

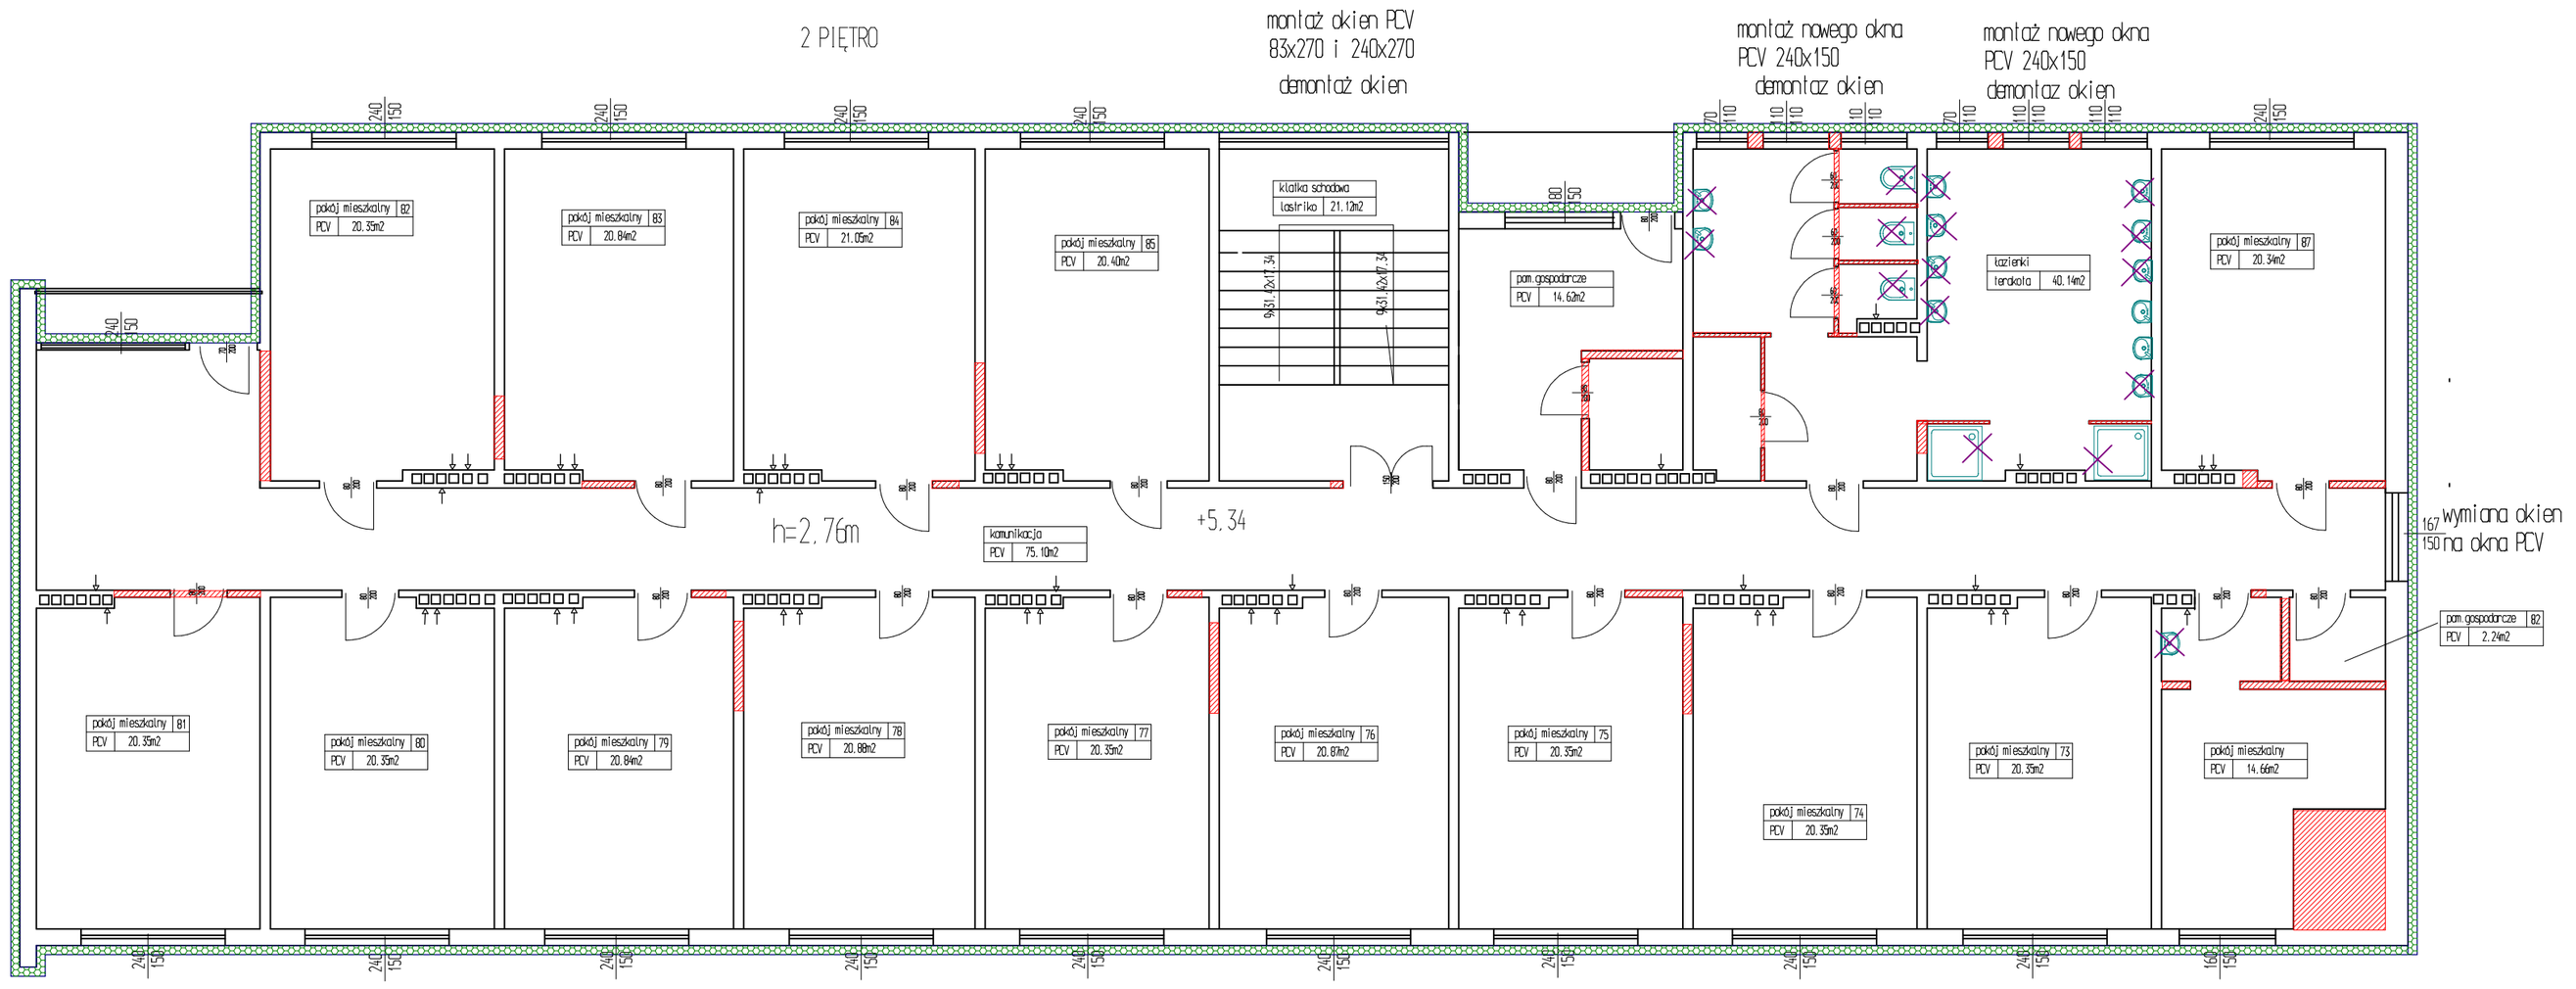

URZĄD MIASTA PŁOCKA
Wydział Strategii Rozwoju Miasta i Urbanistyki i Architektury
Referat Administracji
Architektoniczno-Budowlanej
09-400 Płock, Stary Rynek 1
-2-

wełna mineralna 15cm +tynk strukturalny

styropian 15cm +tynk strukturalny

demontaż ścianek

Drzwi -do wymiany
Nowe drzwi wg.rys.
architektonicznego
Cześć projektowa

demontaż armatury

Remont posadzek
-na całej powierzchni

technologia remontu posadzek
-skucie warstw do stropu
-montaż folii PE
-montaż styropianu 4cm
-montaż szlichty cem.5cm
-montaż posadzki (wg rys.architekt)

Rys Nr 13	Zakres robót na 1i 2 piętrze	Skala 1:100	
Tytuł projektu	Projekt przebudowy internatu części B i bloku żywieniowego oraz: oraz termomodernizacja budynku internatu Zespołu Szkół Technicznych w Płocku		
Inwestor	Gmina Płock Płock ul. Stary Rynek 1		
adres robót	ul. Norberiańska 11 09-400 Płock Dz. nr 926/3, 926/2, 926/1 obręb 9		
Obiekt budowlany	Internat Zespołu Szkół Technicznych w Płocku ul. Norberiańska 11, 09-400 Płock		
branża	budowlano-architektura		
Jednostka projektowa	Rzeczoznawca Budowlany inż. Lech Wojciech Błaszczak 09-410 Płock ul. Batalionu Parasol 76	34/90, 355/98/R	
projektował:	mgr inż arch. Andrzej Marcinlok	116/89	
sprawdzający	mgr inż arch. Aleksandra Kruszyna Księka	Wp-44/99	
data	2014-08-07		